



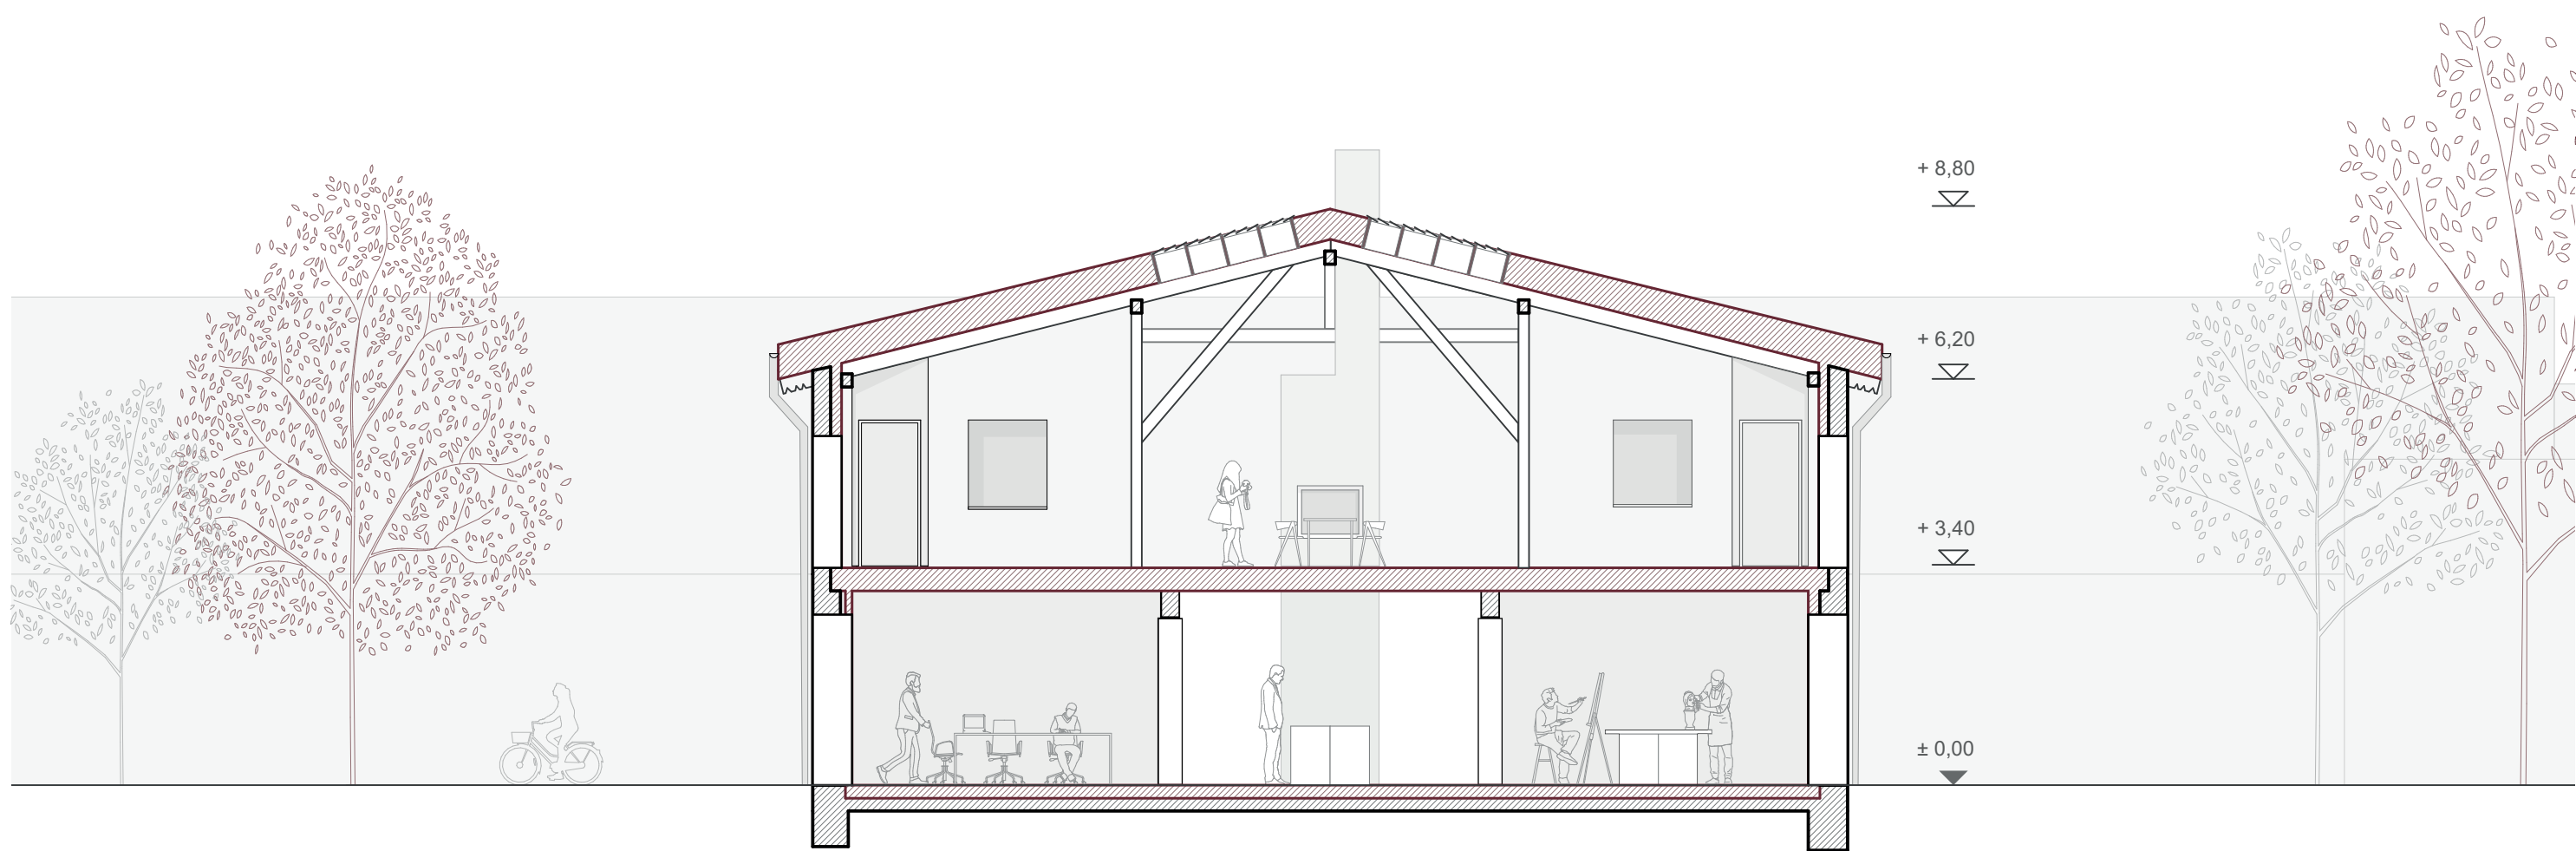

QUERSCHNITT | WOHN- & ARBEITSBEREICH 1:100

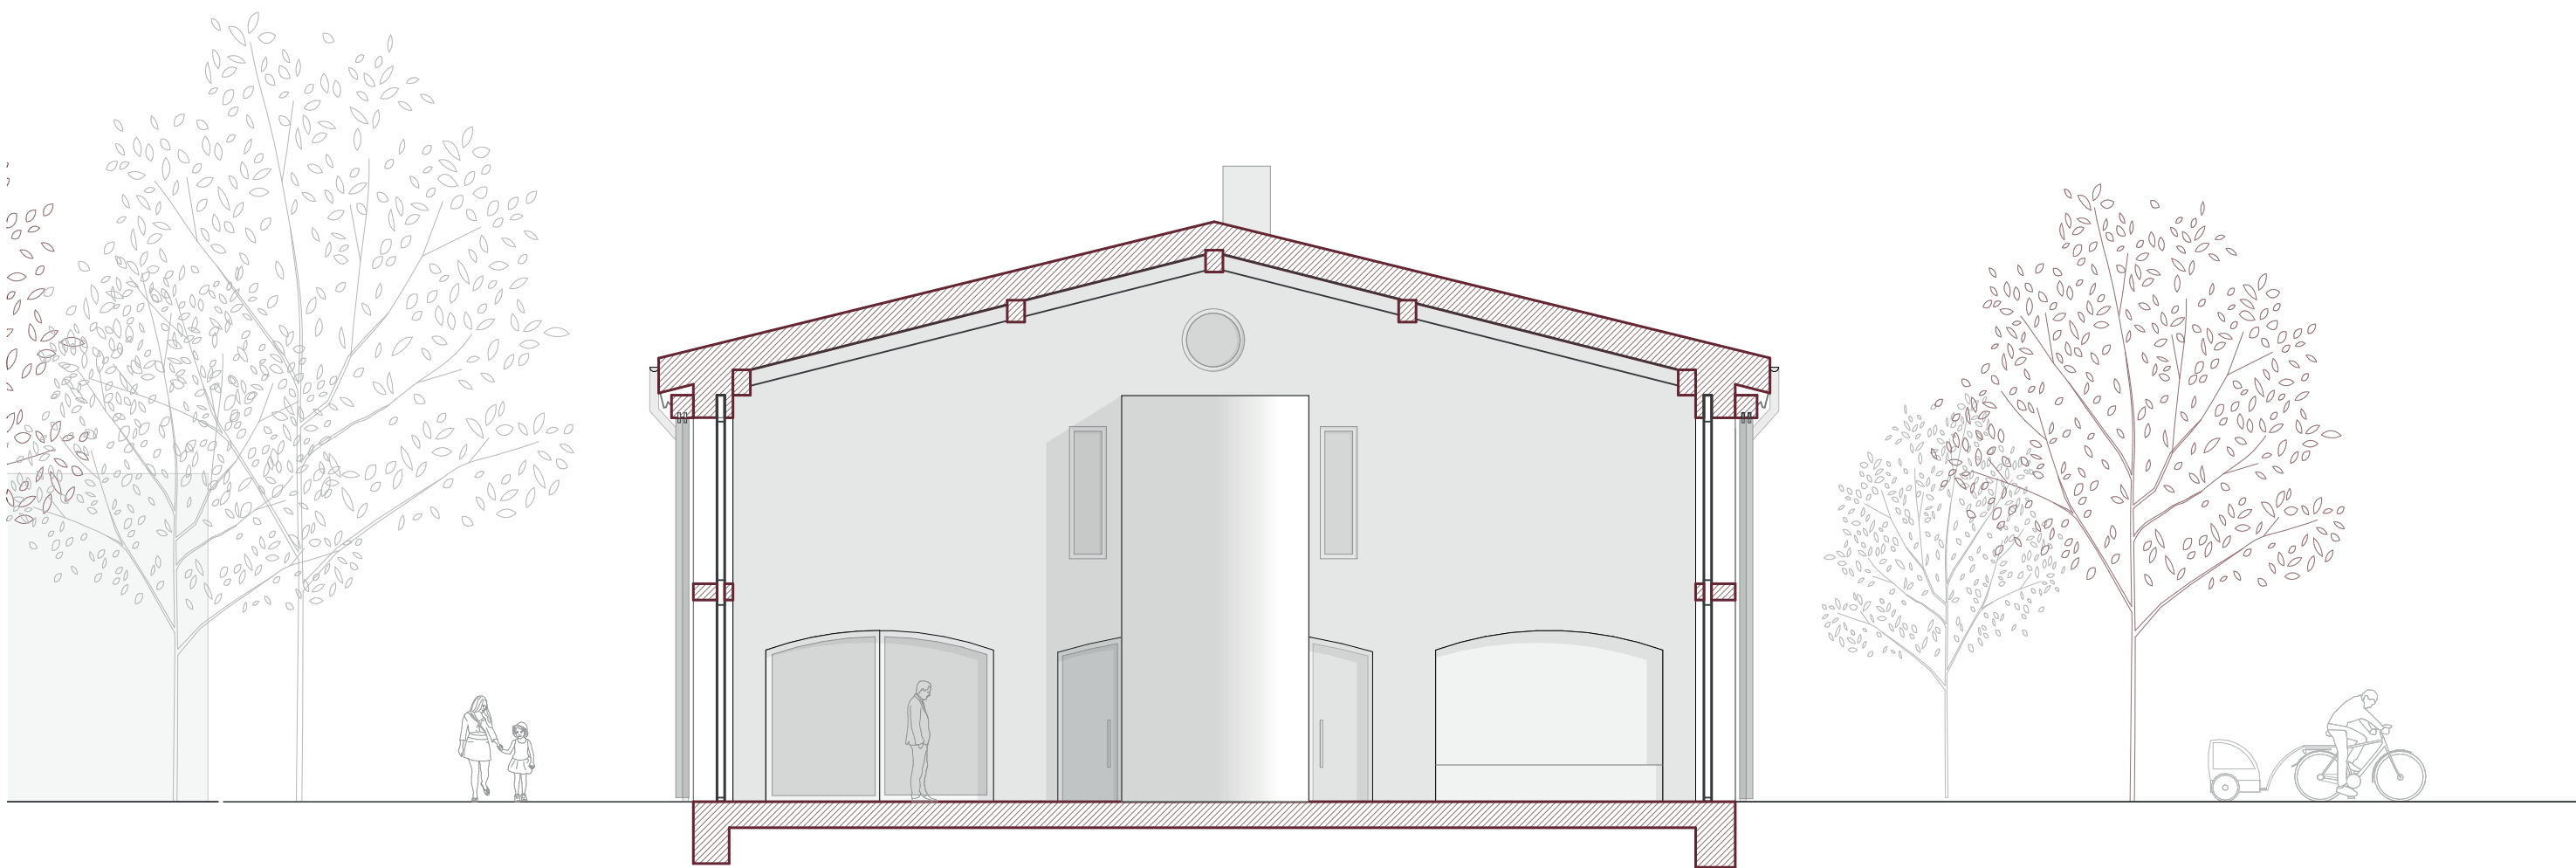

QUERSCHNITT | ALLMENDE TOR 1:100