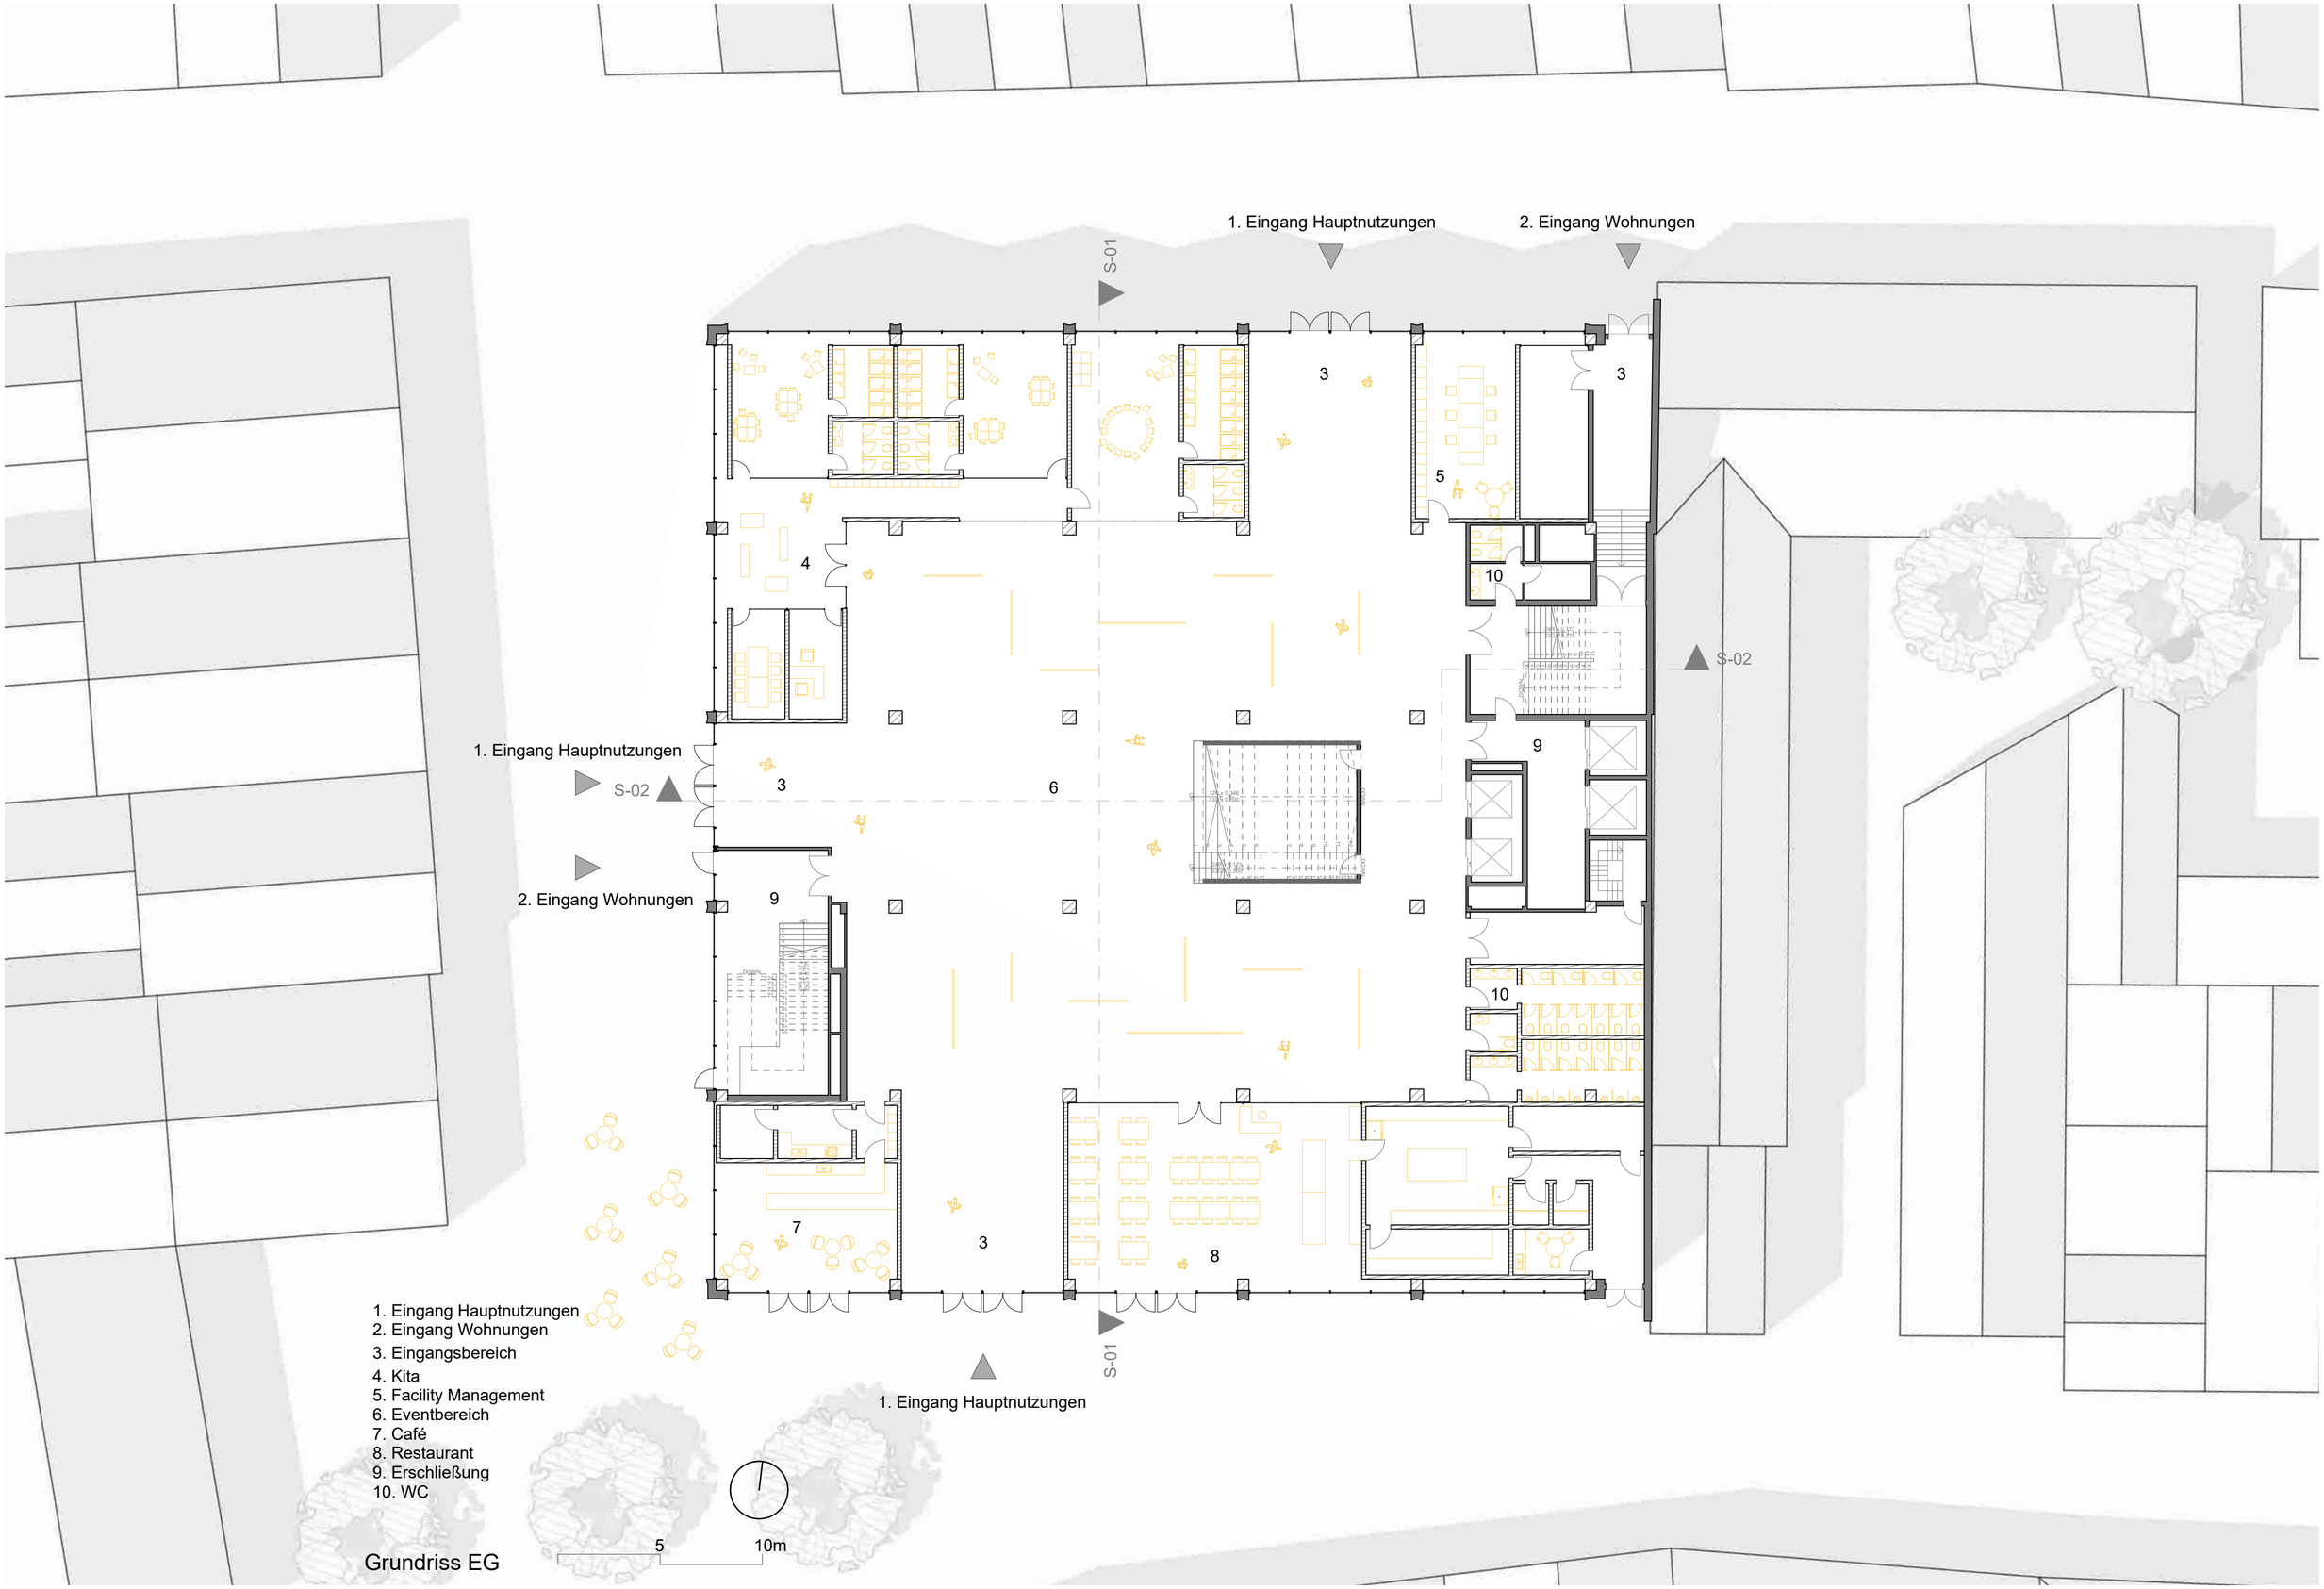

Grundriss EG