



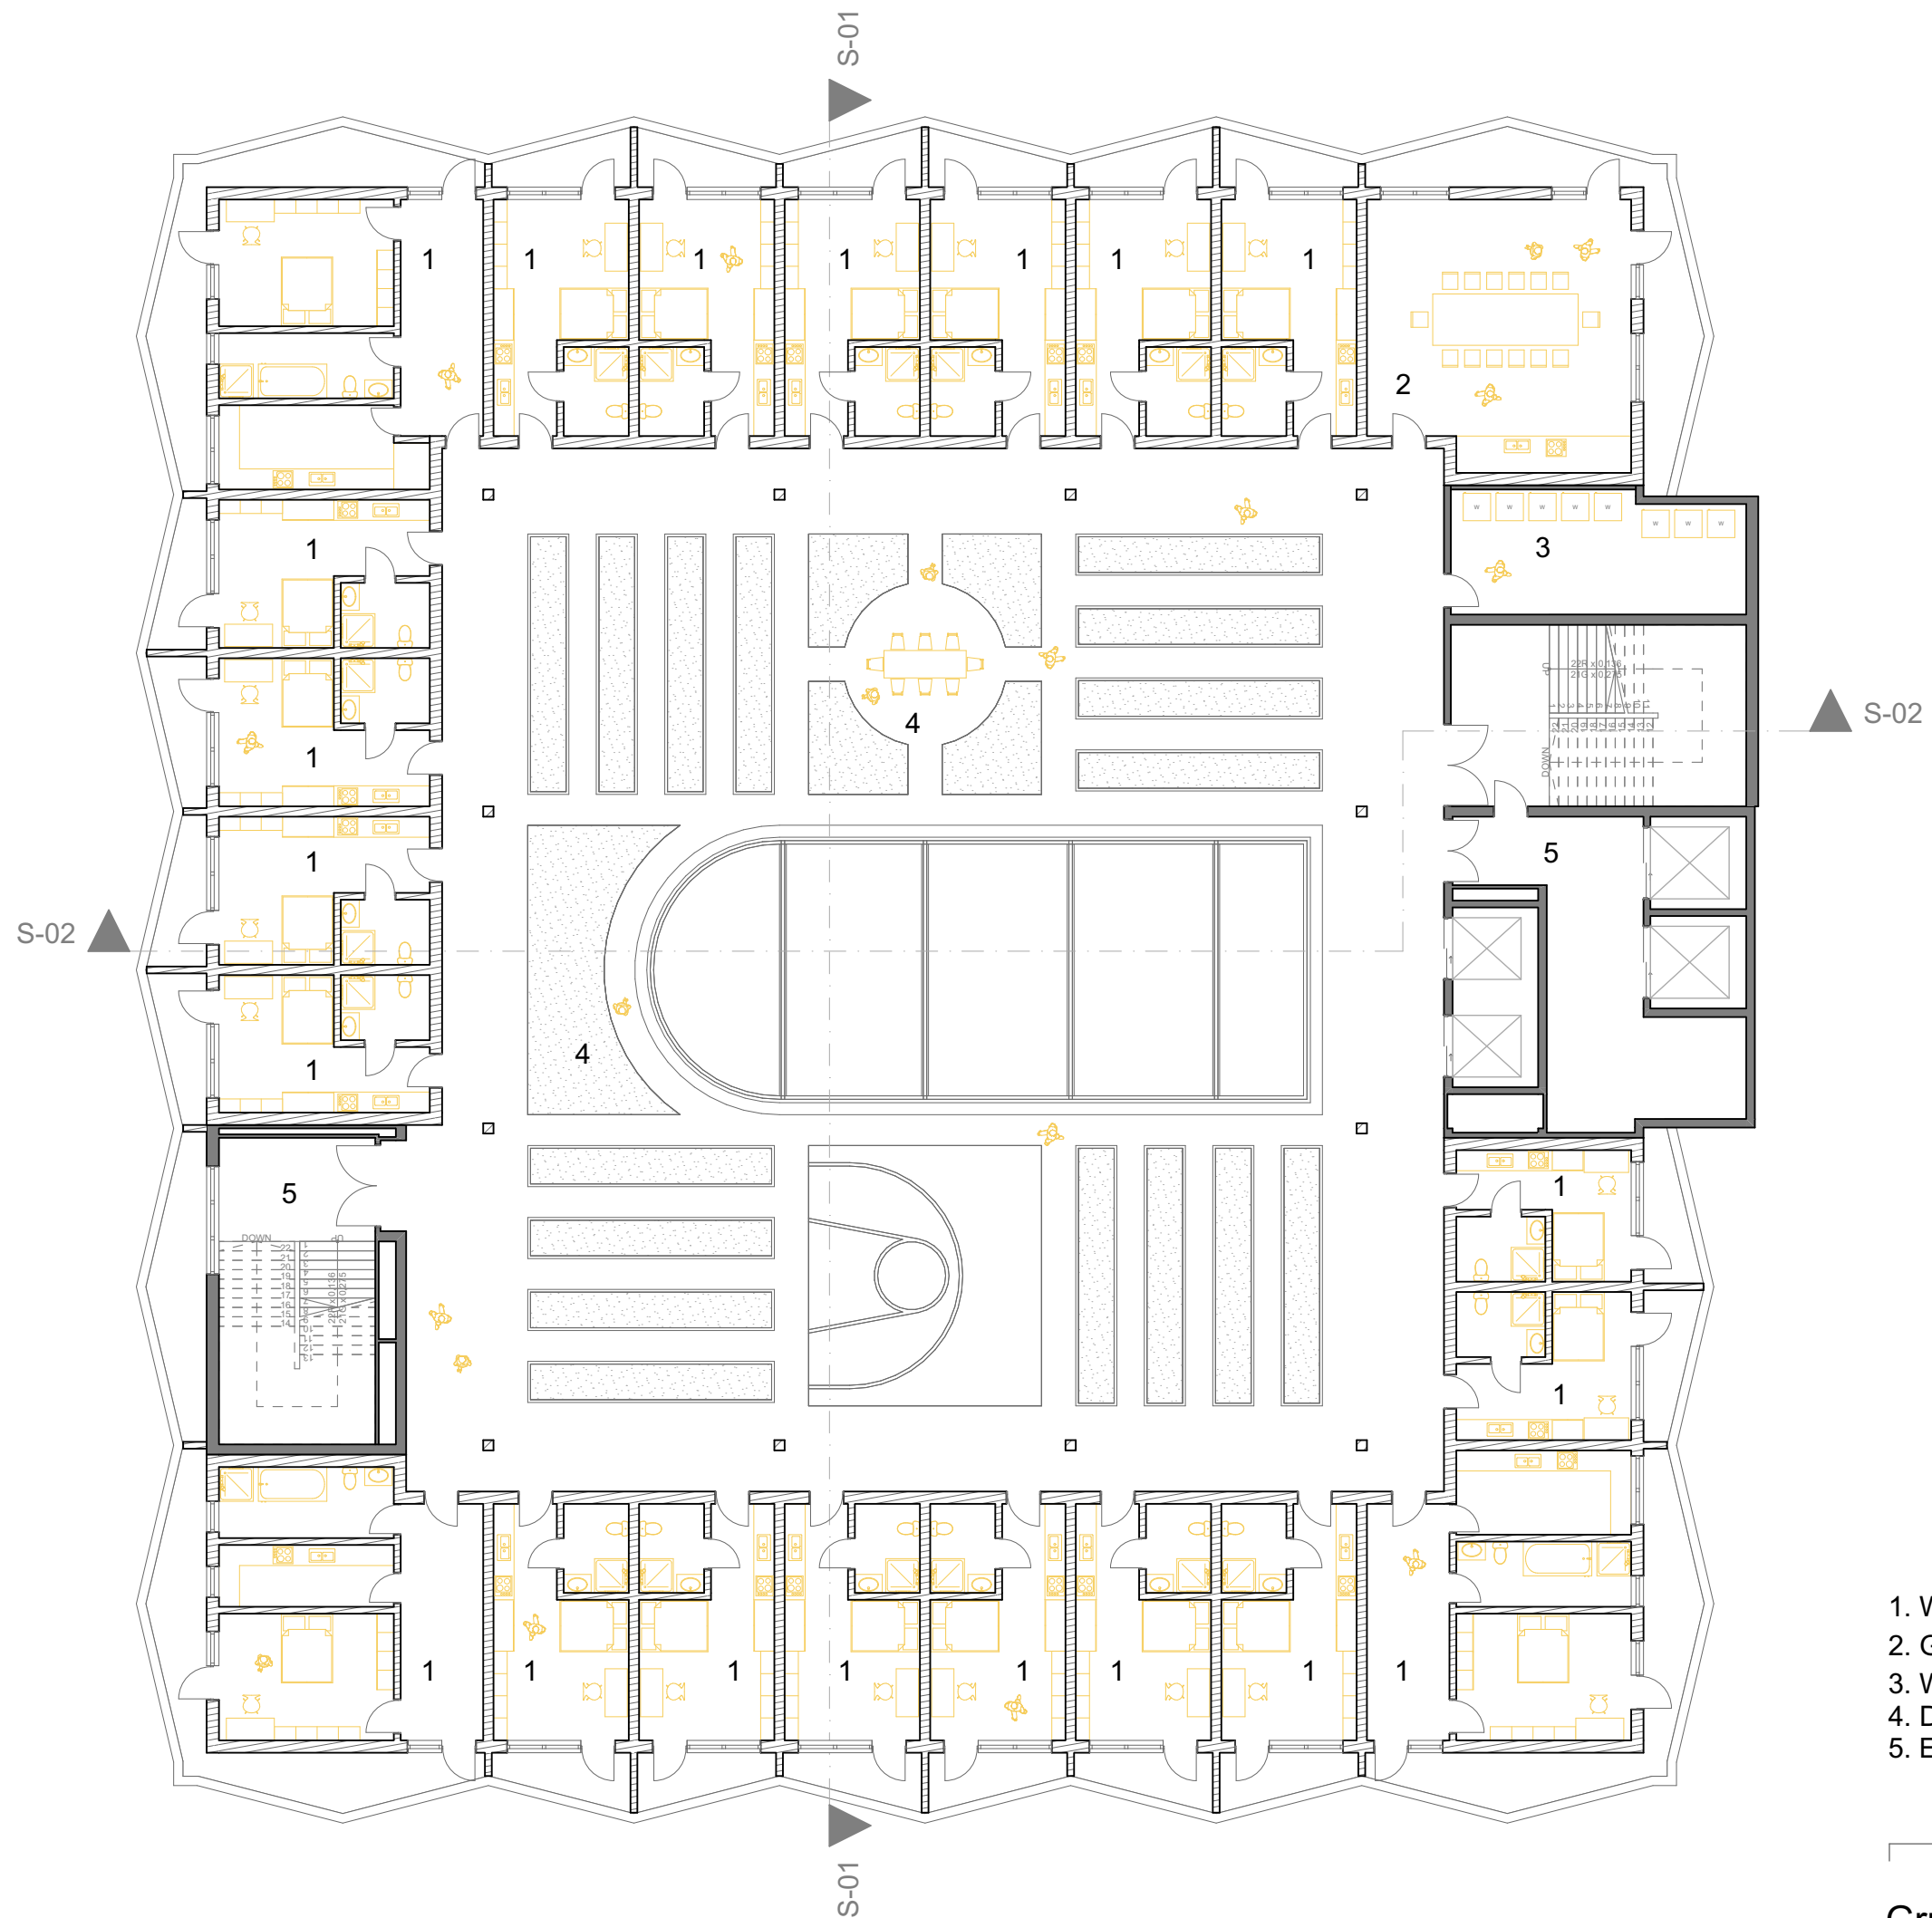

- 1. Wohnraum
- 2. Gemeinsamer Raum
- 3. Waschraum
- 4. Dachgarten
- 5. Erschließung

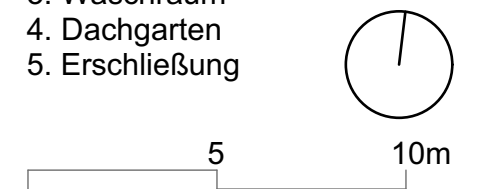

Grundriss OG 4.0