



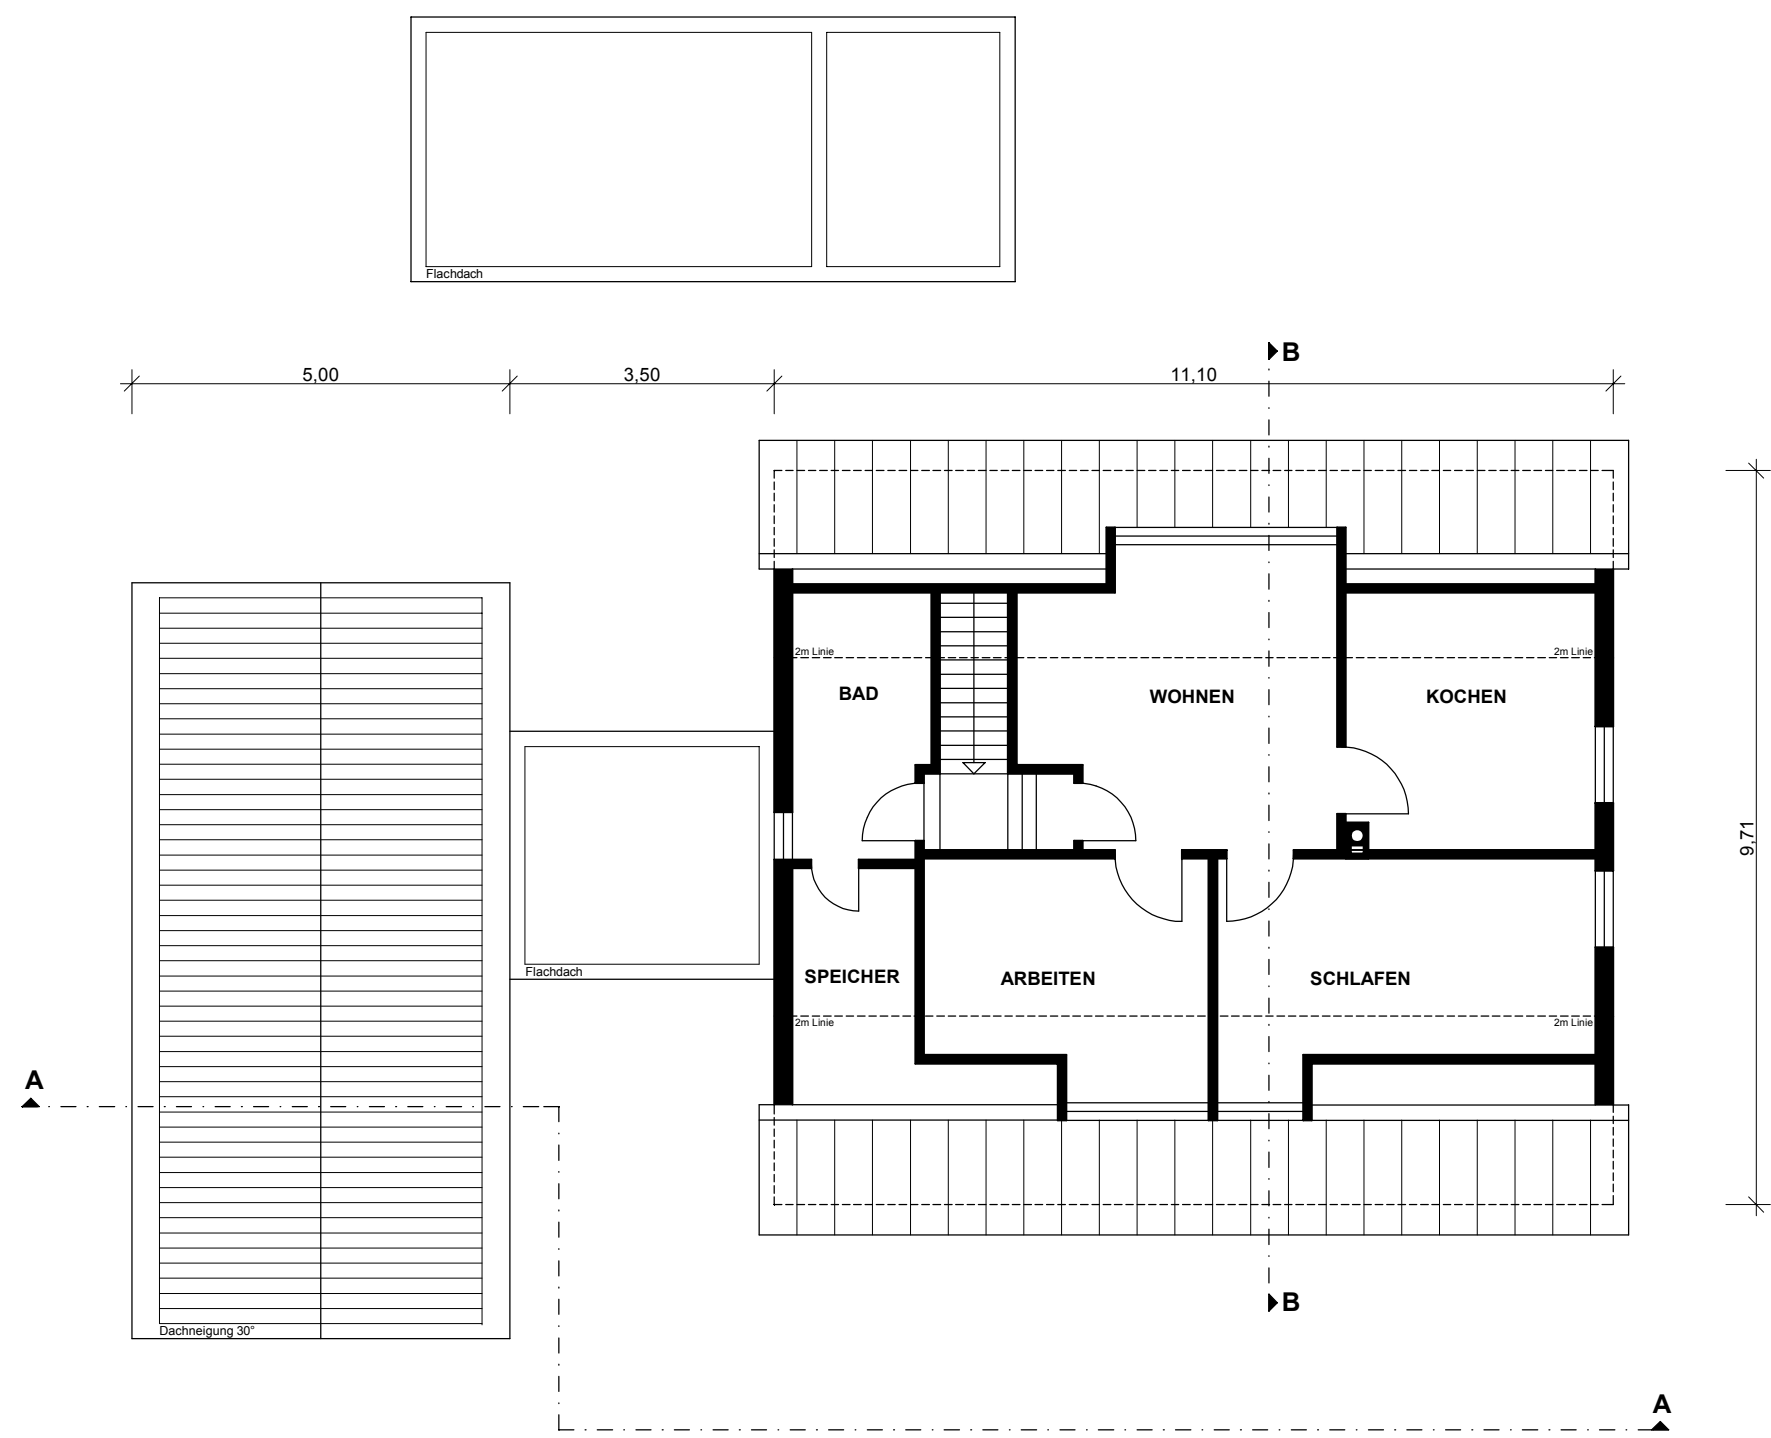


OBERGESCHOSS

 

LAGEPLAN

M 1 : 1000

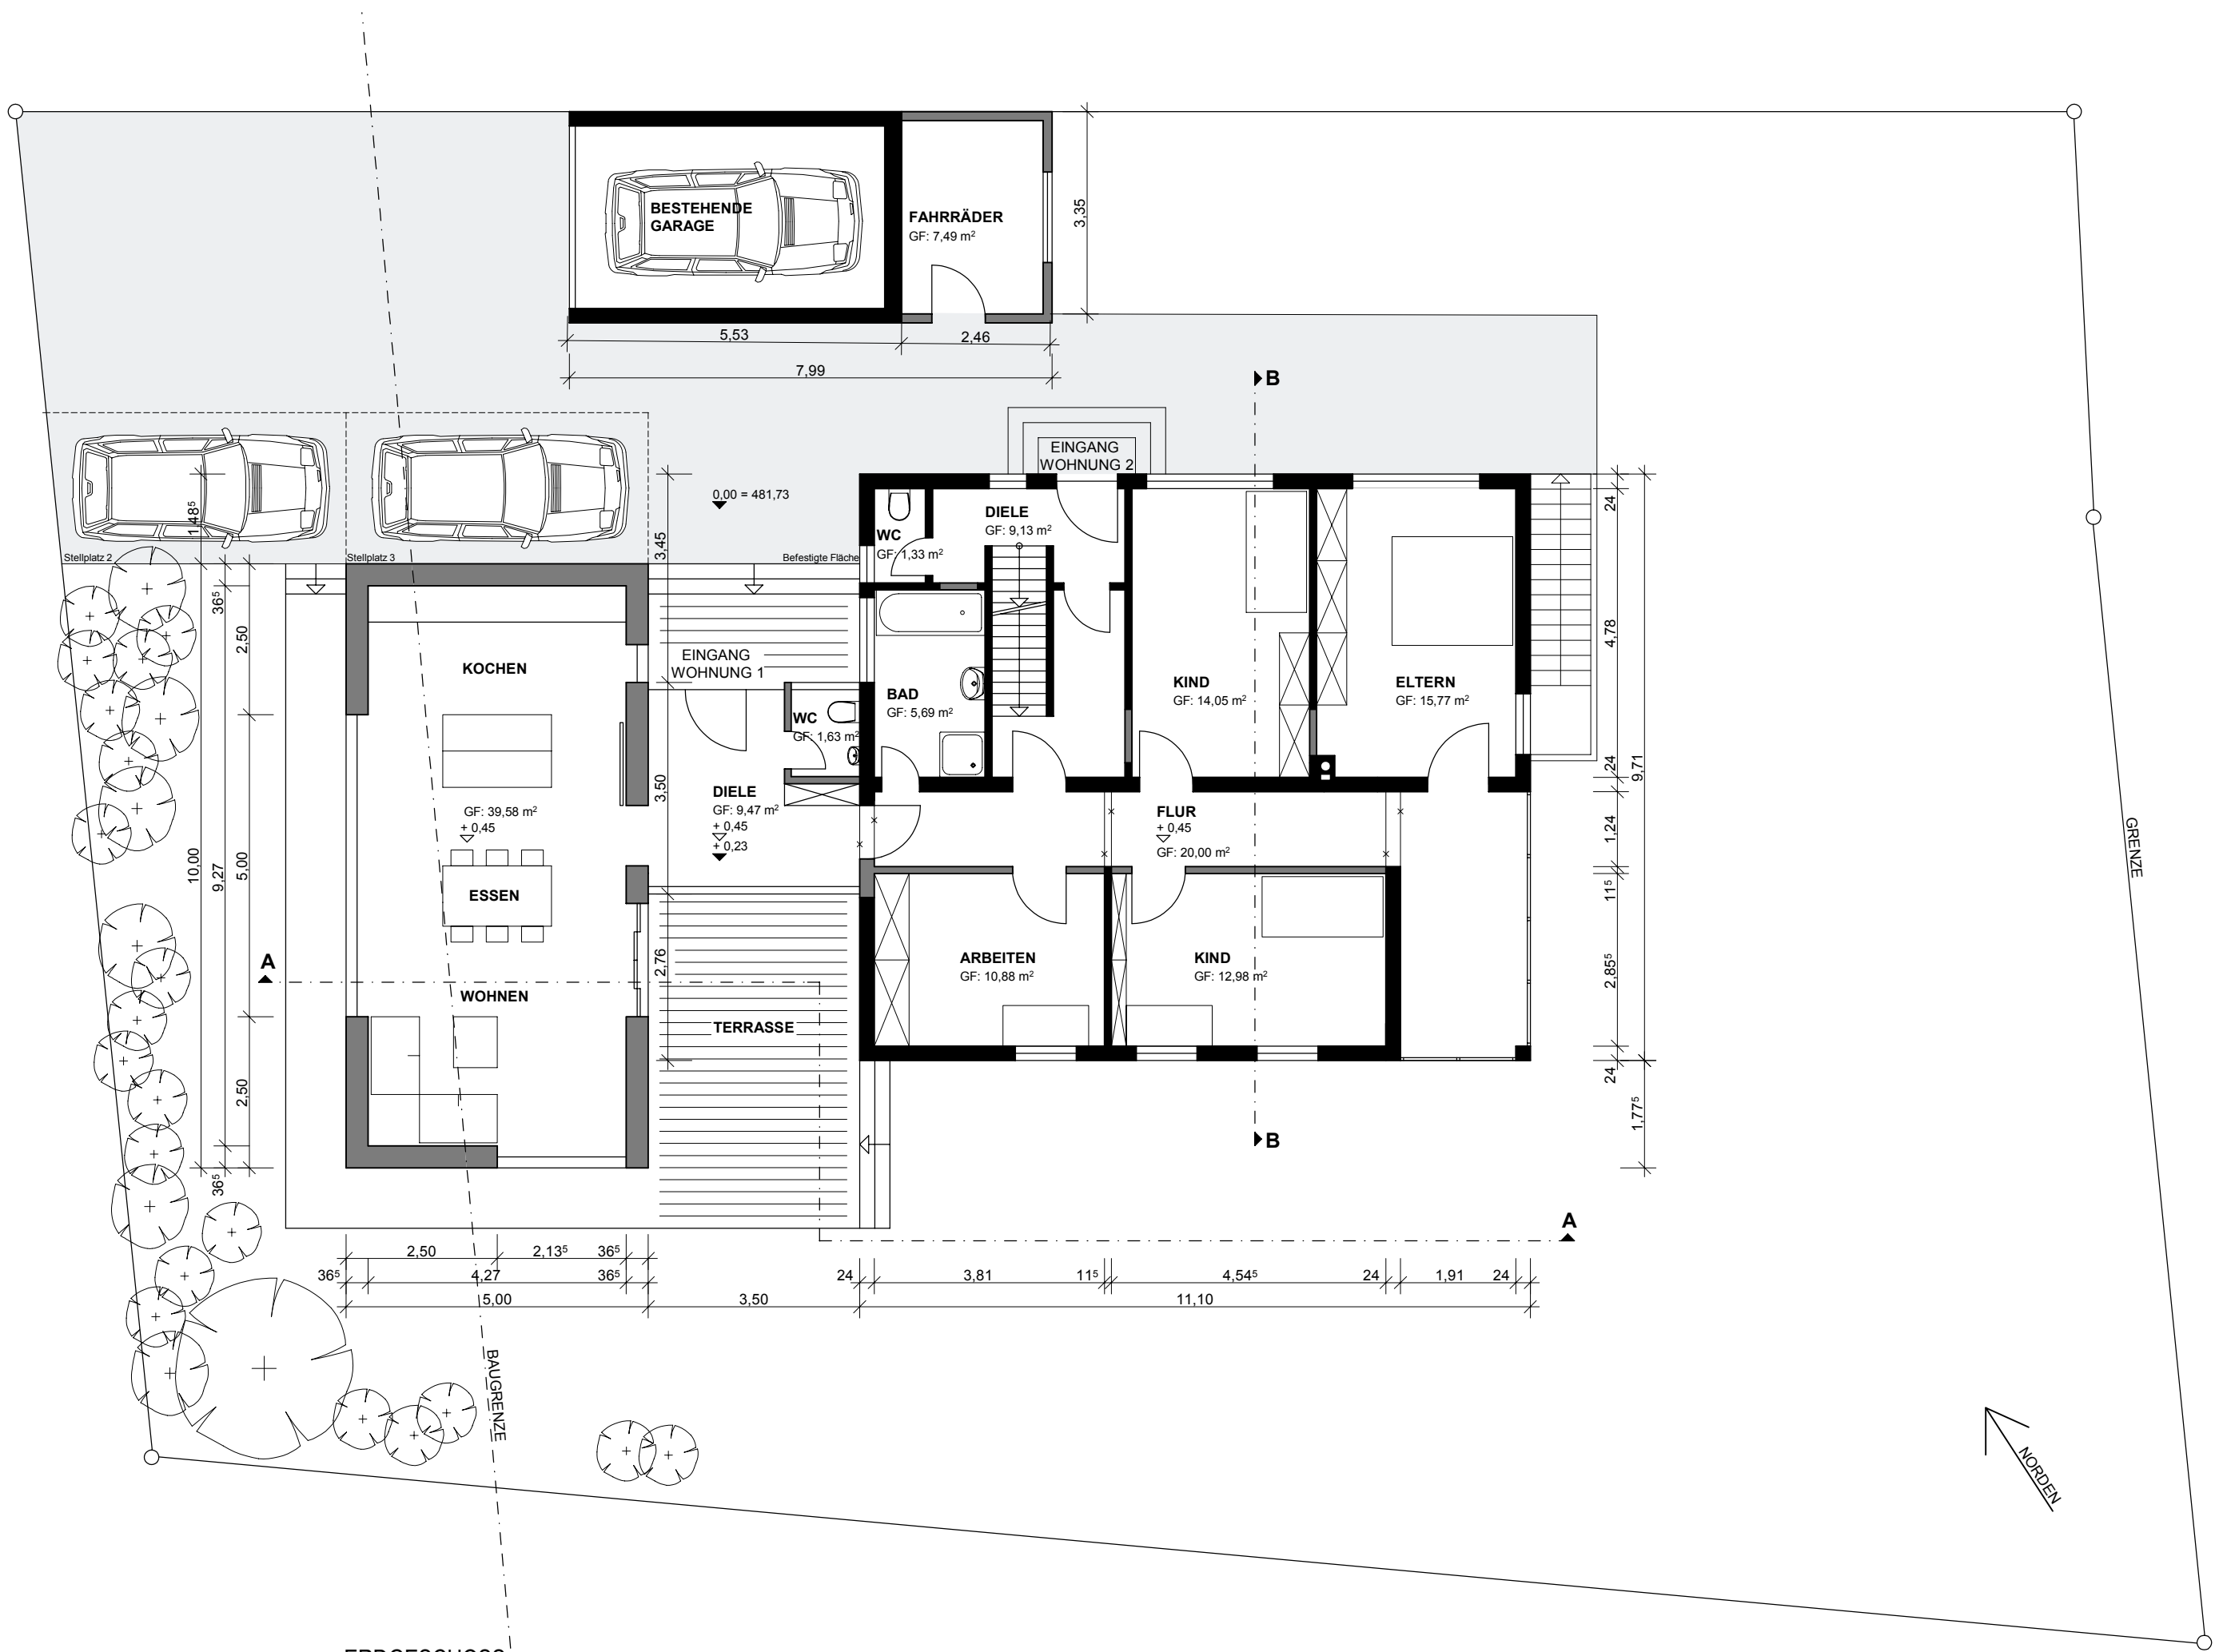

ERDGESCHOSS

UM- UND ANBAU EINES BESTEHENDEN WOHNHAUSES  
IN TROSTBERG, STEINSTRASSE 14  
AUF DEM GRUNDSTÜCK FL.NR. 1798 / 2  
GEMARKUNG HEILIGKREUZ

LAGEPLAN  
GRUNDRISSSE

M 1 : 1000  
M 1 : 100

ENTWURFSVERFASSER:

ULRICH HATZ, DIPL. ING. ARCHITEKTUR  
MARIENPLATZ 5  
83308 TROSTBERG  
TELEFON: 08621 / 64949 - 0

TROSTBERG, 03. JULI 2006