


Erdgeschoss

Urbaner Treffpunkt und Öffentlichkeitsarbeit

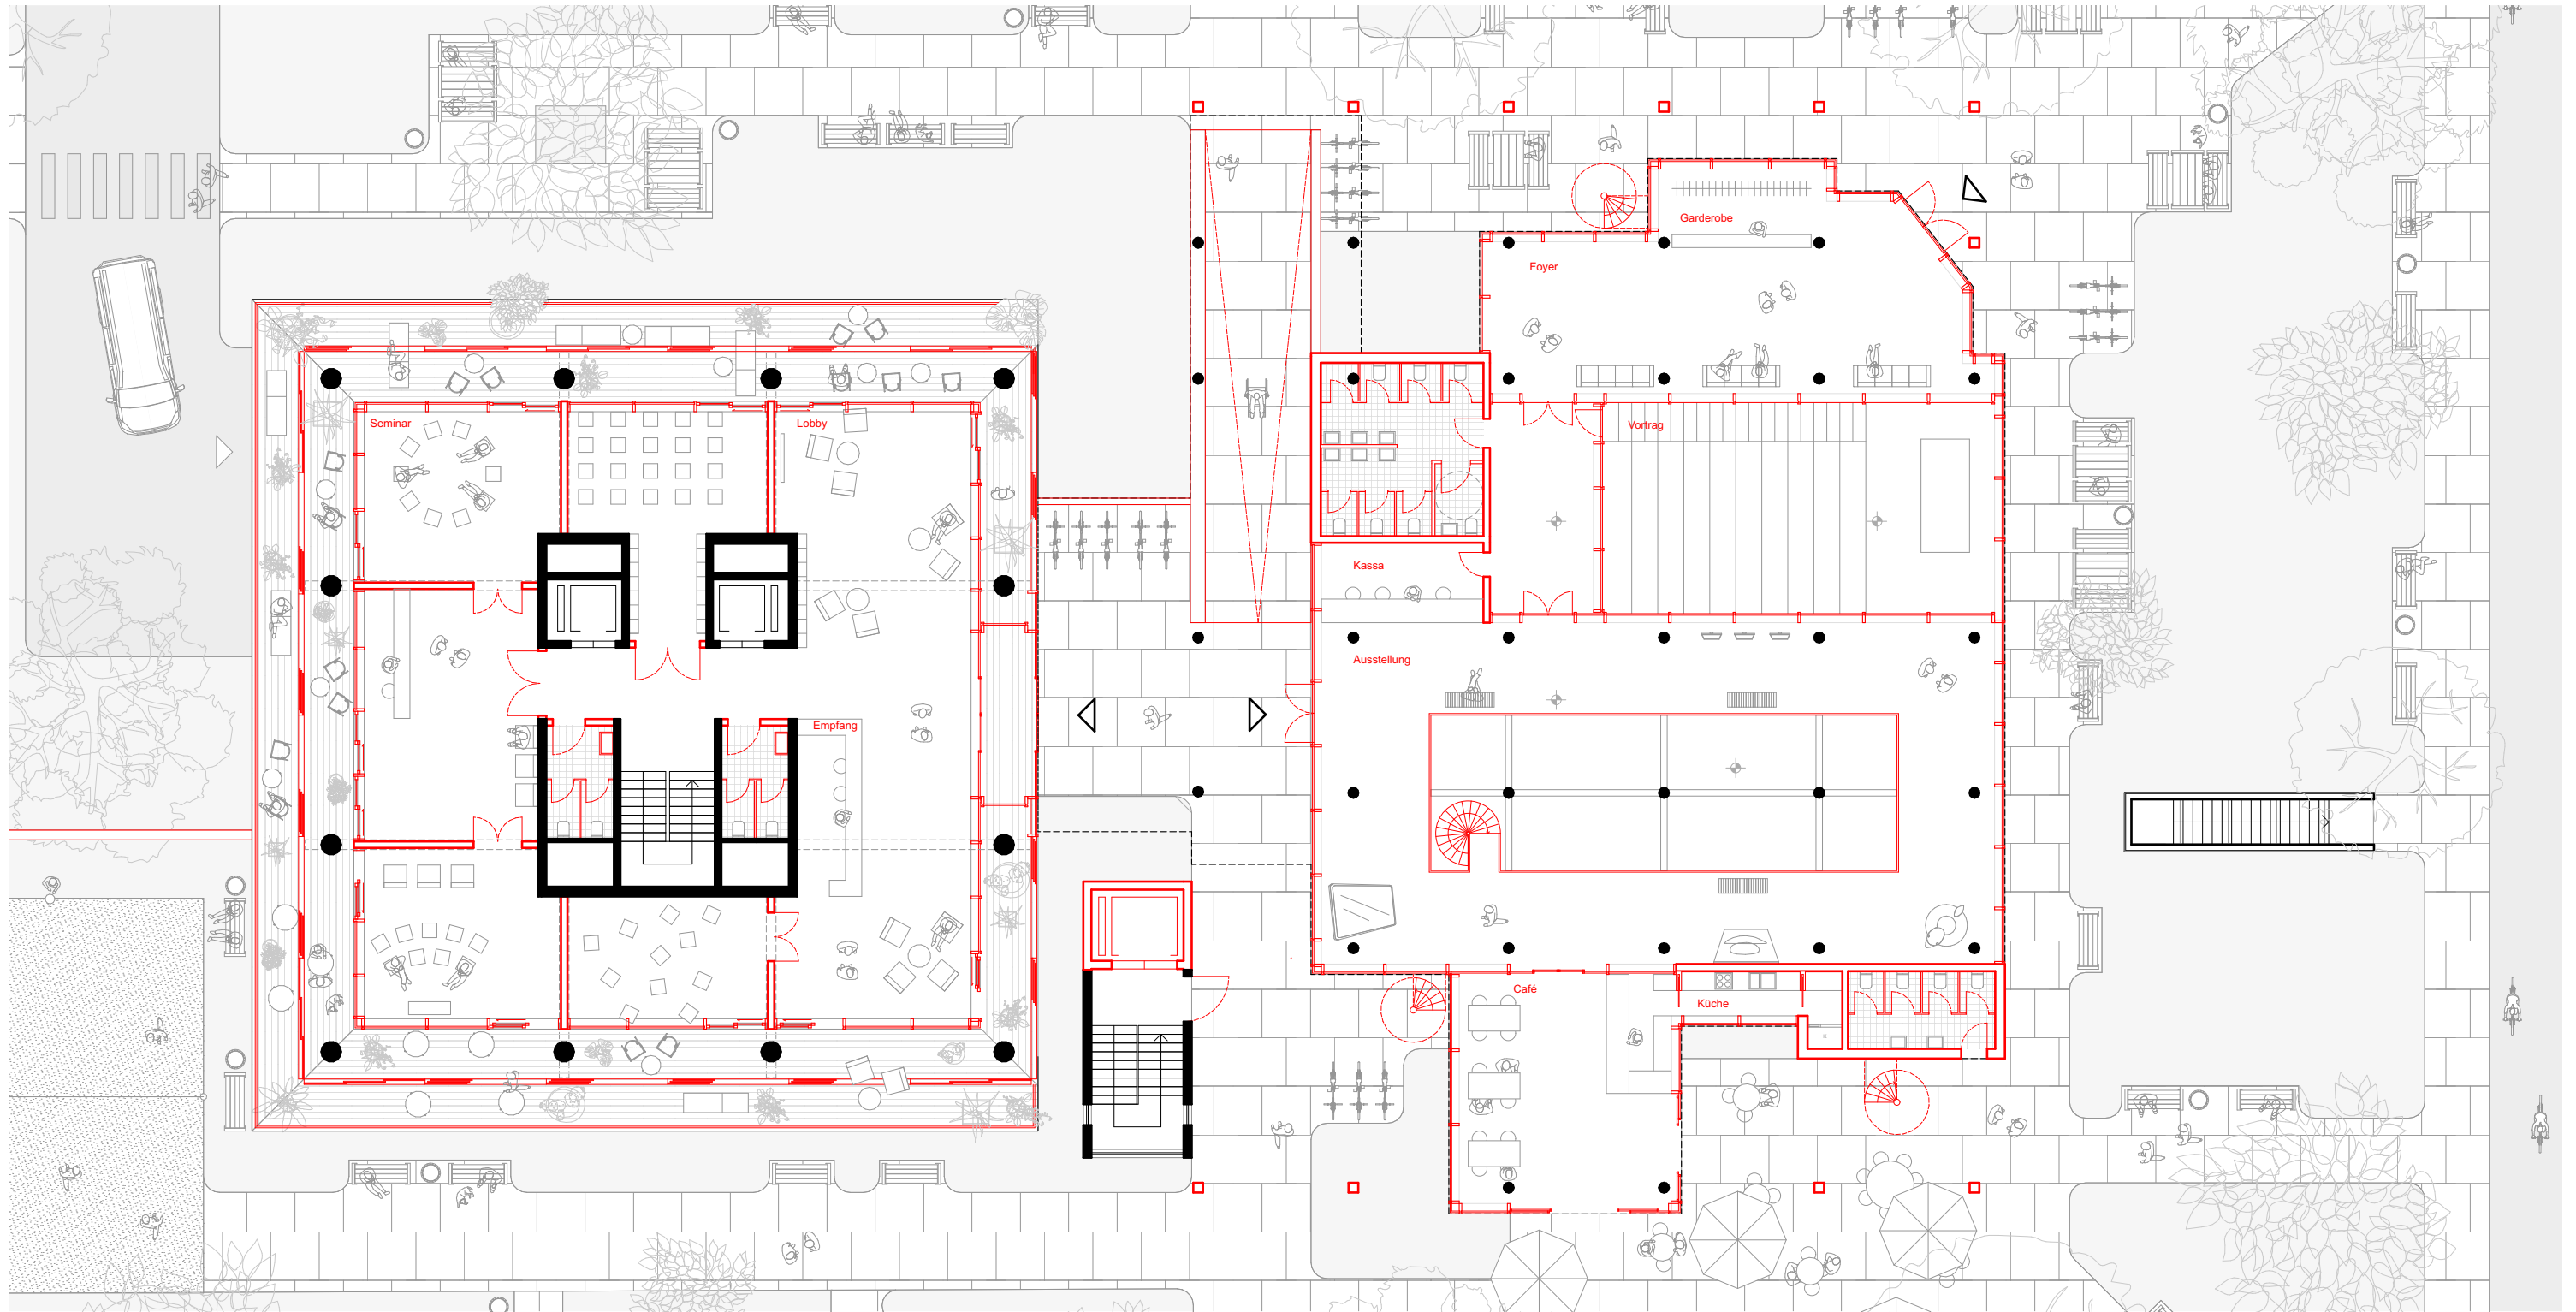

EG M 1:200