


Lese & Bildungsraum

Vernetzung von Alt & Neu

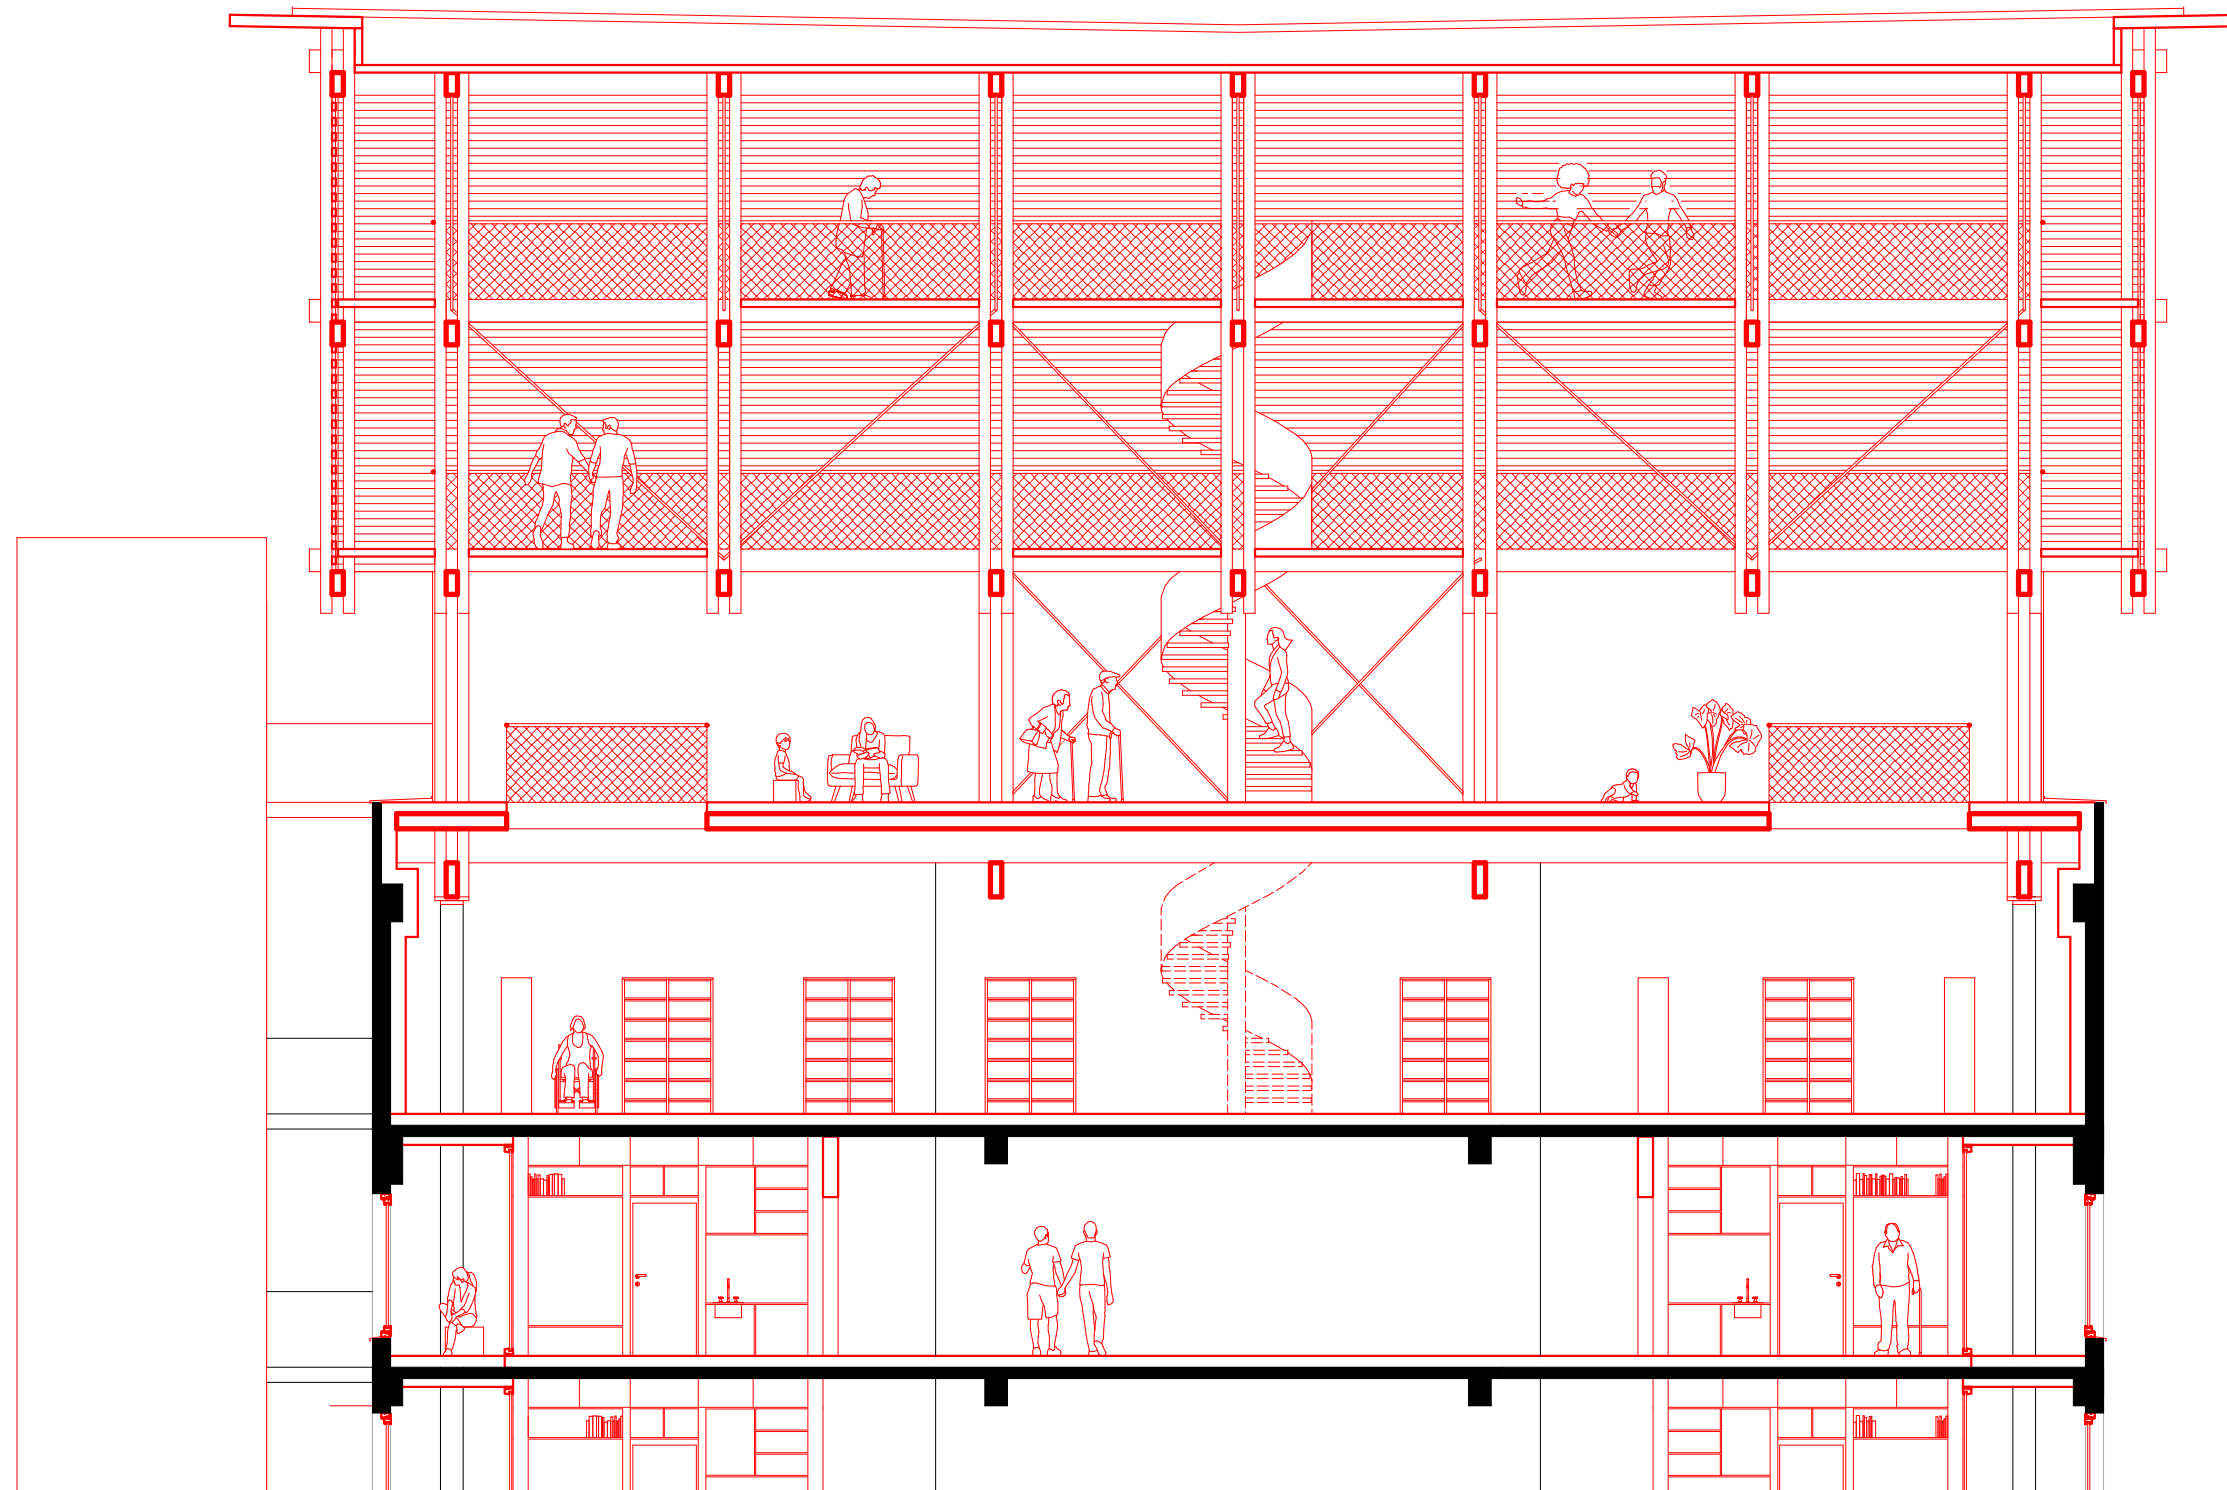

Schnitt Aufstockung M 1:100