
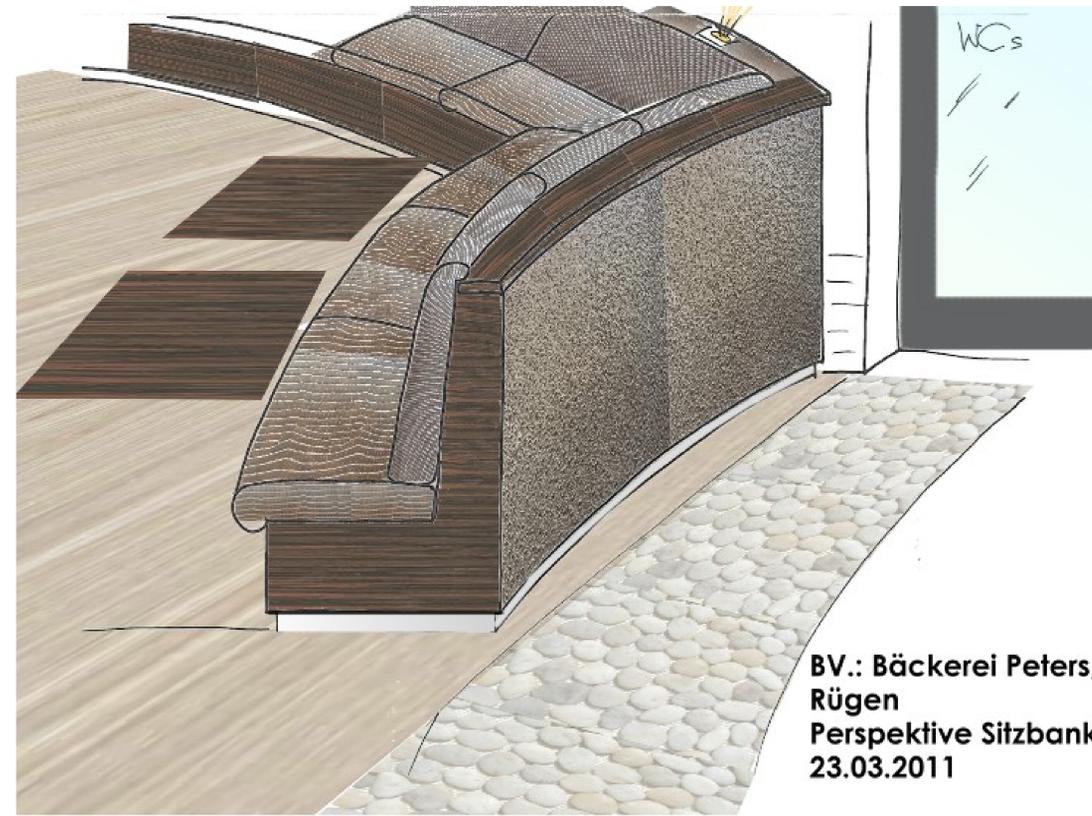


Sitzbank:
 Rückenlehne: Chivasso, Third Dimension, Sputnik
 Sitzfläche: ATN, Kunstleder 220*2872
 Blende: Buche dkl braun gebeizt
 Sockel: 6 cm chrom Dekor


Wandfläche: Dekor Welle weiss, Fa. freund
 Beleuchtung an Wandfläche: Square chrom

Teppich: 2 x Kuhfell, rotbraun/weiss
 Sessel vor Kamin: 6 x May, Modell Saphir
 Stuhl: Green, Strass in schwarz matt

Tische: 60 x 60 cm,
 Tischgestell May,
 Tischplatte: Buche, dkl braun gebeizt, klar
 lackiert

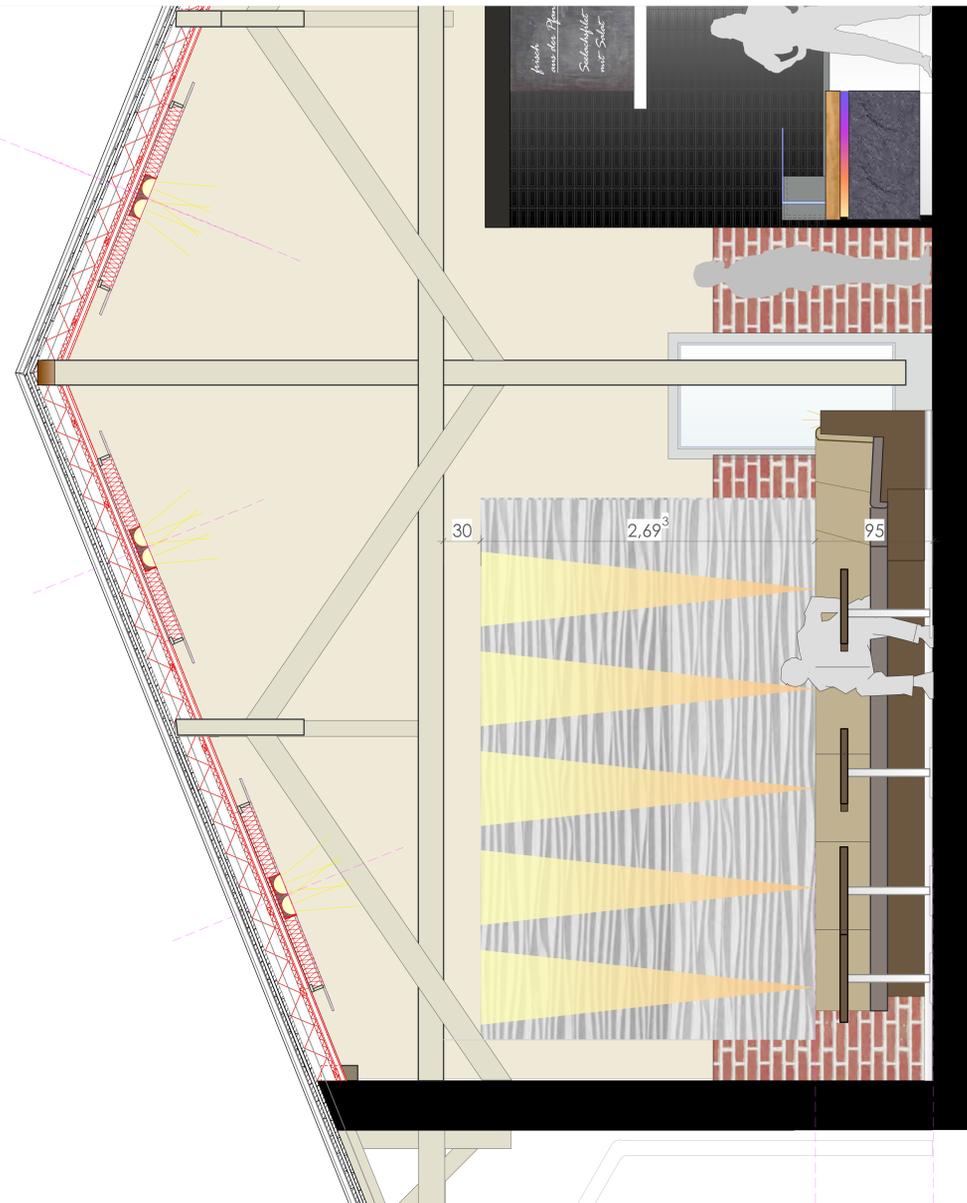

**BV.: Bäckerei Peters,
 Rügen
 Perspektive Sitzbank
 23.03.2011**

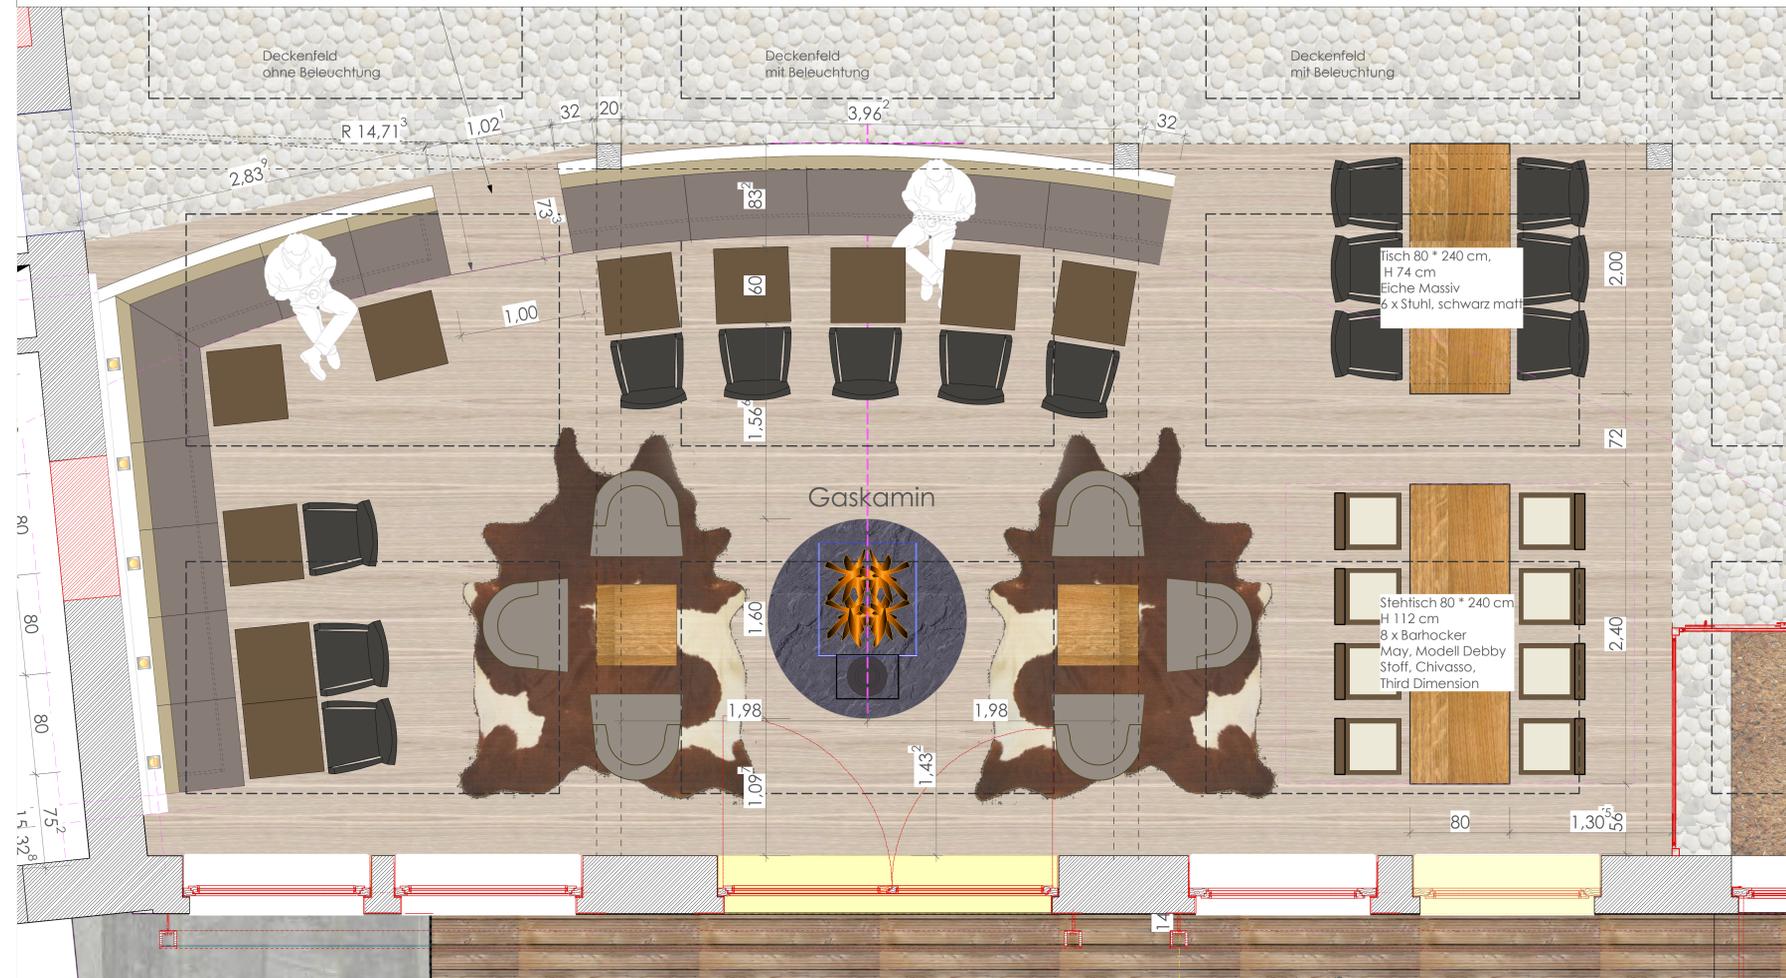

Ausführung linker Gebäudeteil



BAUVORHABEN:	UMBAU EINES DENKMALGESCHÜTZTEN GÜTERBAHNHOFES ZU EINER BÄCKEREI CAFÉ MIT AUSSENGASTRONOMIE
BAUHERRE:	KONDITOREI BÄCKEREI PETERS GMBH NEU MUKRAN 19B 18546 SASSNITZ / MUKRAN
BAUORT:	HAFENSTRASSE 12 18546 SASSNITZ AUF RÜGEN
PLANINHALT:	GRUNDRISS UND ANSICHT, LINKER GEBÄUDETEIL
	PLANVERFASSER: BAUHERR:

PLANER:	CHRISTIAN KOLDE DIPL.ING. ARCHITEKTUR INNENARCHITEKTUR AM KIRCHENKAMP 1 B 49078 OSNABRÜCK FON: 0541 / 800848-0 FAX: 0541 / 800848-111 MAIL: BUERO@KOLDE.COM WEB: WWW.KOLDE.COM
---------	--

DATUM:	23.03.2011	FLANNR (INDEX):	0
MASSSTAB:	1:20	PROJEKTNR.:	10004
GEZEICHNET:	SR	BAUTEIL:	
PLANGRÖSSE:	134/75	DATEI:	Z:\10004_R_gen_Peters\CAD\LPF_Ausf_HRPN04\10004_4_INNERRAUM\10004_11_03_22_INNERRAUM_AUSSENAN_01.dwg