


BV.: Bäckerei Peters, Rügen
Perspektive Sitzbank
23.03.2011



Ausführung rechter Gebäudeteil

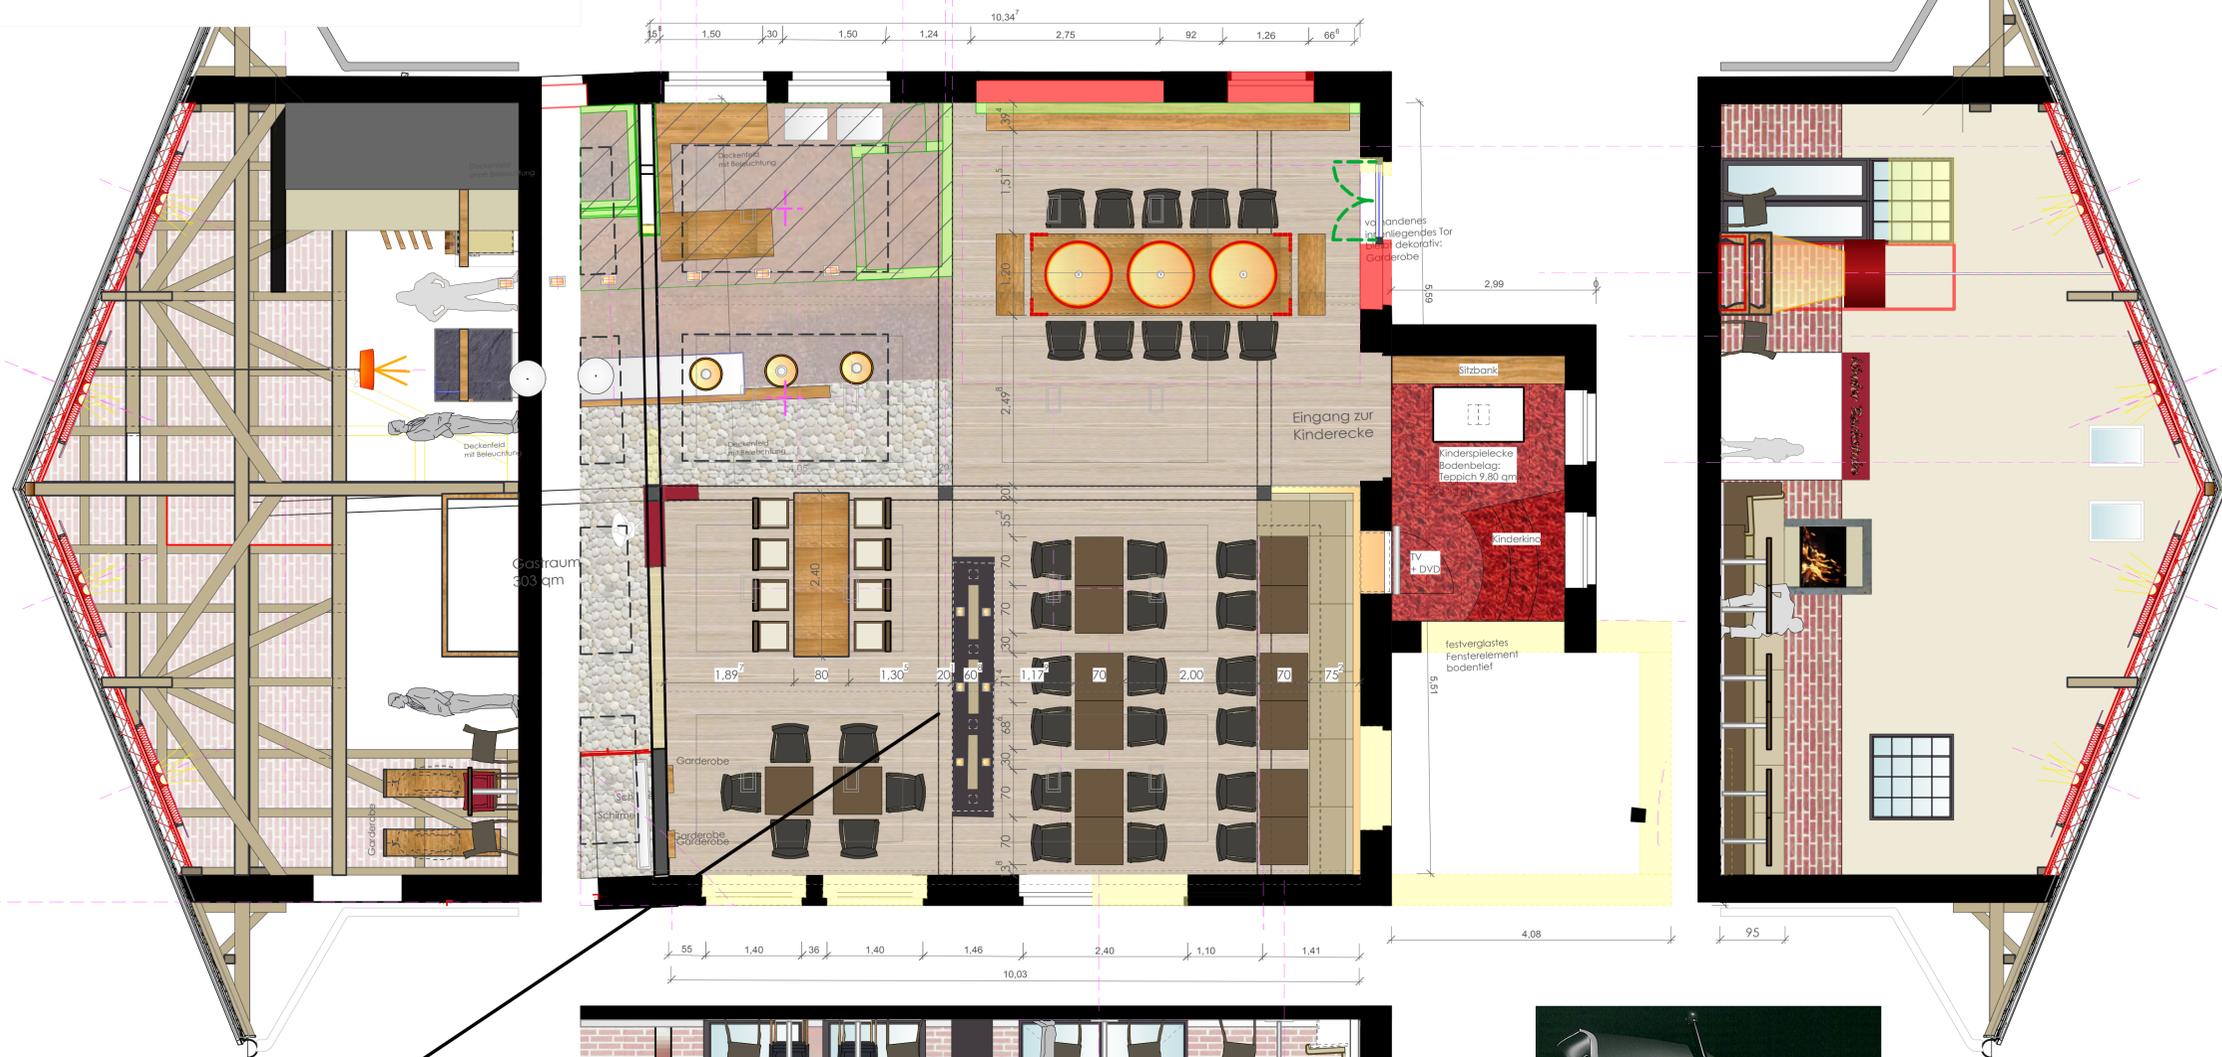

BAUVORHABEN:	UMBAU EINES DENKMALGESCHÜTZTEN GÜTERBAHNHOFES ZU EINER BÄCKEREI CAFÉ MIT AUSSENGASTRONOMIE
BAUHERR:	KONDITOREI BÄCKEREI PETERS GMBH NEU MUKRAN 19B 18546 SASSNITZ / MUKRAN
BAUORT:	HAFENSTRASSE 12 18546 SASSNITZ AUF RÜGEN
PLANINHALT:	GRUNDRISS INNEN_NUR RECHTER TEIL
PLANVERFASSER:	BAUHERR:
PLANER:	CHRISTIAN KOLDE DIPL. ING. ARCHITEKTUR INNENARCHITEKTUR AM KIRCHENKAMP 18 49078 OSNABRÜCK FON 0541 / 800848-0 FAX 0541 / 800848-11 MAIL BUERO@KOLDE.COM WEB WWW.KOLDE.COM

DATUM:	23.03.2011	PLANNR (INDEX):	0
MASSSTAB:	1:50	PROJEKT-NR.:	10004
GEZEICHNET:	SR	BAUTEIL:	
PLANGRÖSSE:	89/59,9	DATEI:	Z:\10004_R_GEN_PETERS\CAD\LPS_AUSF_HRUNG\10004_INNERAUM\10004_11_02_23_INNERAUM_RECHTER TEIL.VWX

