


GESCHENK DER GESCHICHTE
SANIERUNG UND UMBAU DES
VERMESSUNGSAMTES IN COBURG

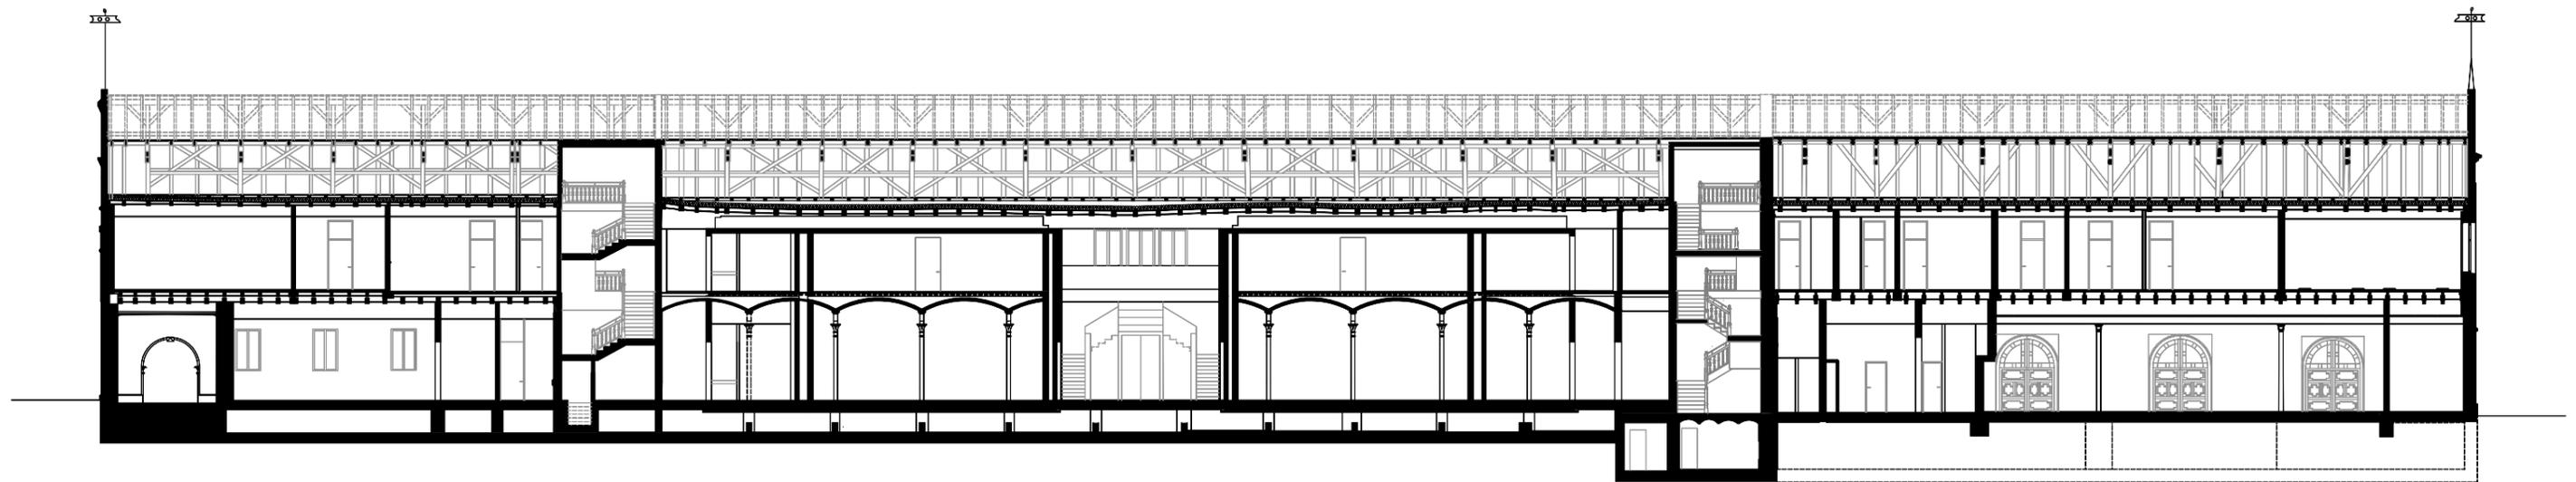

Längsschnitt

BRÜCKNER & BRÜCKNER
ARCHITECTEN