




Attikaufkantung | Längsverbund  
KVH 10/16

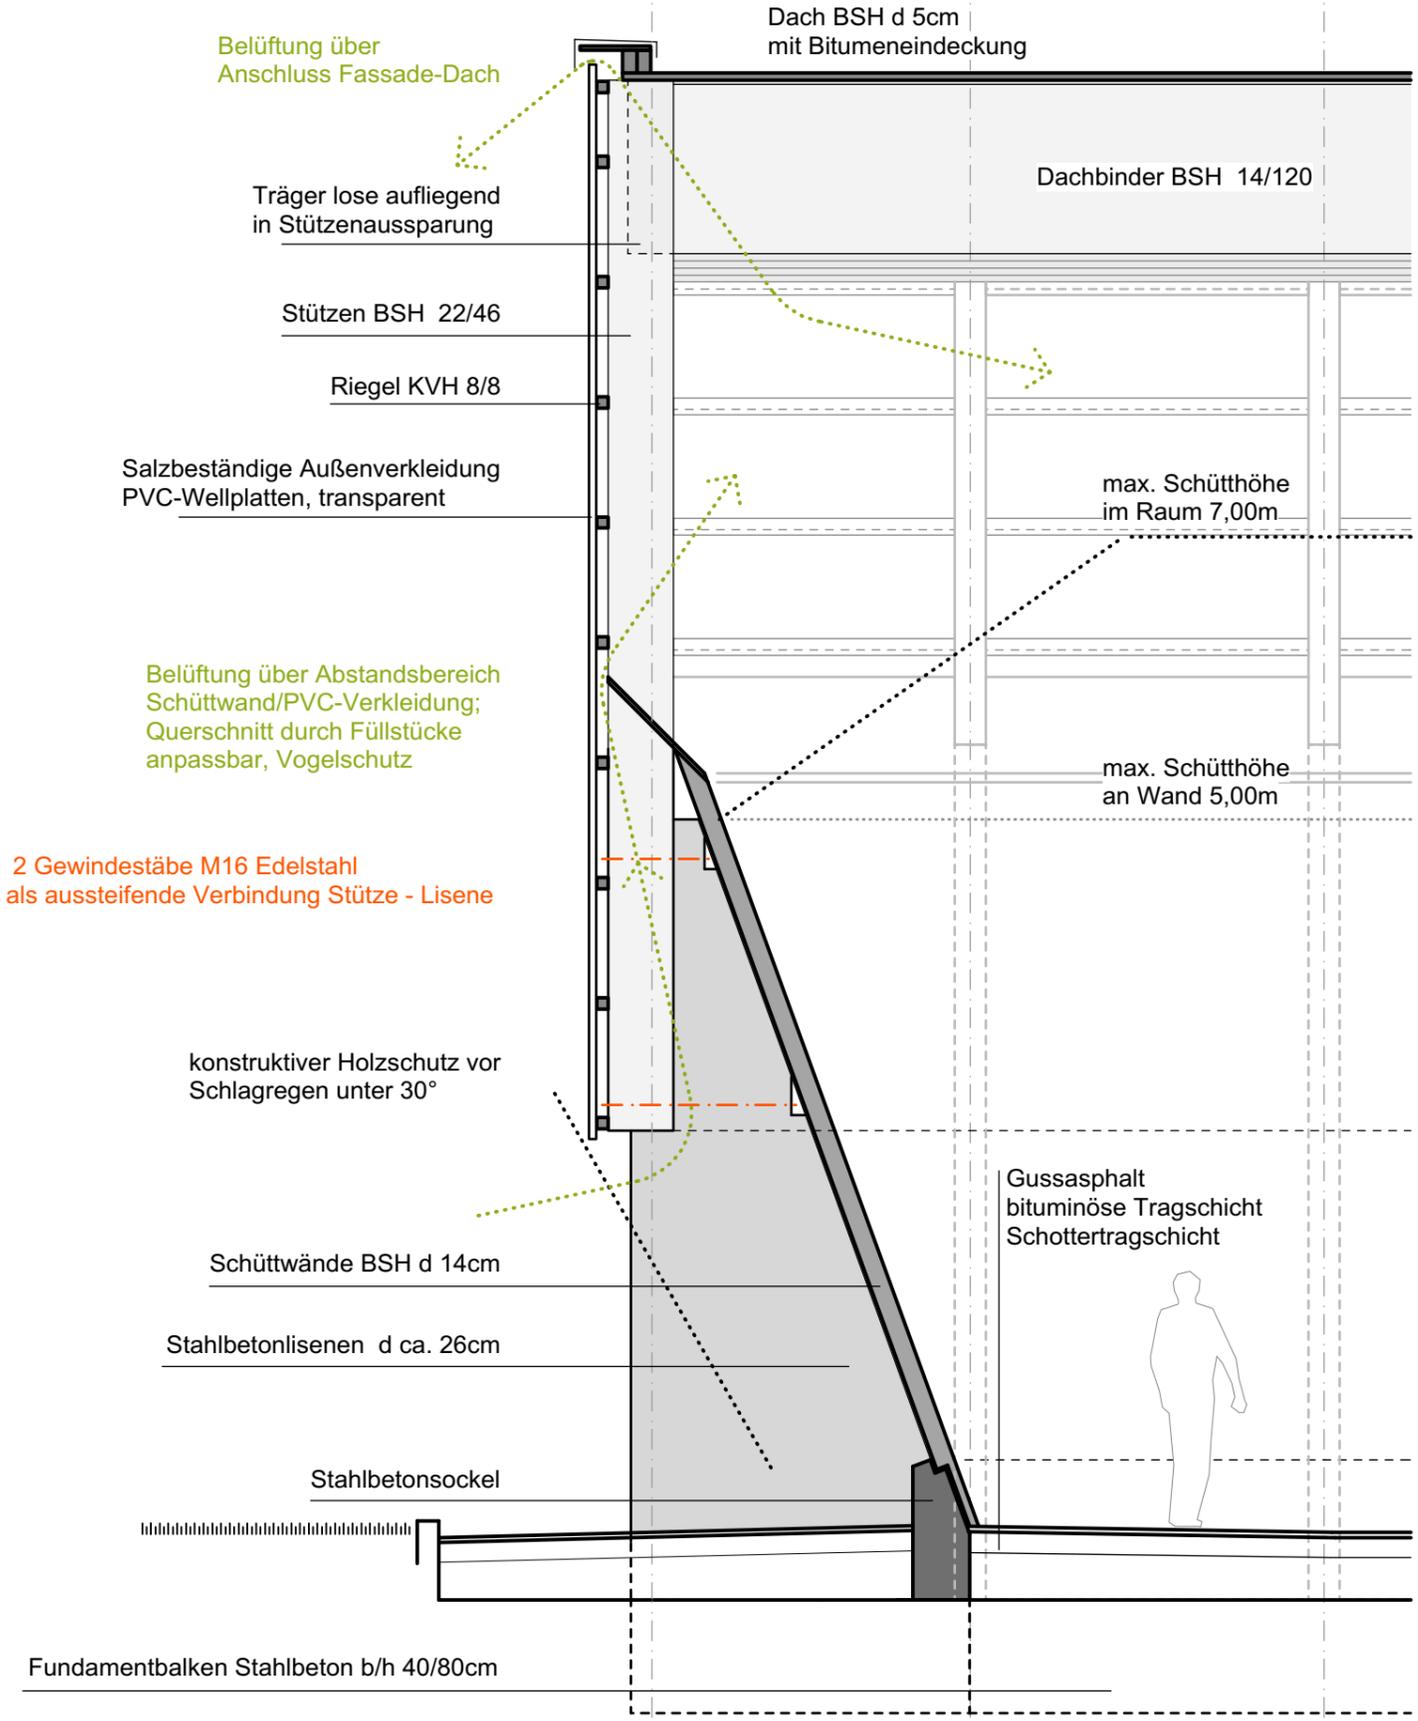

Belüftung über Anschluss Fassade-Dach

Träger lose aufliegend in Stützensparung

Stützen BSH 22/46

Riegel KVH 8/8

Salzbeständige Außenverkleidung PVC-Wellplatten, transparent

Belüftung über Abstandsbereich Schüttwand/PVC-Verkleidung; Querschnitt durch Füllstücke anpassbar, Vogelschutz

2 Gewindestäbe M16 Edelstahl als aussteifende Verbindung Stütze - Lisene

konstruktiver Holzschutz vor Schlagregen unter 30°

Schüttwände BSH d 14cm

Stahlbetonlisenen d ca. 26cm

Stahlbetonsockel

Fundamentbalken Stahlbeton b/h 40/80cm

Dach BSH d 5cm mit Bitumeneindeckung

Dachbinder BSH 14/120

max. Schütthöhe im Raum 7,00m

max. Schütthöhe an Wand 5,00m

Gussasphalt bituminöse Tragschicht Schottertragschicht

