
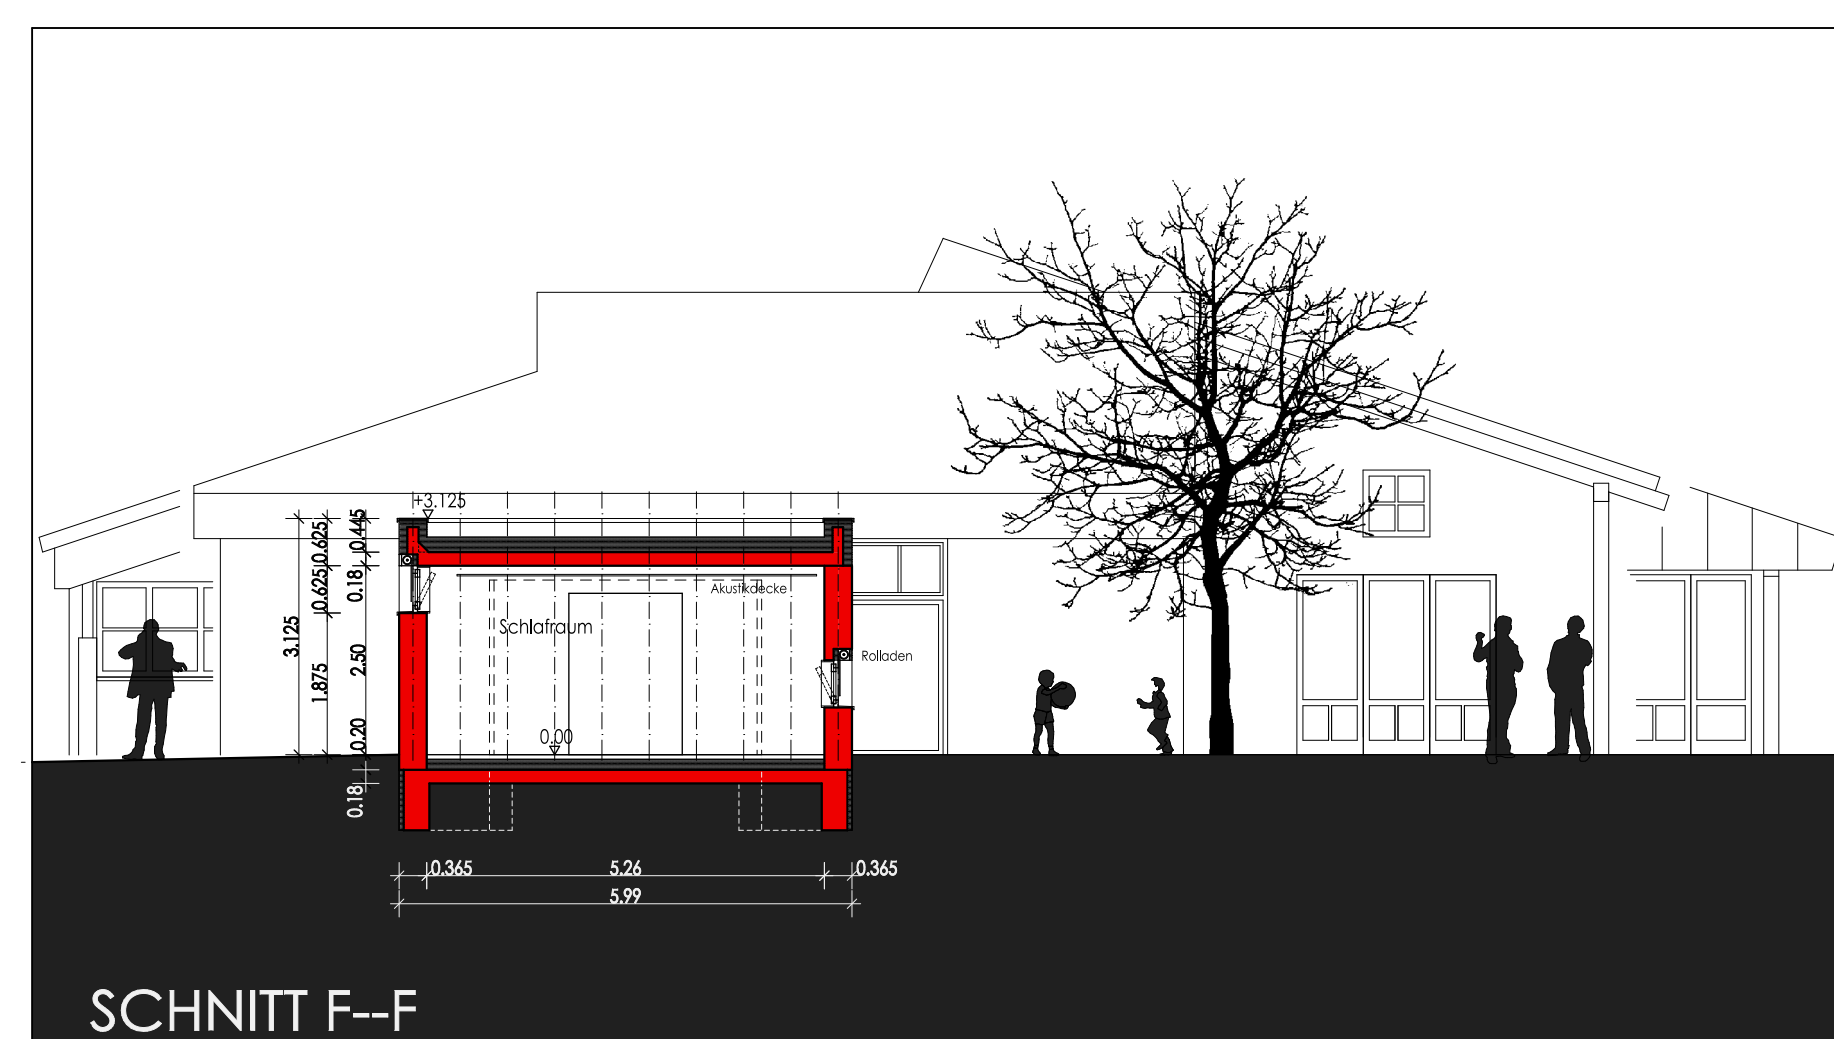
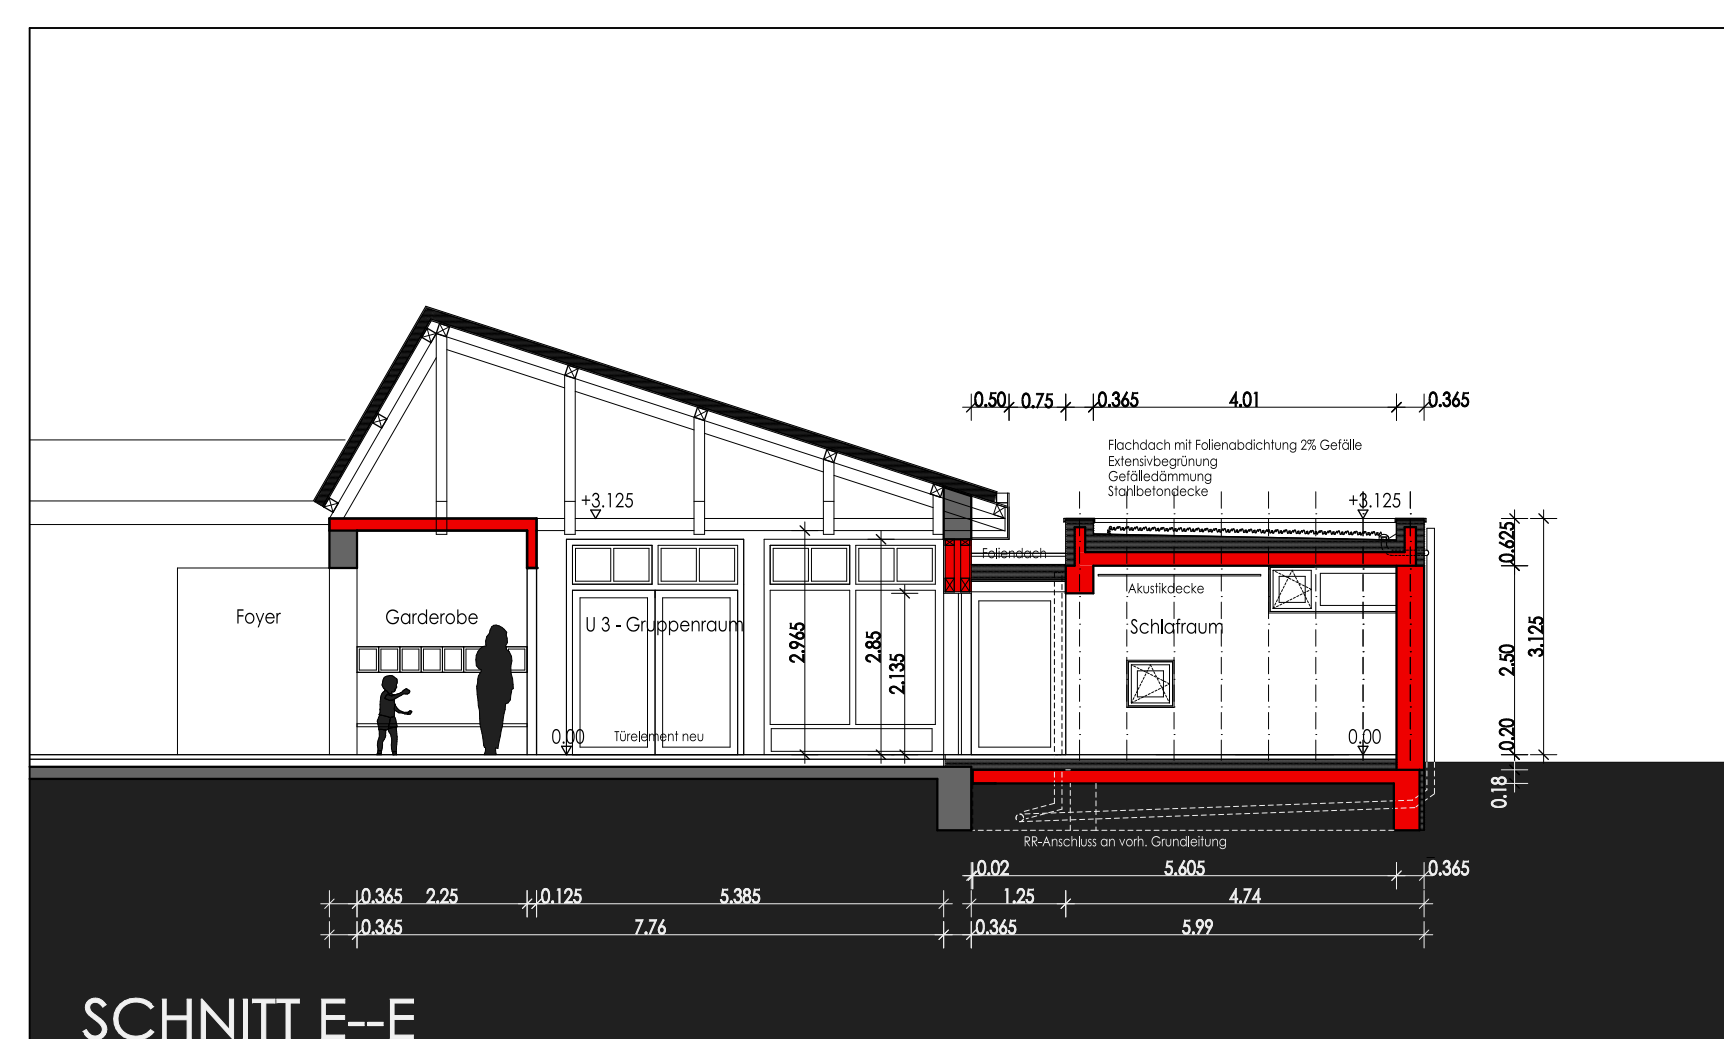
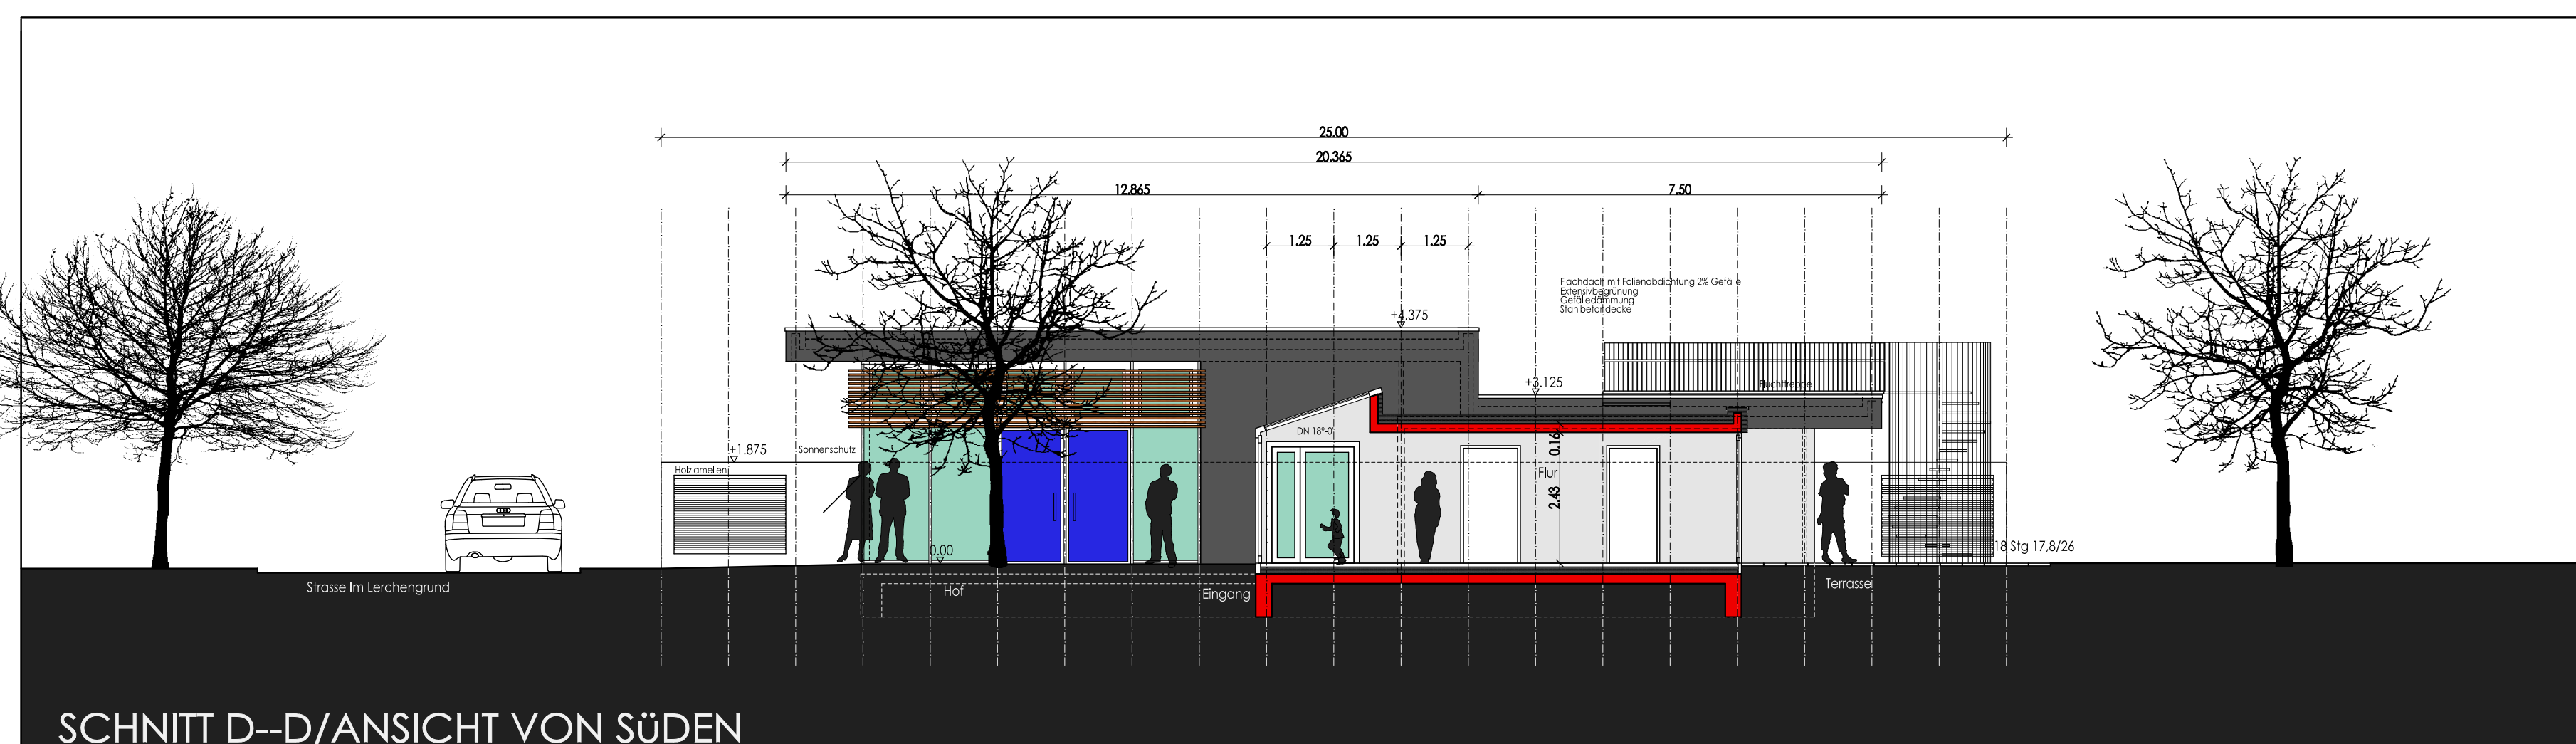
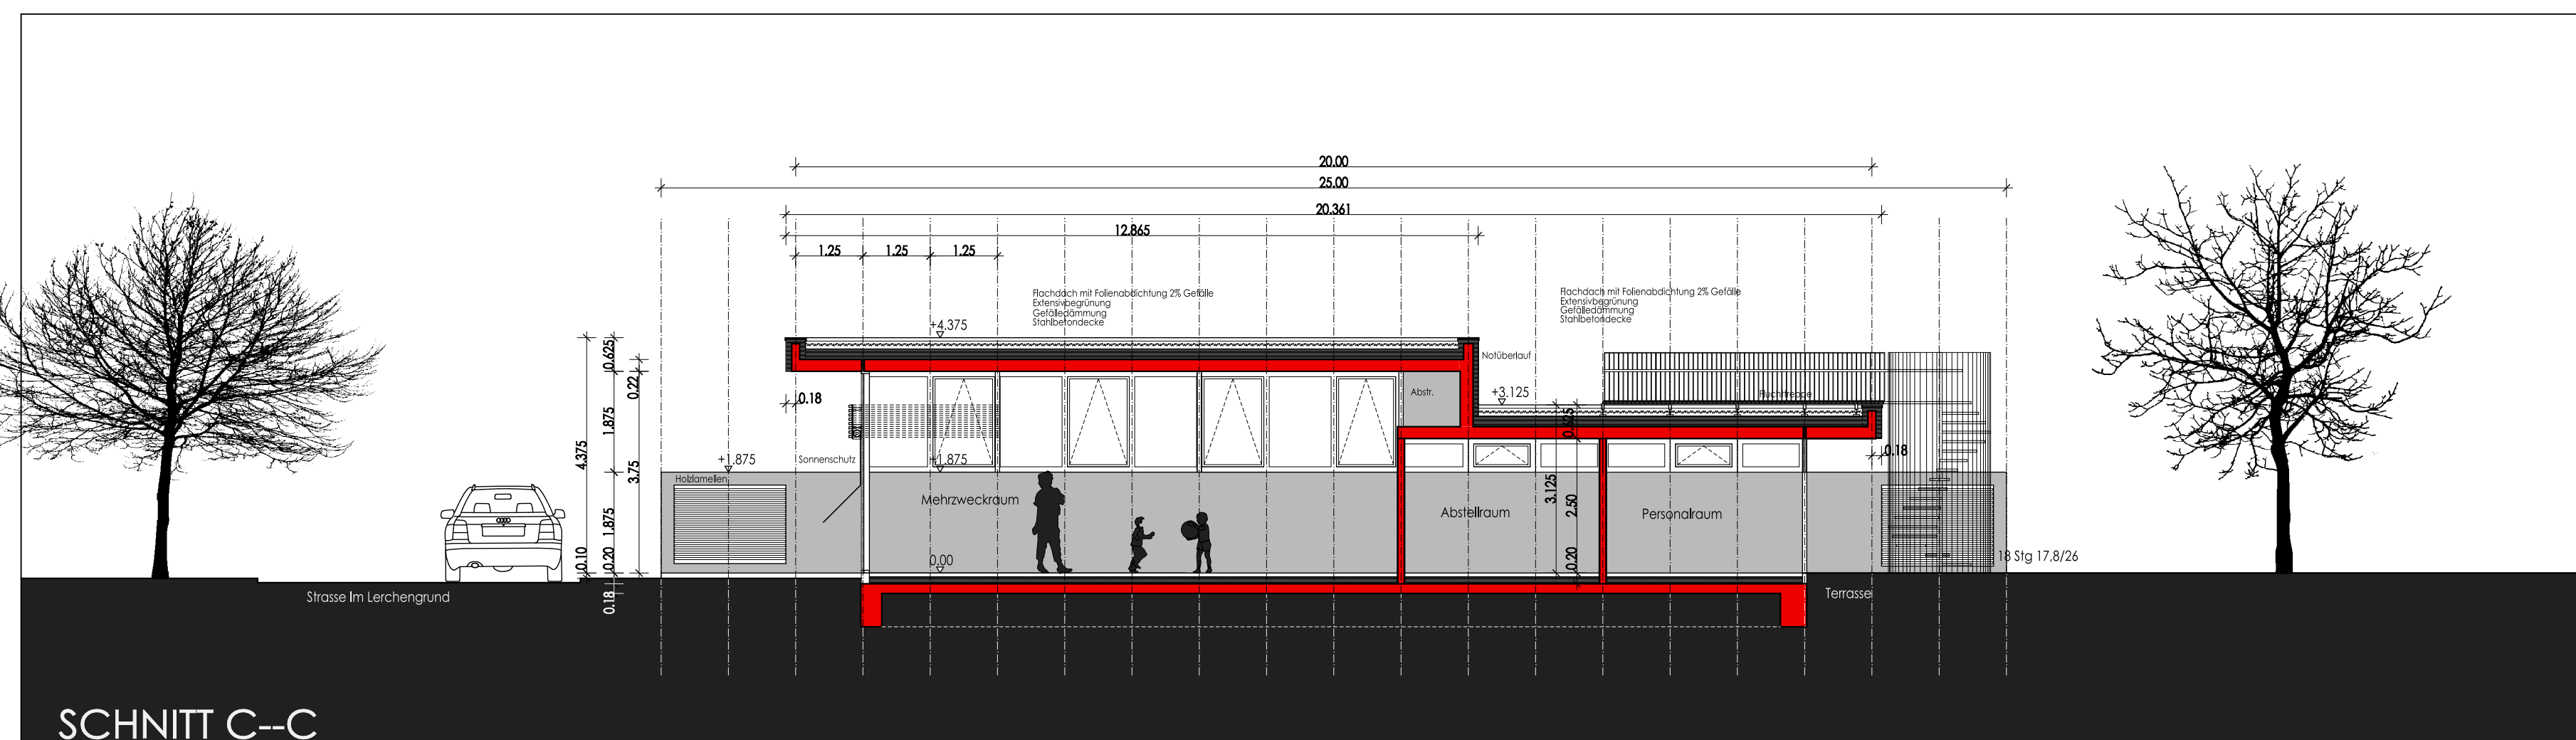
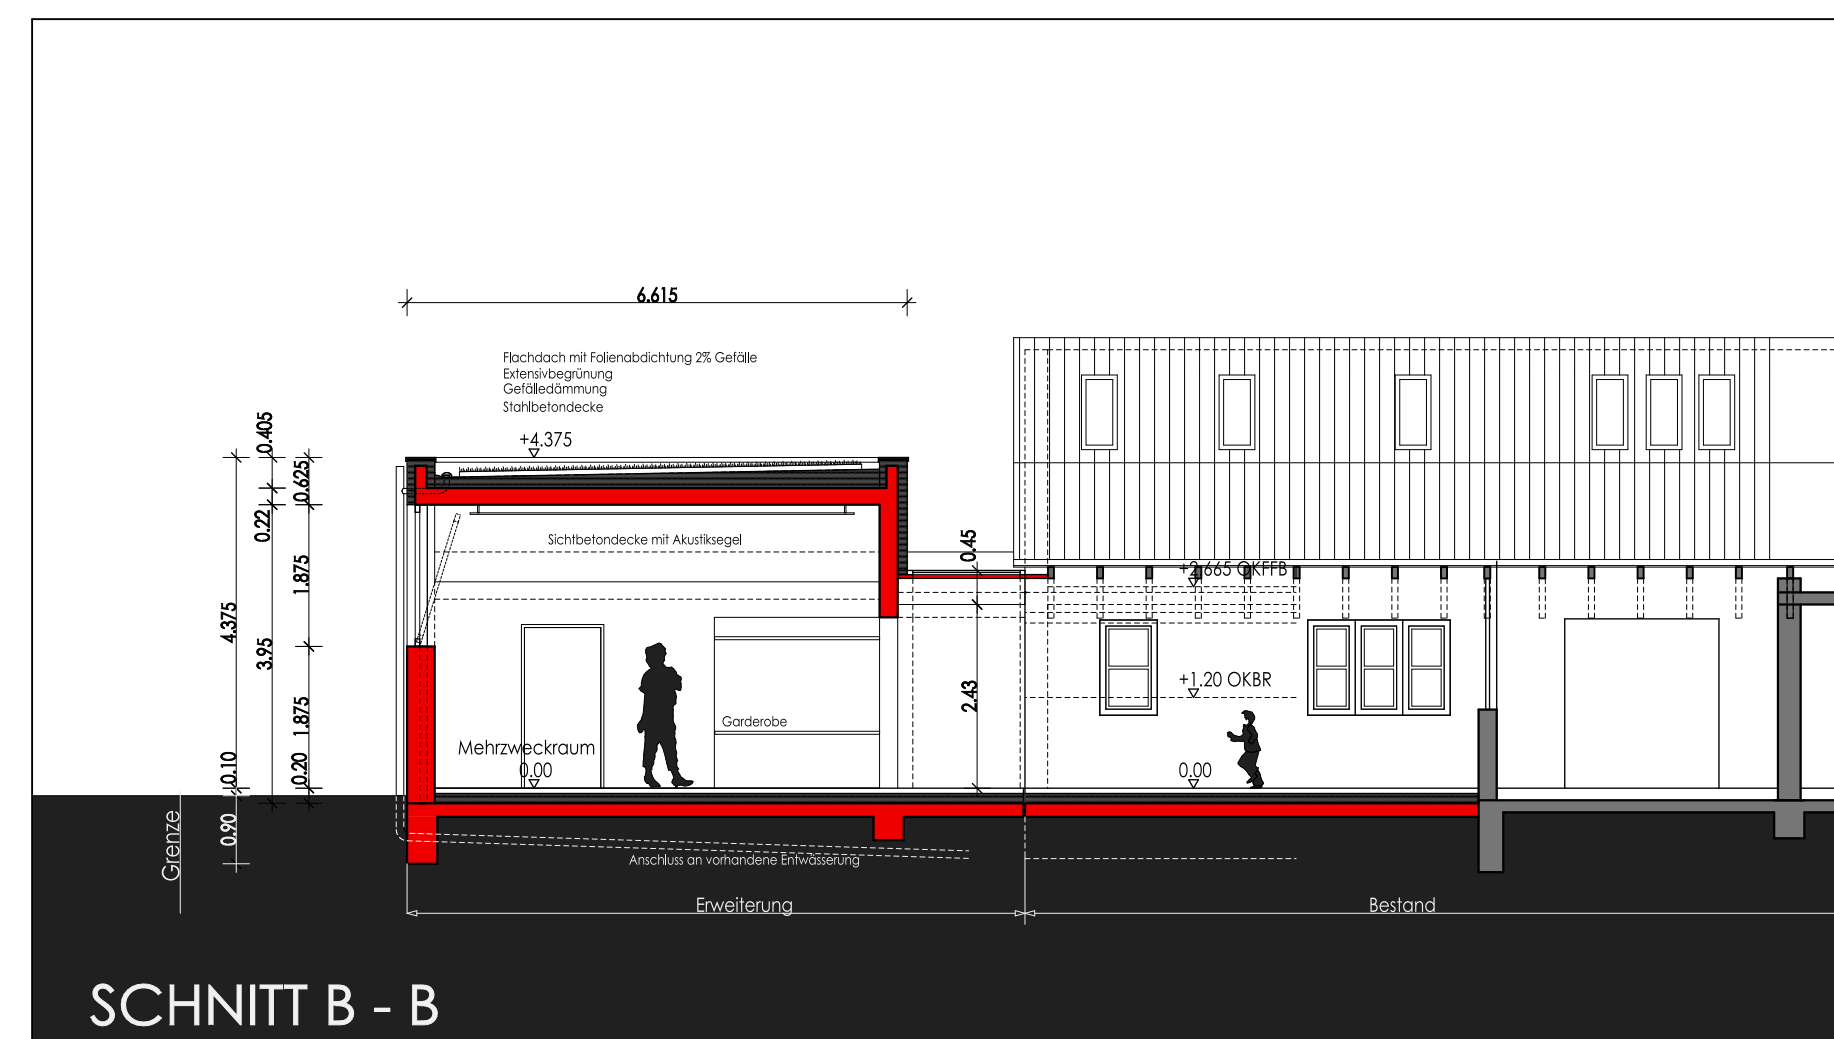
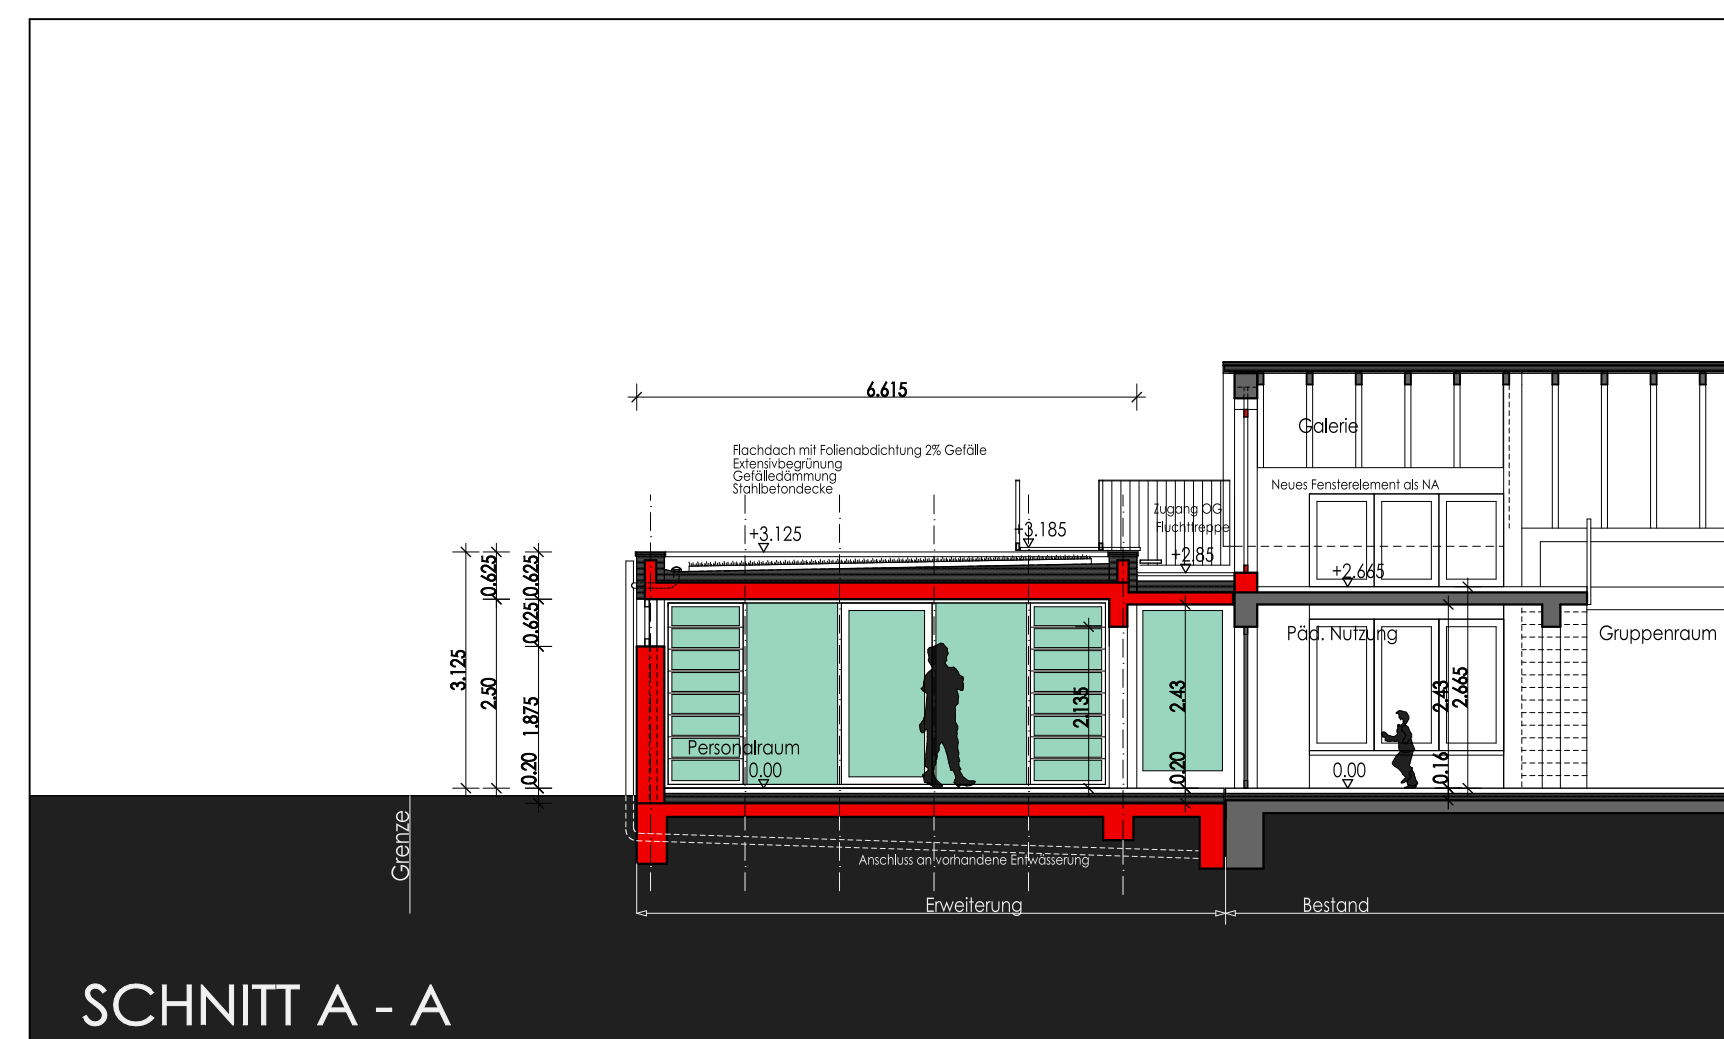


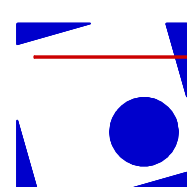

Legende:

	Bestand
	Abbruch
	Neubau

H			
G			
F			
E			
D			
C			
B			
A	17.01.2012	vk	Fluchttreppe Wendeltreppe
INDEX	DATUM	GEZEICHNET	ÄNDERUNG/ERGÄNZUNG - BAUTEIL

PROJEKTPHASE				VOLK Architekten Mierendorffstraße 12 64625 Bensheim-Auerbach fon 0 62 51 - 68 26 2 fax 0 62 51 - 68 26 6 info@volk-architekten.de www.volk-architekten.de	
BAUEINGABE					
PROJEKT		Erweiterung und Umbau Kindertagesstätte Im Lerchengrund 15 64625 Bensheim-Auerbach		ARCHITEKT :	
BAUHERR		Eigenbetrieb Kinderbetreuung Darmstädter Straße 52 64625 Bensheim		BAUHERR :	
PLANINHALT		SCHNITTE		PLAN-NR.: BA-04	
MASSSTAB	DATUM	GEZEICHNET	FORMAT	PROJ.-NR.:	INDEX
1:100	30.12.2011	vk		130	A