


# Stallungen

Abstell- bzw. Unterstellmöglichkeiten für Fahrräder, Gartenmöbel etc.

Dachuntersicht Sparrenlage entweder teilweise oder komplett mit mit OSB-Platten beplankt

Neue Trennwand feuerverzinkte Drahtgitterelemente alternativ mit feuerverzinkter Gittertür

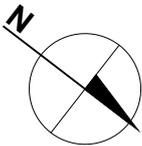

z.B. Grill


Alte Werkstatt bleibt bestehen. Abstellplatz für Mülltonnen etc.

Balkonstütze mit Fundament frostfreie Gründung

Grundstücksgrenze

Grundstücksgrenze

Grundstücksgrenze

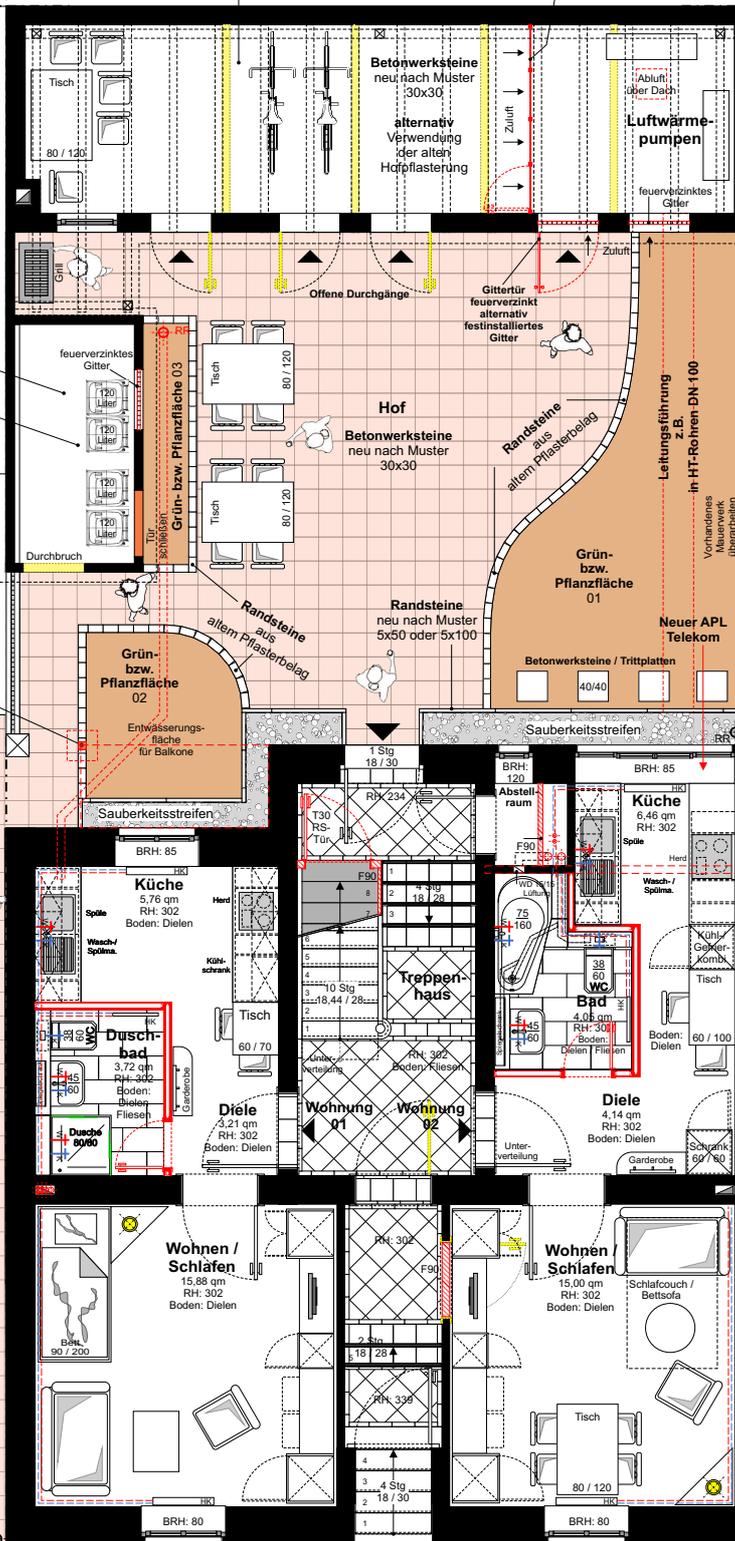

Nachbarhof

Nachbargebäude

Kamin 13 / 26 als Installationsschacht für Steilleitungen verwendbar z. B. Frischwasser, Abwasser Ø 75, Heizung (Vor- u. Rücklauf), Elektroinstallation

Kamin 13 / 26 Heizung

Gehweg

Eingang

Gehweg

Straße