


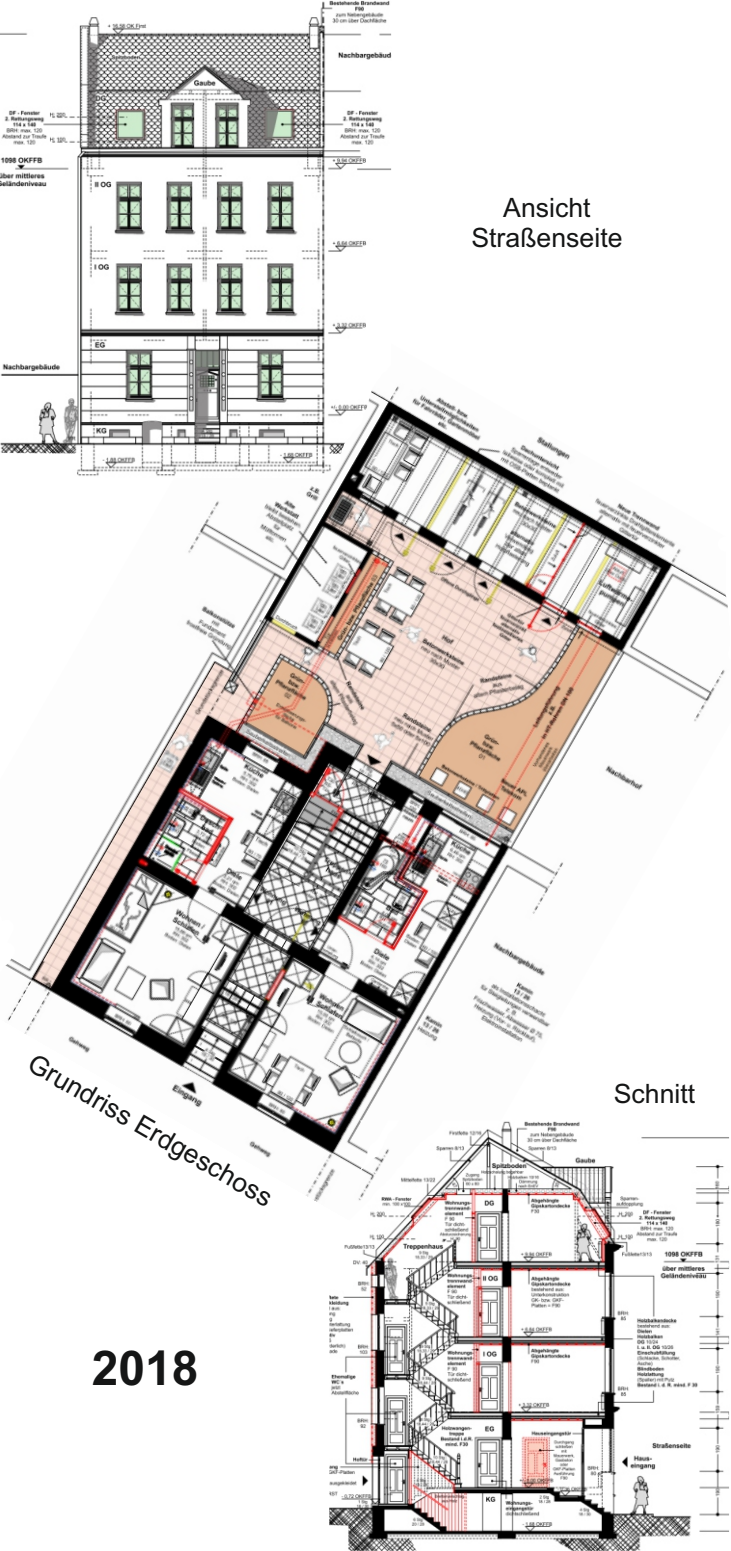

Ansicht
Straßenseite

Schnitt

2018

- Immobilienbetreuung
- Grafikdesign
- Produktdesign
- Shopkonzepte
- Um- und Ausbauten
- Sanierungen
- Bauen im Bestand
- Barrierefreies Bauen
- InnenArchitektur

INNENARCHITEKT
PETER HAUTO

Reuterstraße 1a
45525 Hattingen


Tel.: (02324) 39 34 56
Fax: (02324) 39 34 55

**Beratung
Planung
Realisation**

- InnenArchitektur
- Barrierefreies Bauen
- Bauen im Bestand
- Sanierungen
- Um- und Ausbauten
- Shopkonzepte
- Produktdesign
- Grafikdesign
- Immobilienbetreuung

Homepage
www.ph-peterhauto.de
E-Mail
ph-design@t-online.de

Mitglied der Architektenkammer NW
I 62187
Uneingeschränkt bauvorlageberechtigt
nach § 70 Abs. 3 Satz 1 Nr.3 BauO NRW

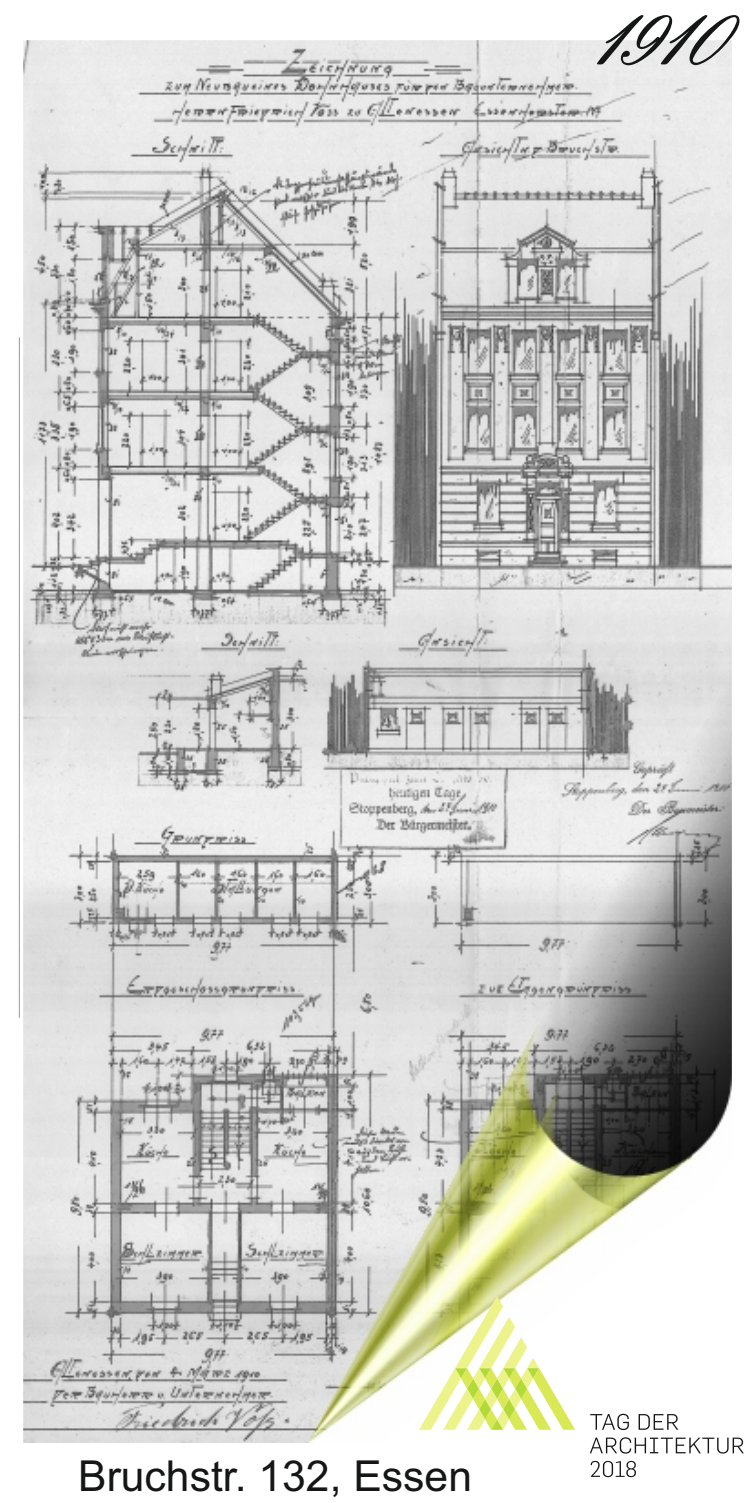

Bruchstr. 132, Essen

1910