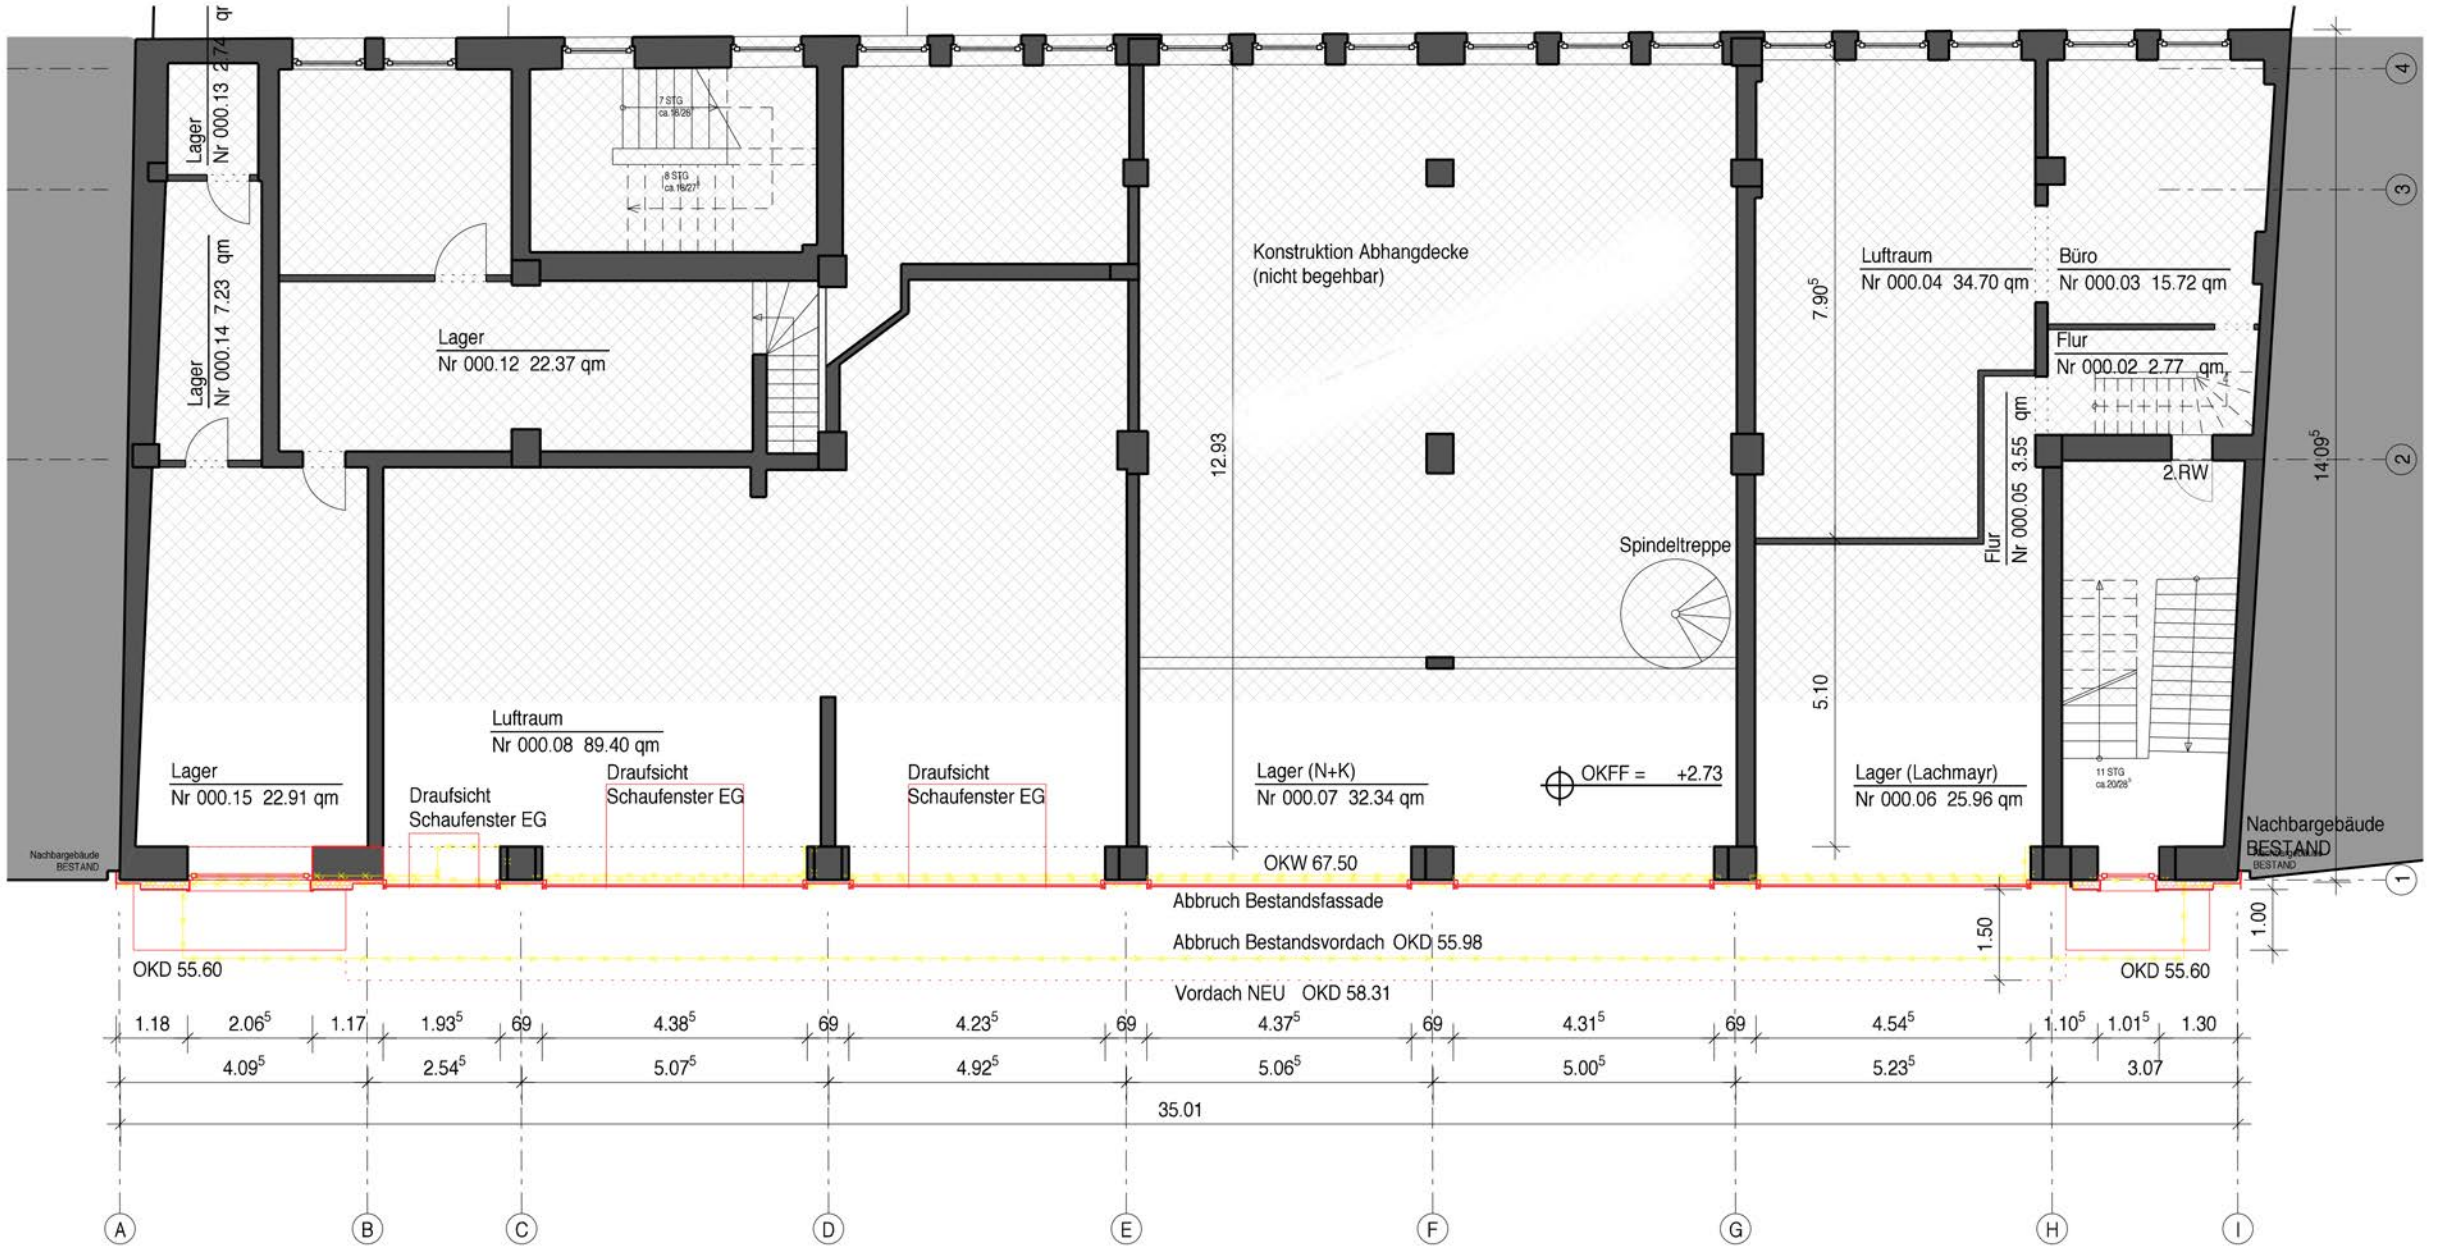

Grundriss ZG

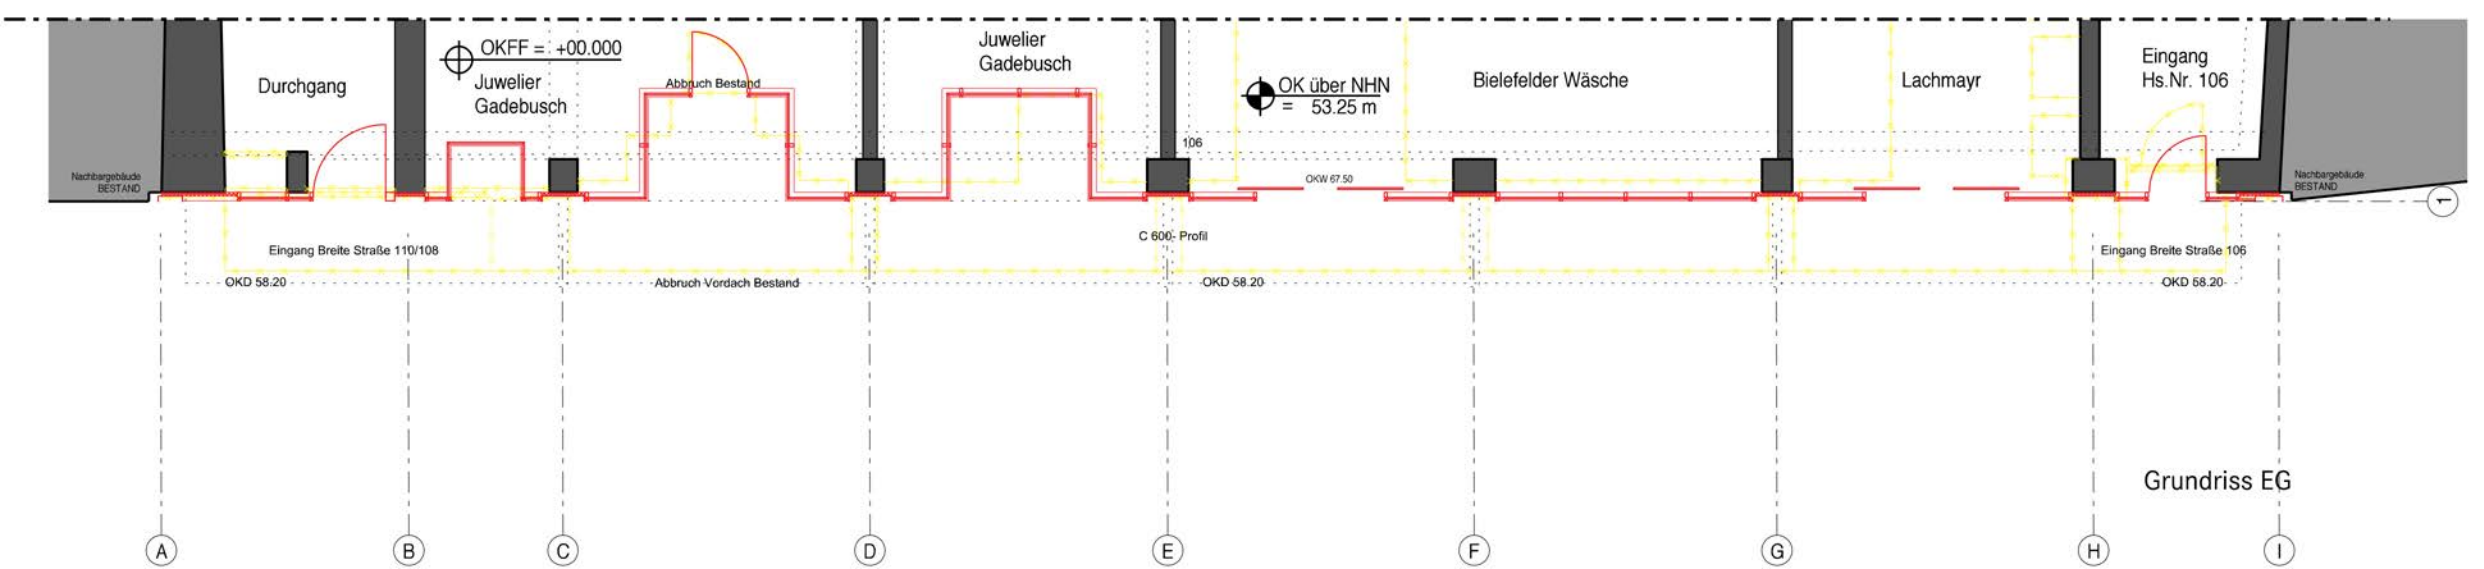

Grundriss EG