



Perspektive Bühne (Rückwand Ruheposition)

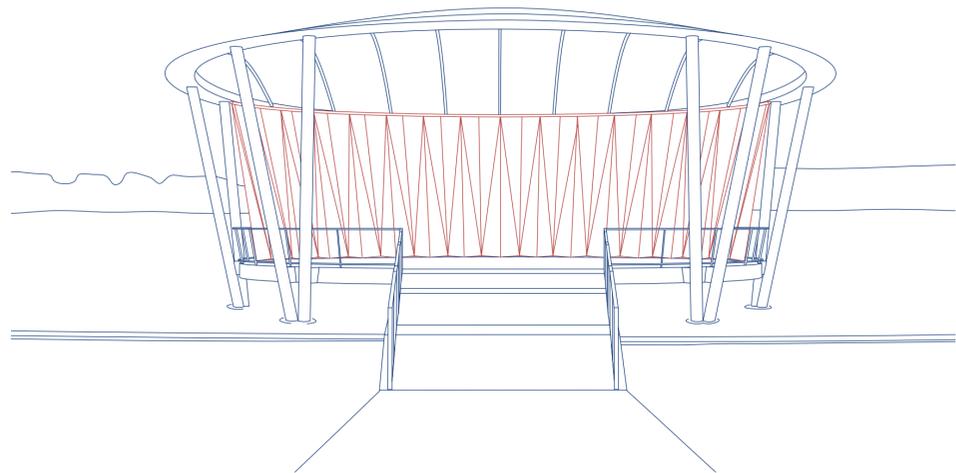


Perspektive Bühne (Rückwand vollständig geöffnet)

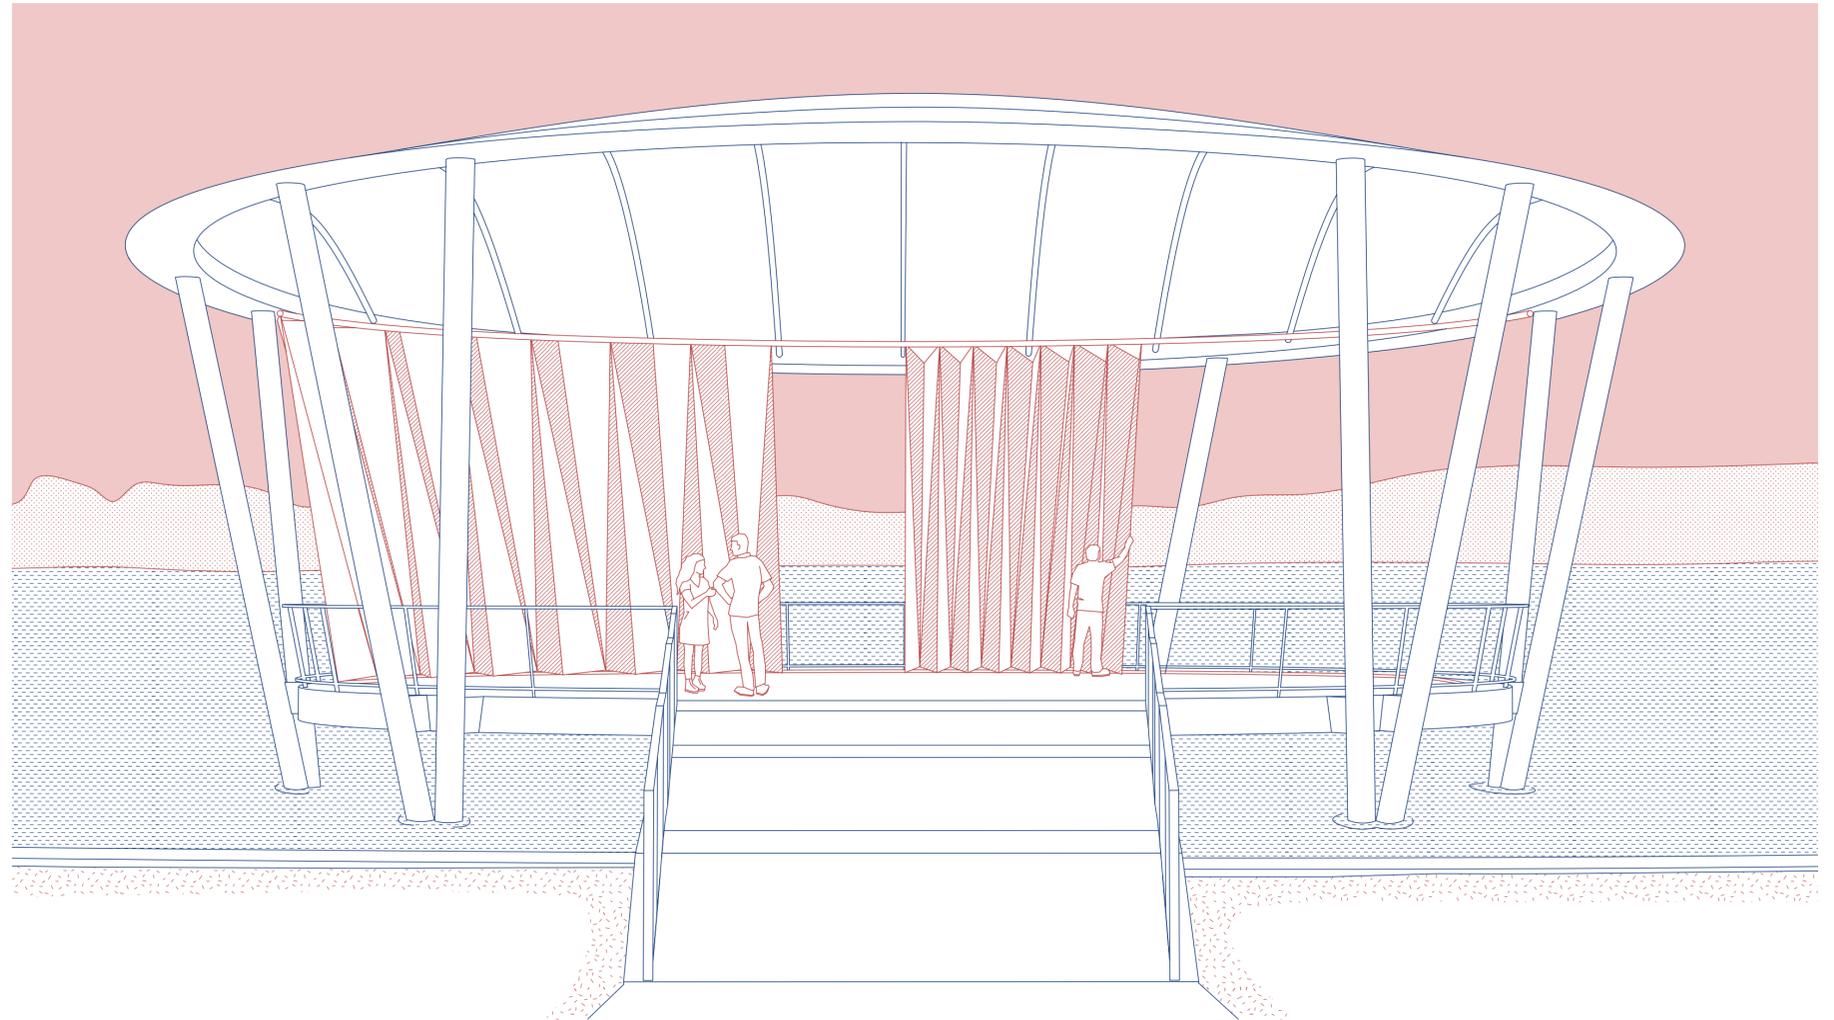


Perspektive Bühne (Rückwand halbgeöffnet)



Durch den Entwurf der Zuschauerraumüberdachung wird das Nutzungsspektrum der Bühne deutlich erhöht. Es können dort nun Veranstaltungen stattfinden, die vorher wegen der Unvorhersehbarkeit des Wetters auf Innenräume beschränkt waren. Um dieses Konzept weiterzuführen, soll nun auch die Bühne selbst mehr Wandelbarkeit erlangen und flexibler genutzt werden können. Dies geschieht, indem eine bewegliche Rückwand installiert wird, die für eine bessere Akustik sorgt und gleichzeitig die Falterwerke des Zuschauertraums widerspiegelt. So werden Bühne und Zuschauerraum optisch zu einer Einheit zusammengefügt.

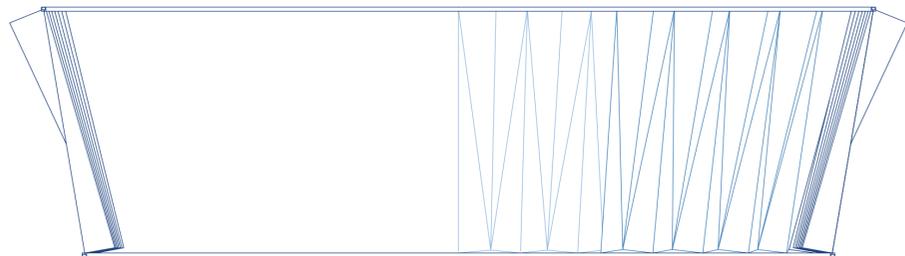

Ansicht und Isometrie Bühnenrückwand

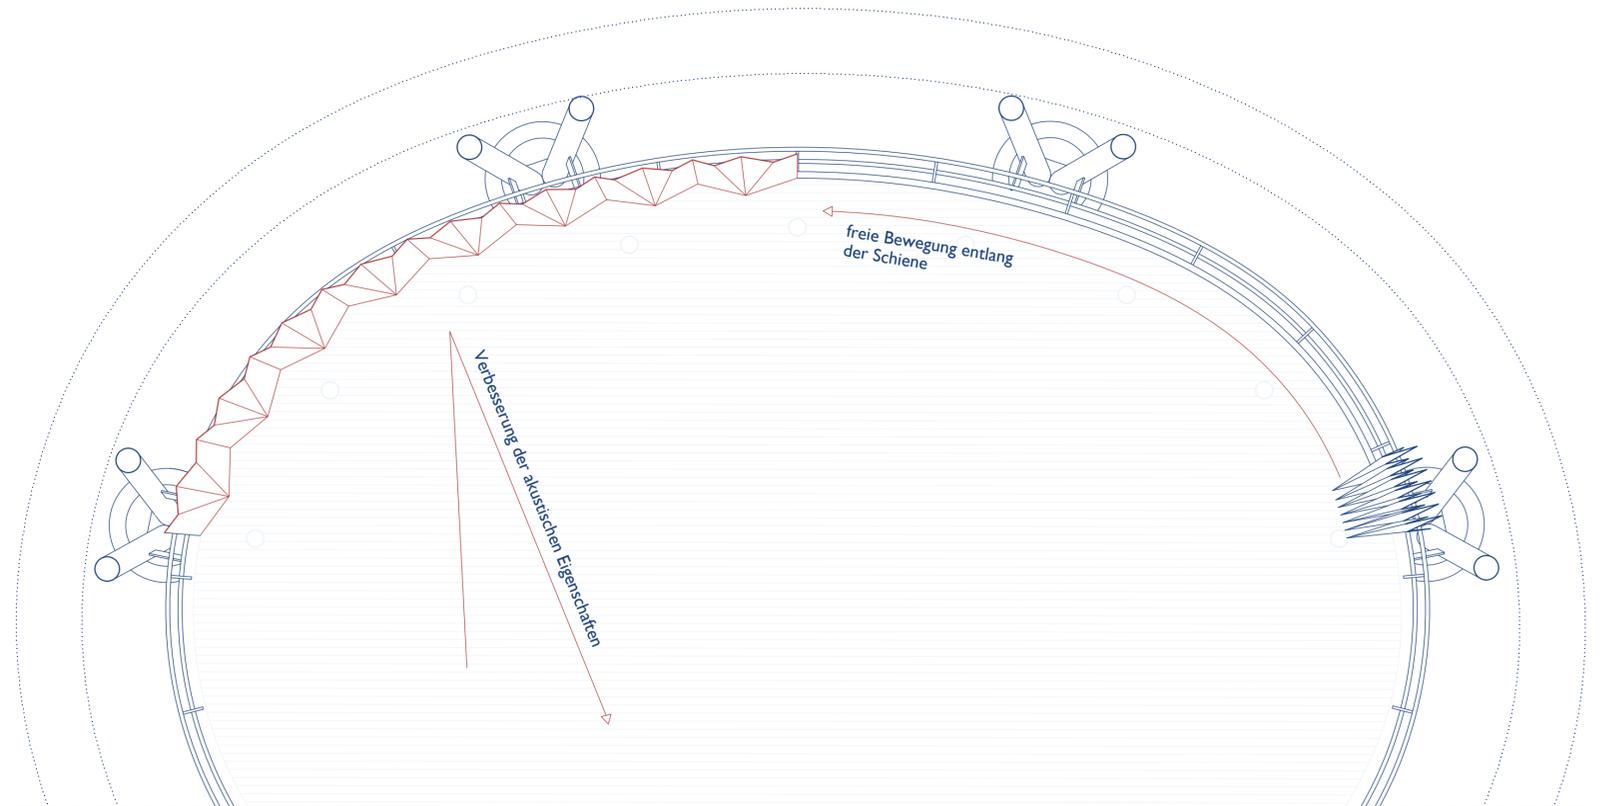

Grundriss Bühne M 1:50