

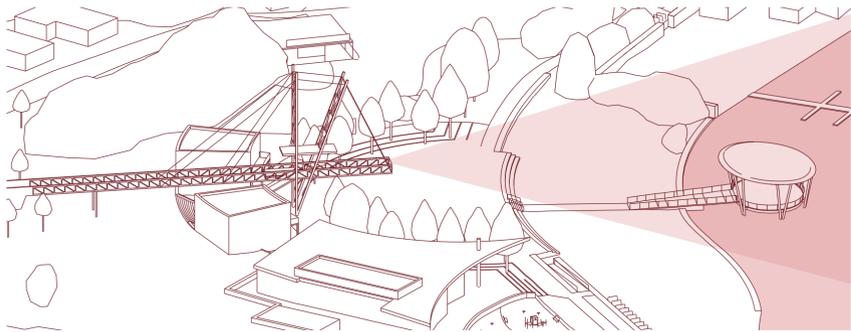


Übersichtsplan M 1:100 000

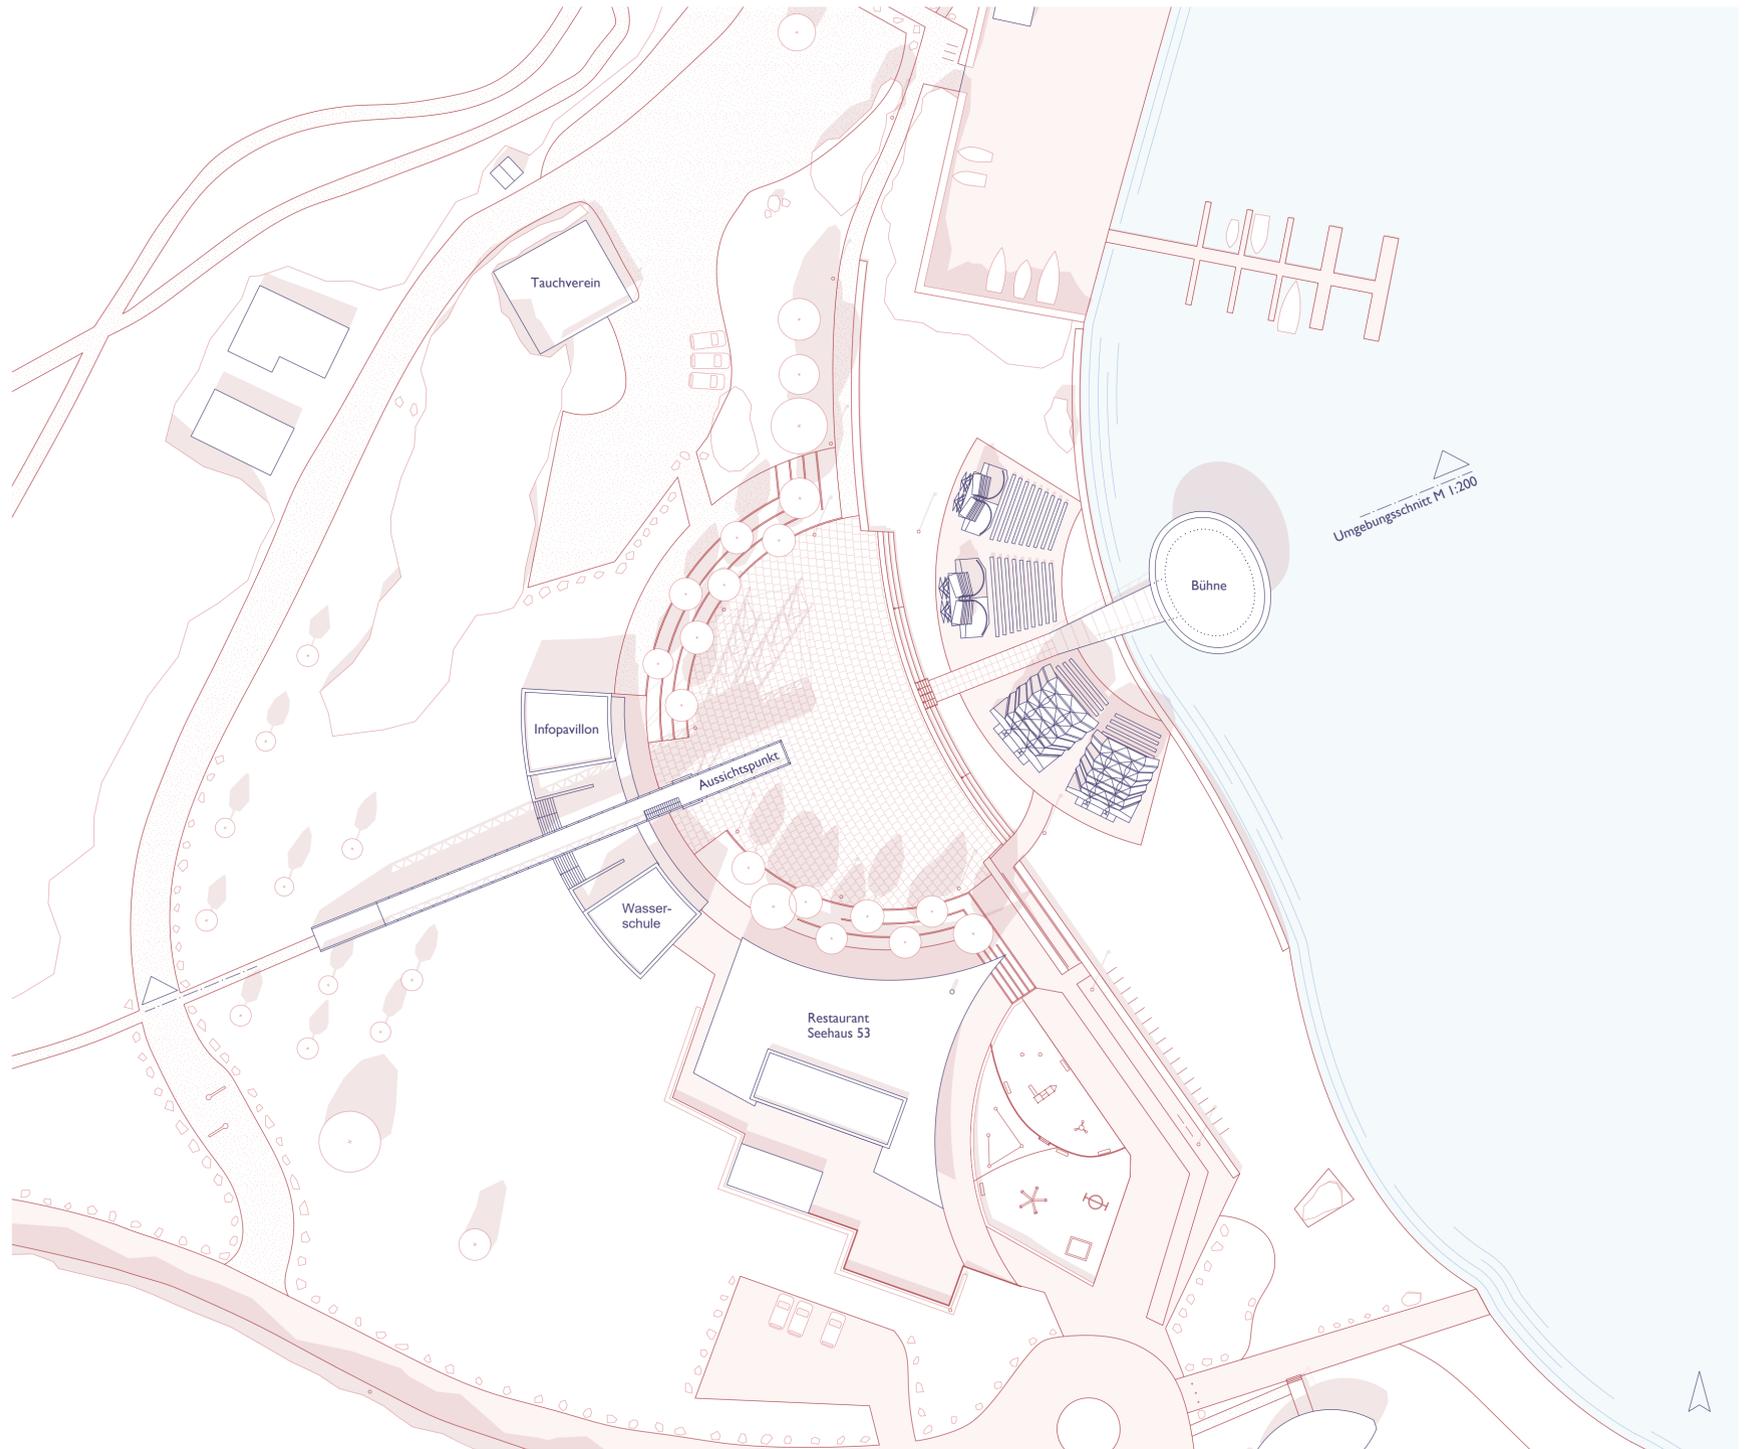


Aussicht von Steg und Gebäuden vs. Sonnen- und Regenschutz im Zuschauerbereich

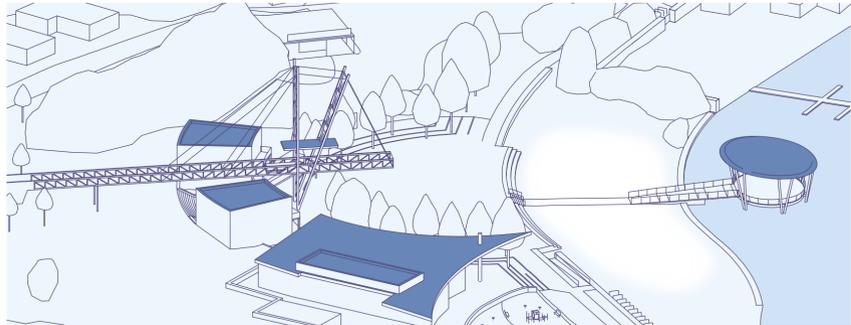

Lageplan M 1:500

Der Blausteinsee liegt bei Eschweiler in der Städtereion Aachen. Er wurde künstlich angelegt, indem eine ehemalige Braunkohleabbaufäche rekultiviert wurde. Im Nordosten des Sees wurde ein Naturschutzgebiet eingerichtet, in dem sich verschiedene Vogel- und Amphibienarten angesiedelt haben. 2008 wurde am Westufer des Sees für das Projekt EuRegionale das Seezentrum errichtet. Den Mittelpunkt des Ensembles bildet ein Aussichtspunkt, der die Form eines Schaufelradbaggers nachahmt. Auf einer im See stehenden Plattform befindet sich die Seebühne, die über einen Steg mit dem Ufer verbunden ist. Von April bis September jeden Jahres finden dort unterschiedliche Veranstaltungen statt: von großen Konzerten und Sportveranstaltungen bis zu privaten Feiern und Trauungen. Die Bühne ist überdacht und lässt deshalb auch bei schlechtem Wetter Veranstaltungen zu. Allerdings bietet der Zuschauerraum keinen Wetterschutz. Das hat großen Einfluss auf die Planbarkeit von Events und kann für einige Veranstalter abschreckend wirken. Ein permanentes Dach zu installieren, gestaltet sich jedoch schwierig, da dies den Blick auf den See von der Aussichtsplattform und den Gebäuden um den Platz herum einschränken könnte. Außerdem ist bei schönem Wetter ein geöffneter Zuschauerraum wünschenswert.

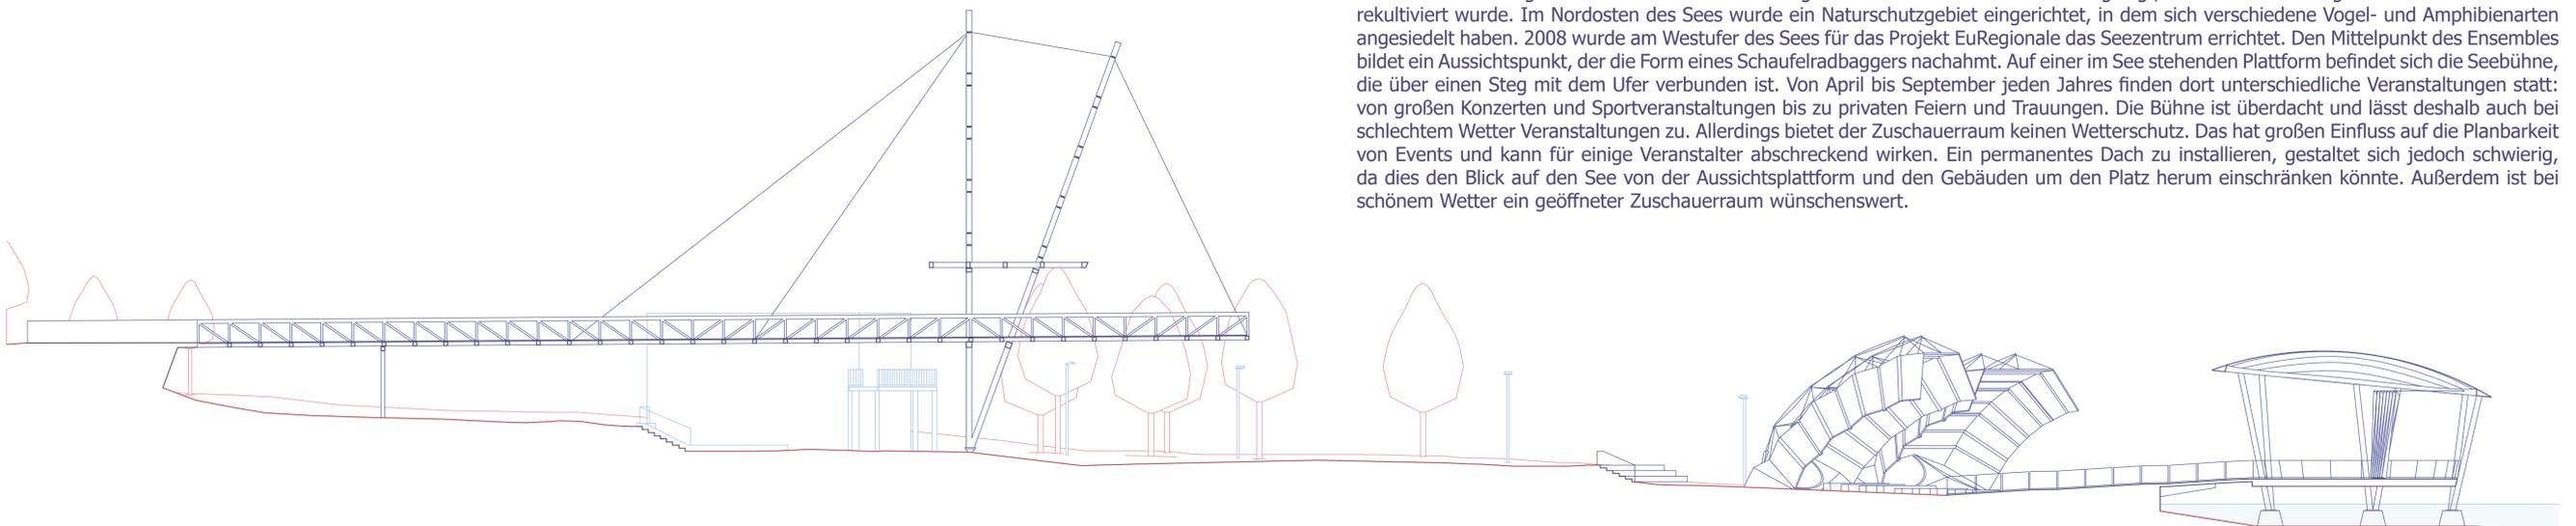

Umgebungsschnitt M 1:200