


Schnitt a-a

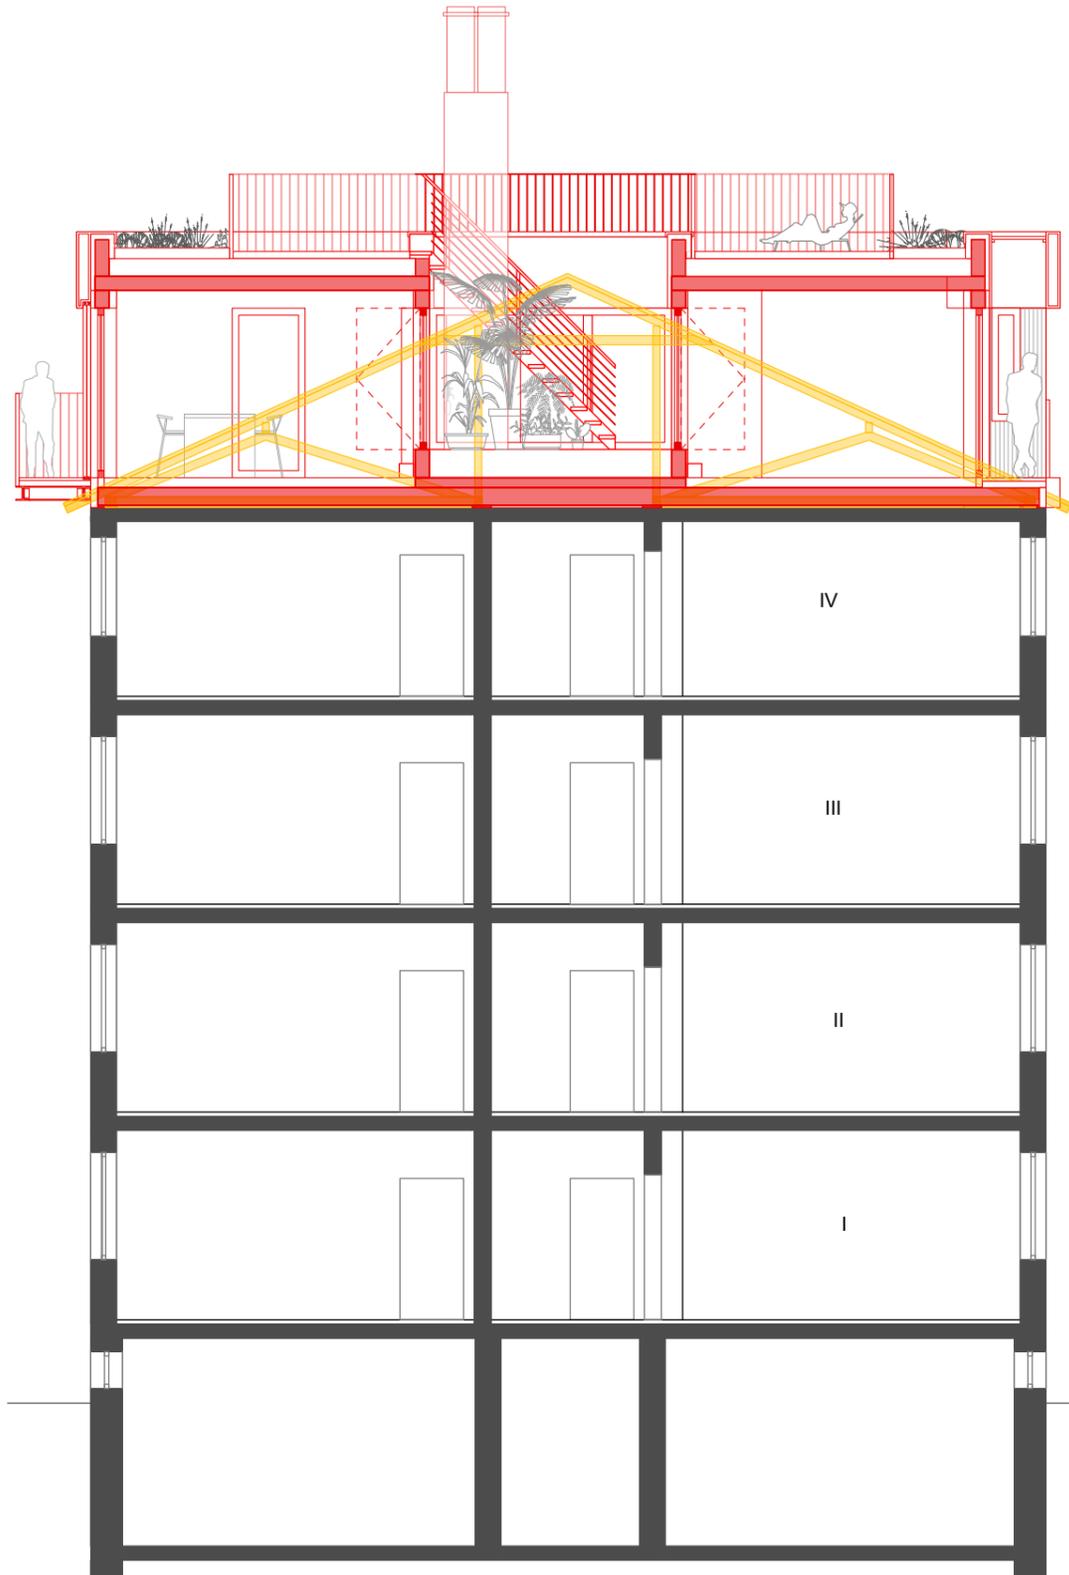

Schnitt f-f

# 20\_10

**Projekt:**  
 BV Erweiterung um ein Vollgeschoss eines  
 Wohnhauses zu Wohnzwecken

**Planverfasser:**  
**PLU ARCHITEKTUR GmbH**  
 Lichtenbergstraße 68,  
 64289, Darmstadt



**Planinhalt:**

**Maßstab:**  
 1:100

## Schnitt a-a / Schnitt f-f