




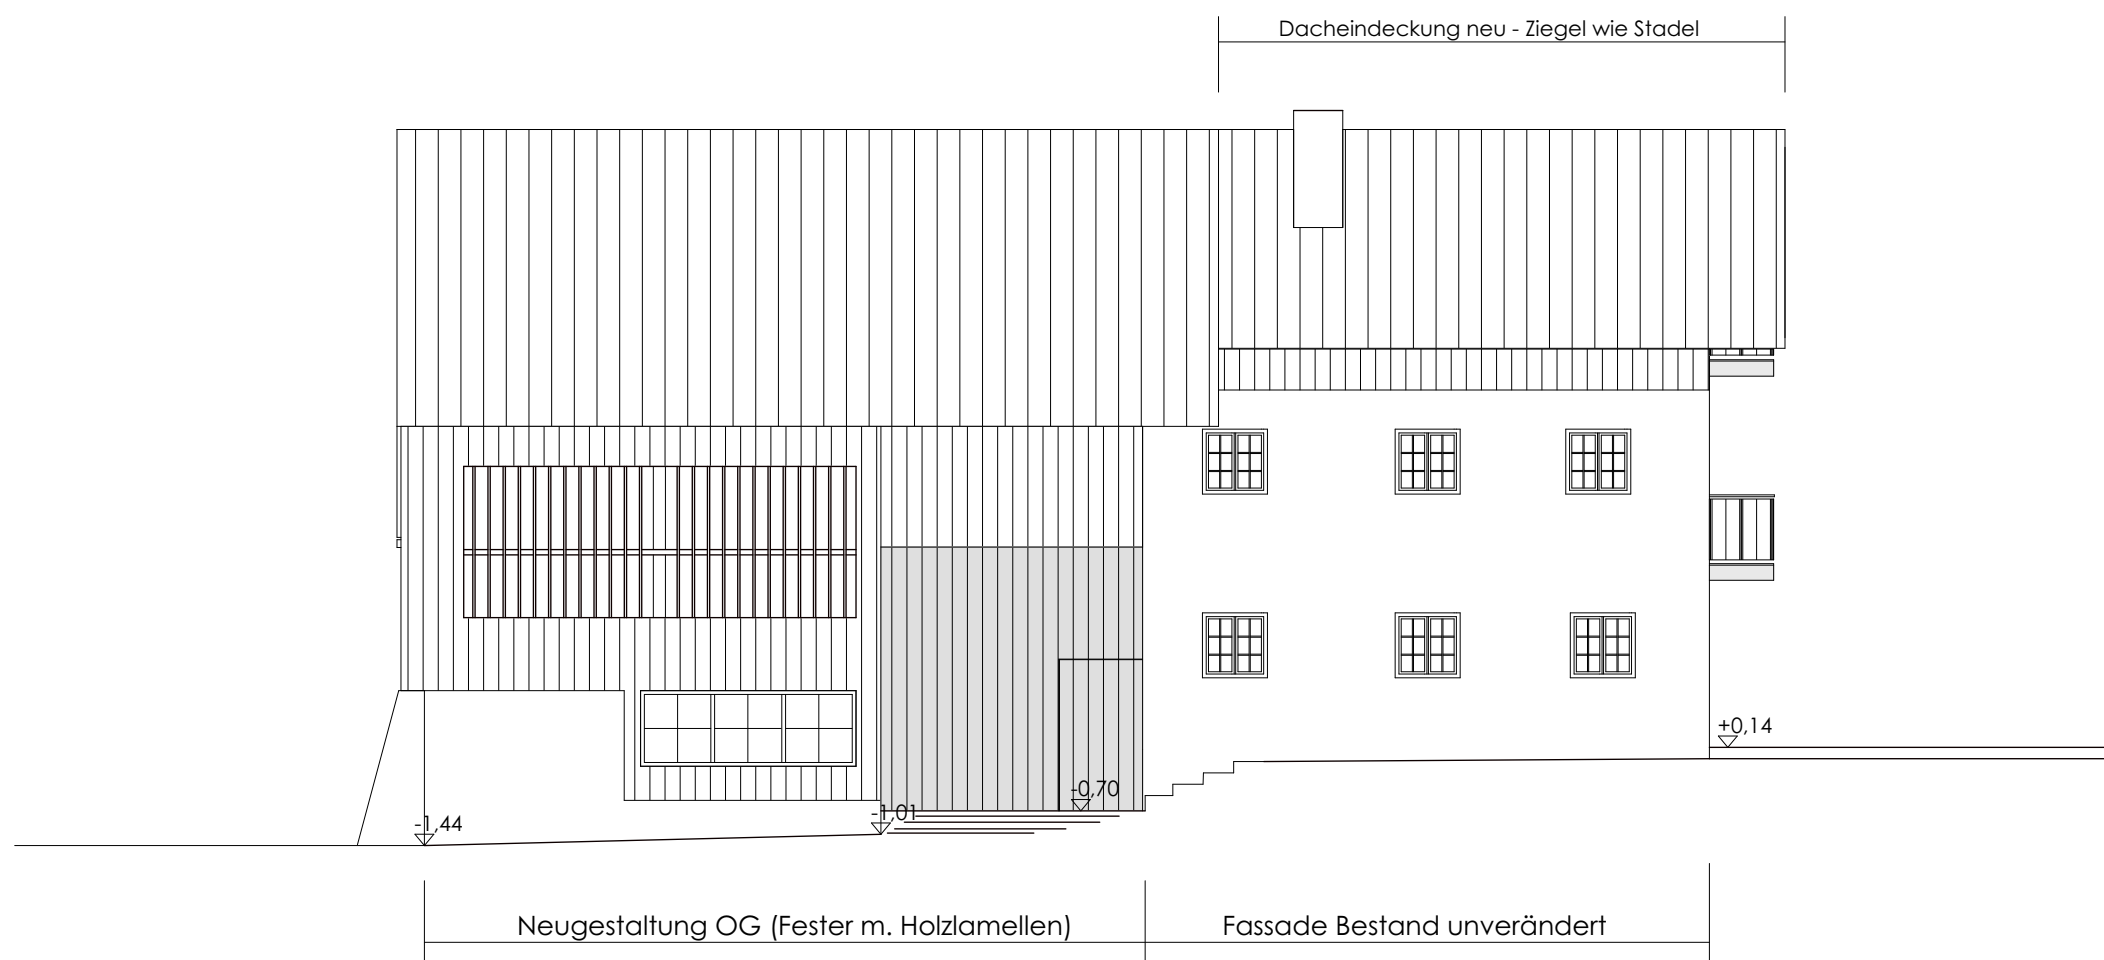


SÜDWEST

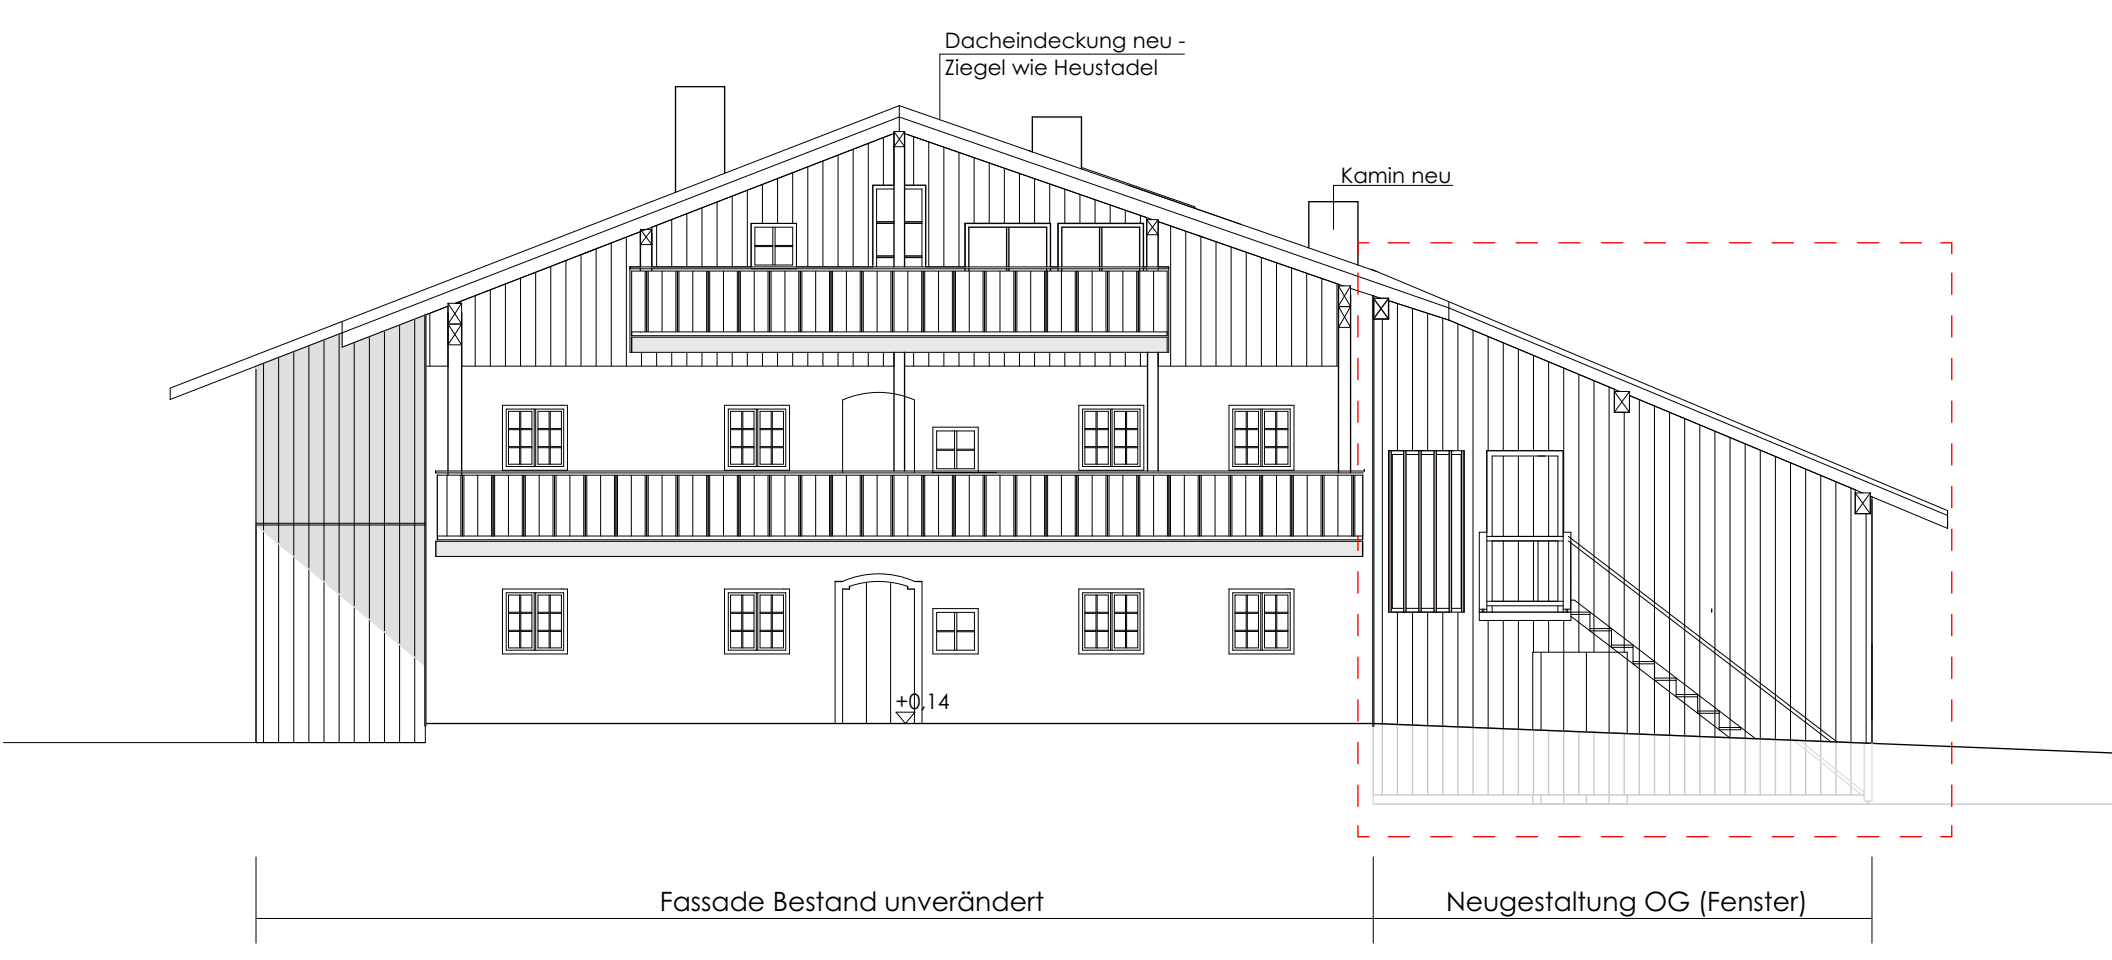


SÜDOST

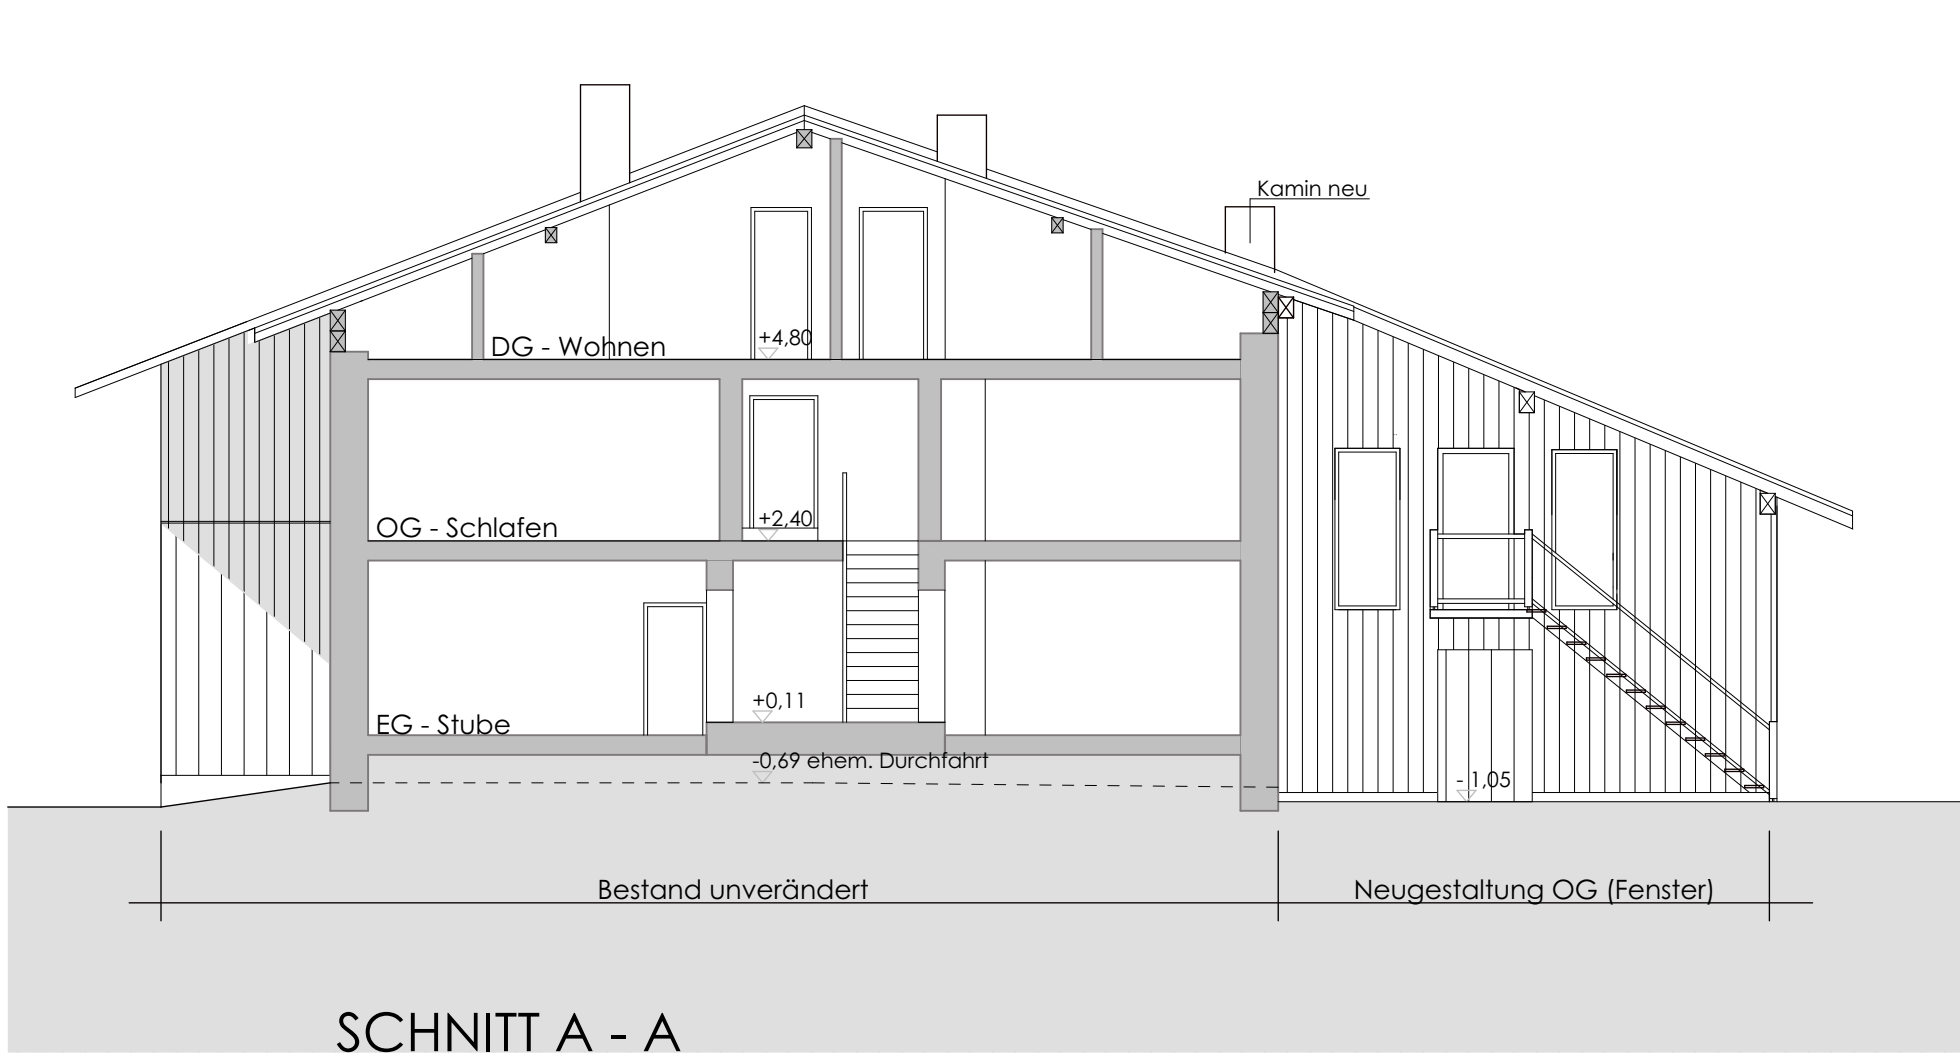

SCHNITT A - A

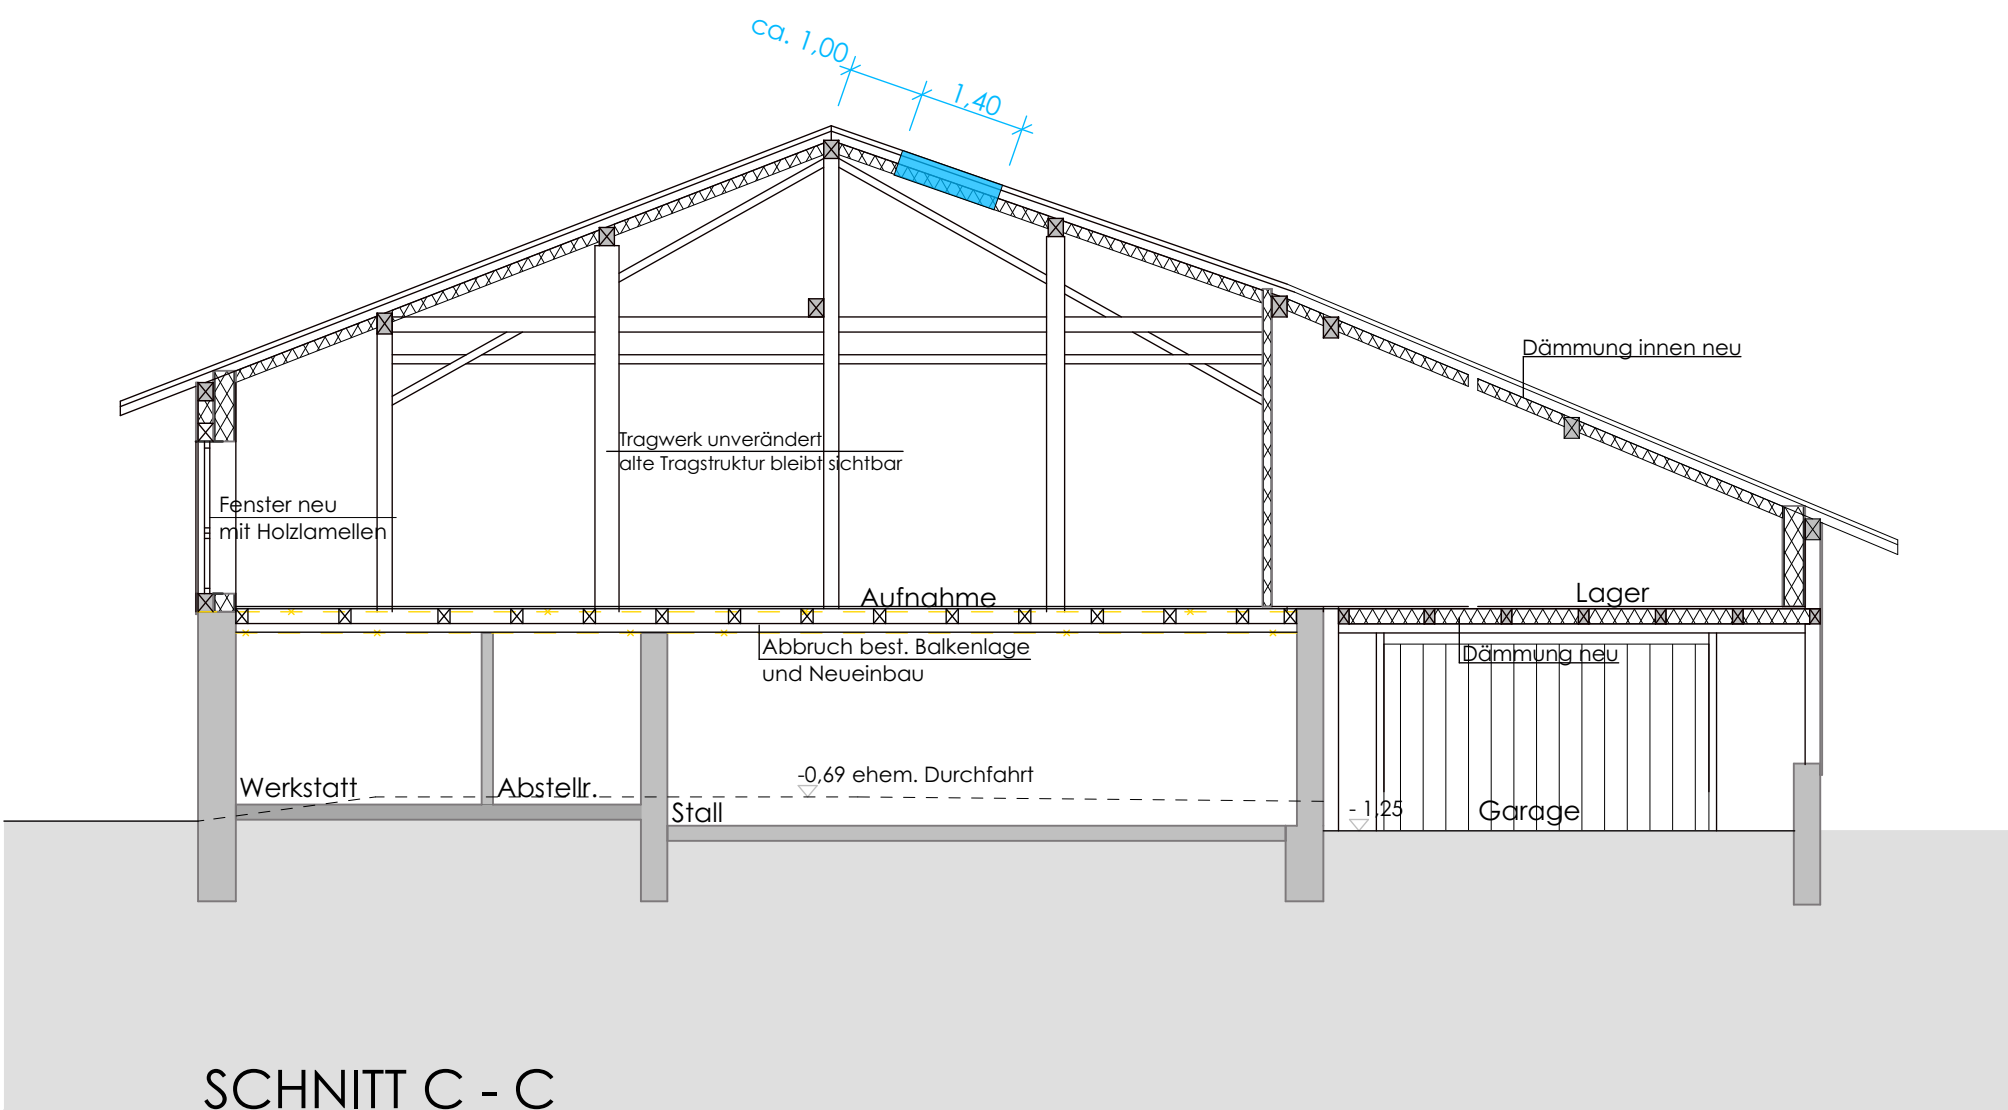


SCHNITT C - C

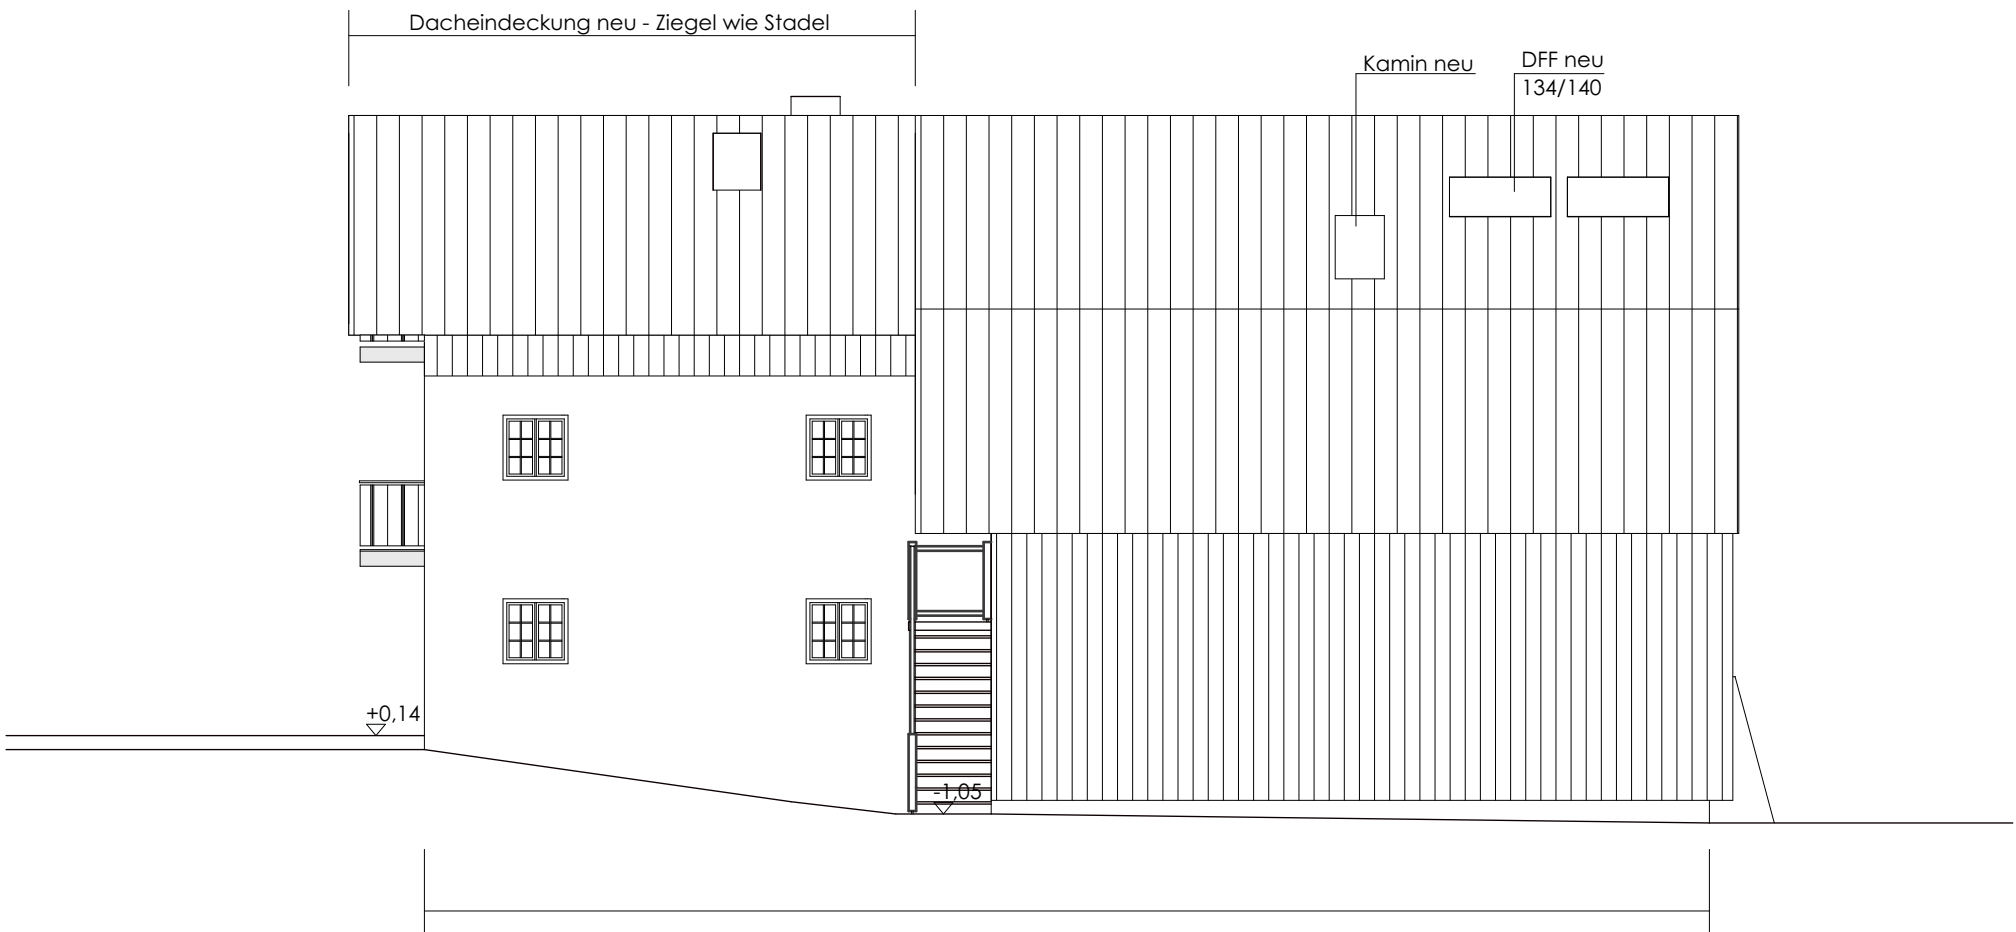

NORDOST




NORDWEST

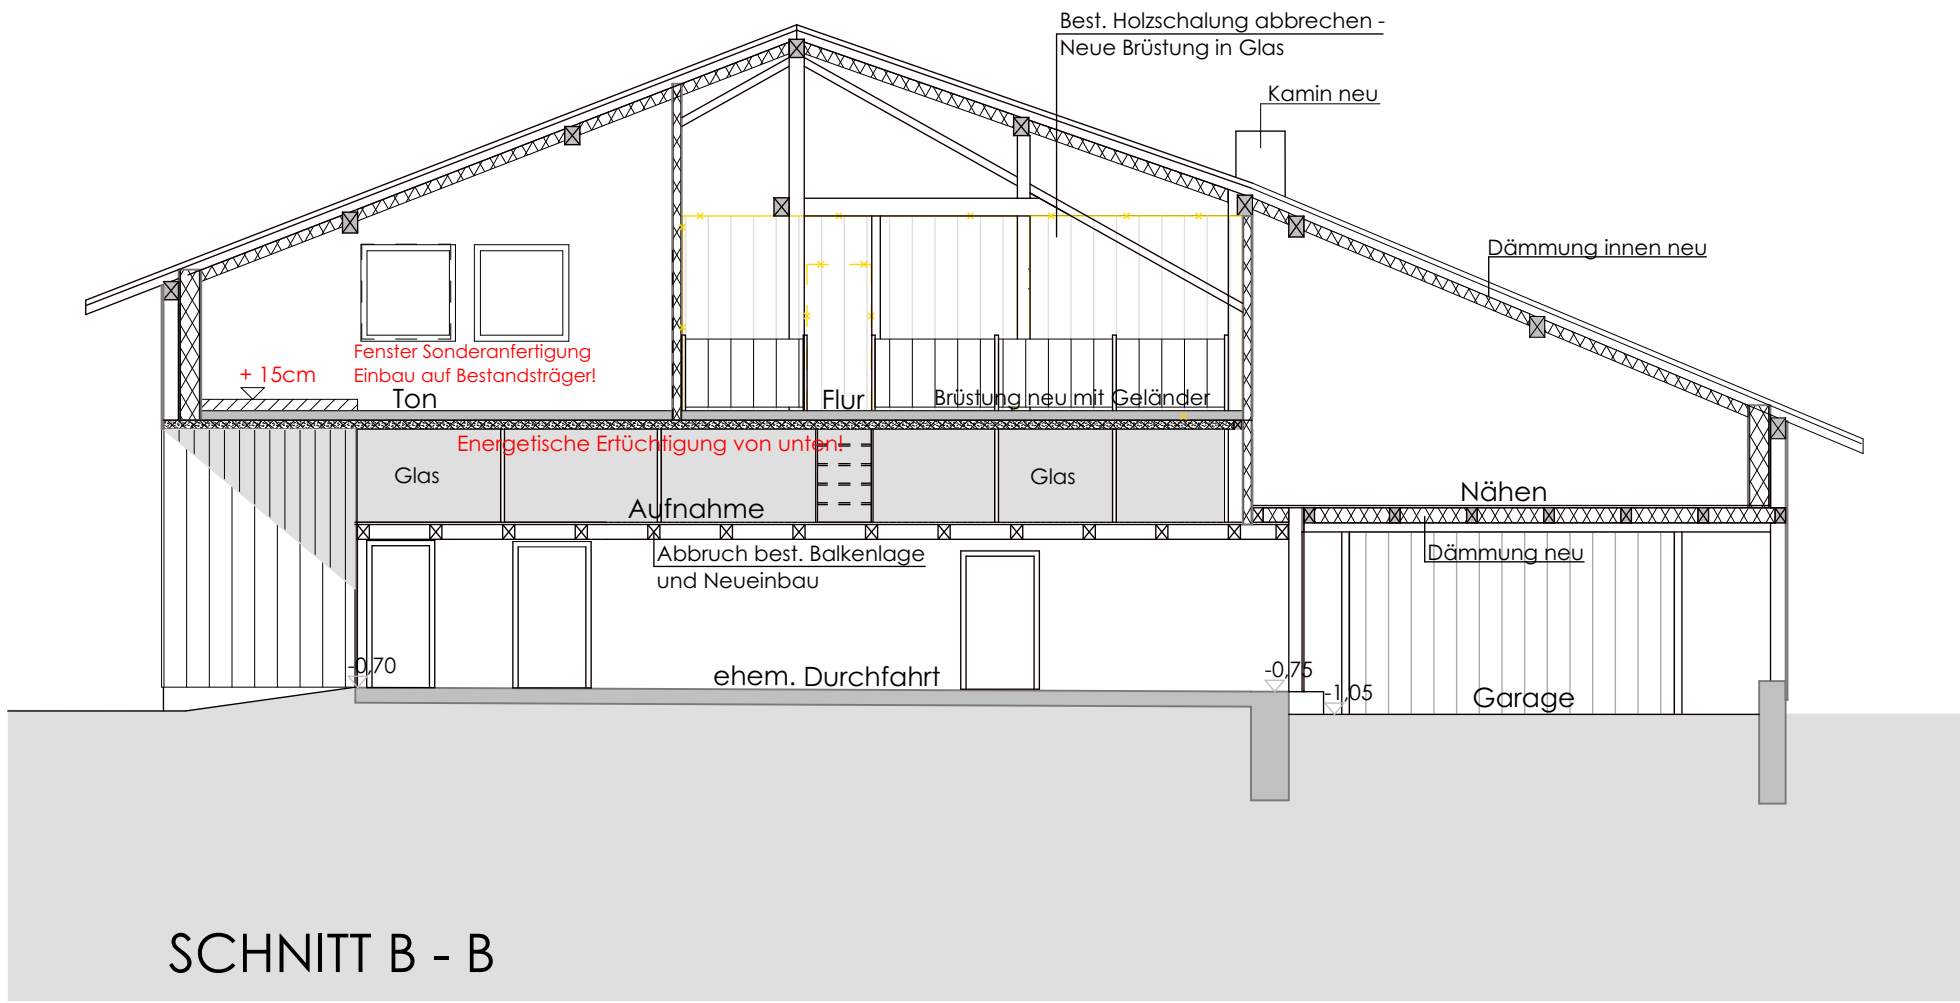

SCHNITT B - B

LAGEPLAN M 1 : 1000

 

NUTZUNGSÄNDERUNG EINES EHEM. LANDW. GEBÄUDETEILES ZU EINEM TONSTUDIO


BAUHERR:

NACHBAR:


PLANINHALT: GRUNDRISSSE M 1 : 100
ANSICHTEN M 1 : 100
SCHNITTE M 1 : 100
LAGEPLAN M 1 : 1000

PLANUNG: TROSTBERG, 23.10.2018


ARCHITEKTURBÜRO HATZ
MARIENPLATZ 5
83308 TROSTBERG
TELEFON: 08621 / 64949 - 0

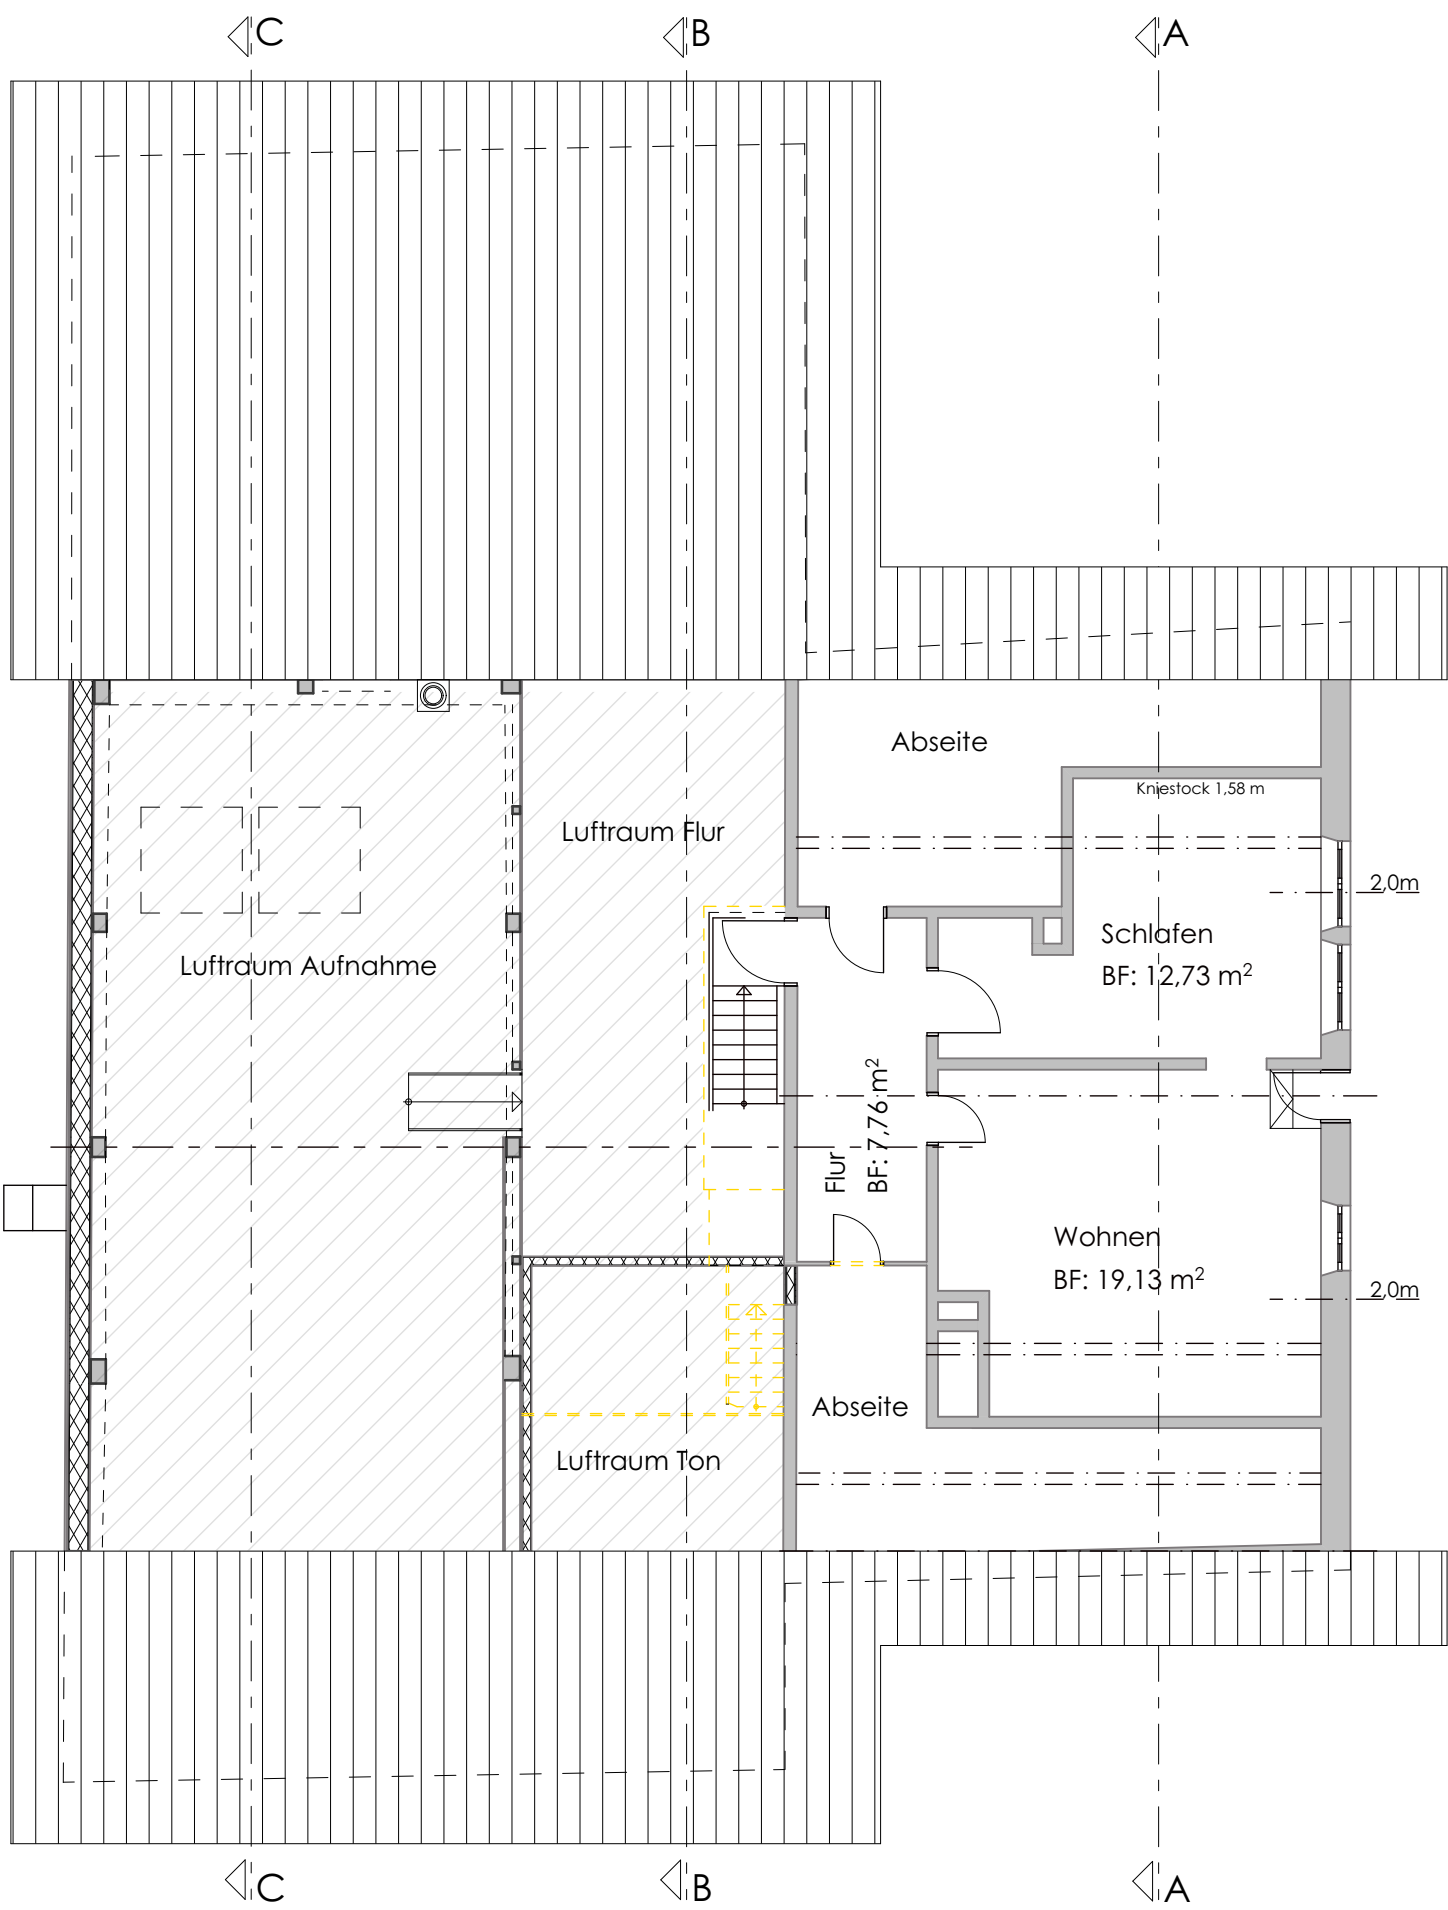

DACHGESCHOSS

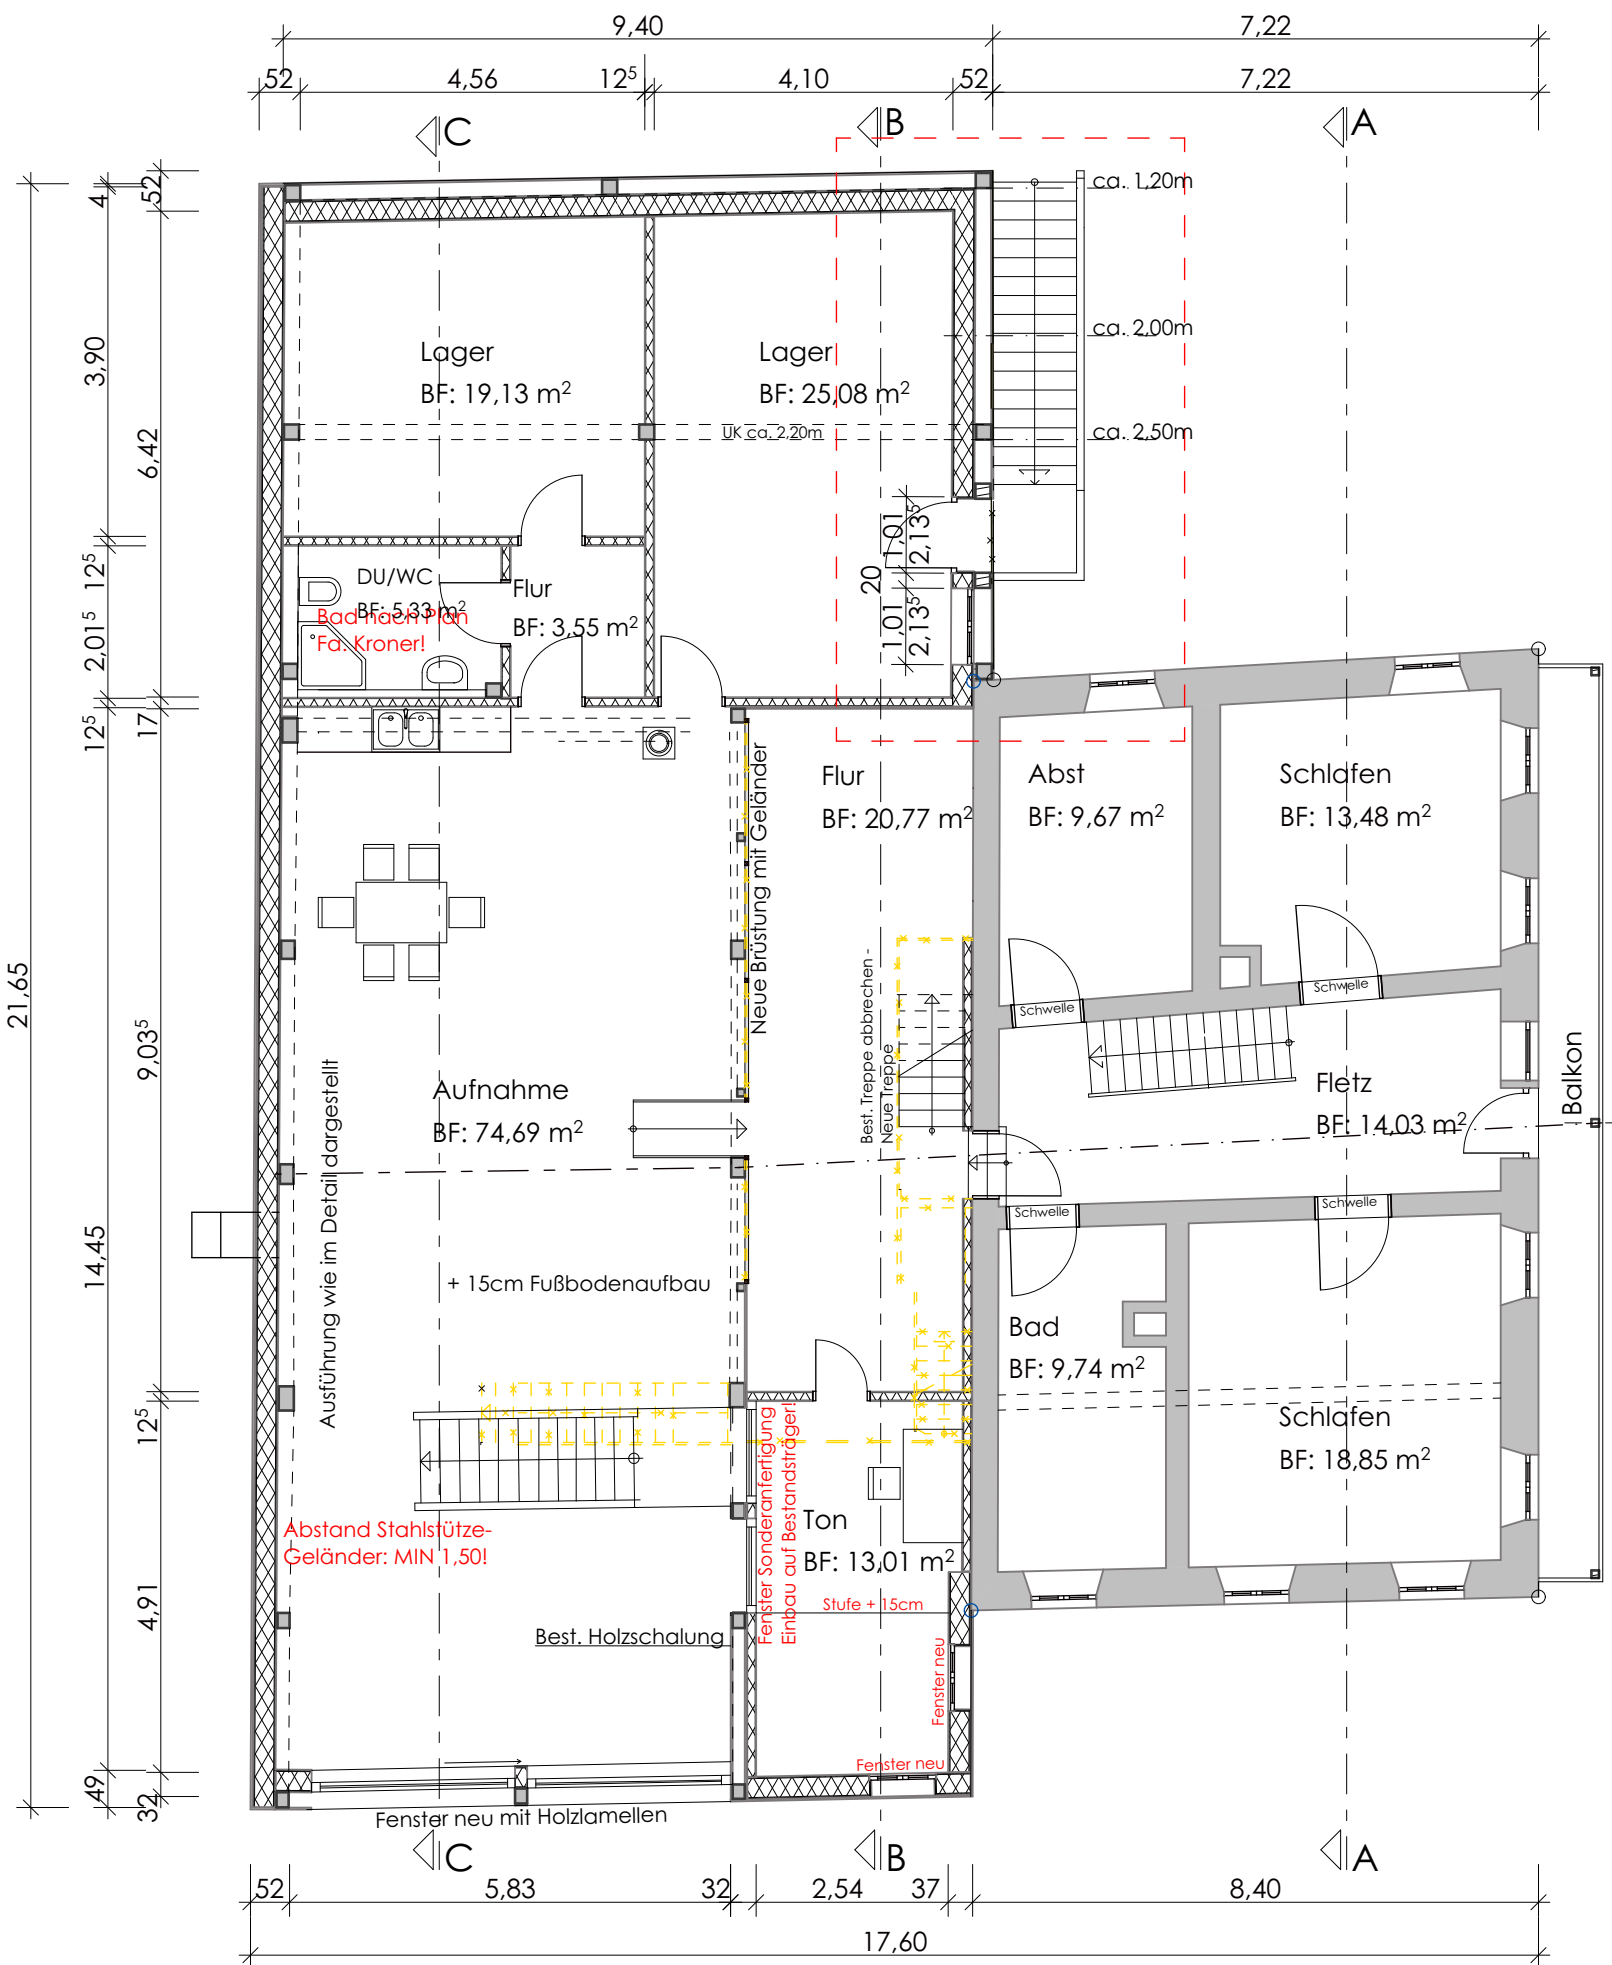

OBERGESCHOSS

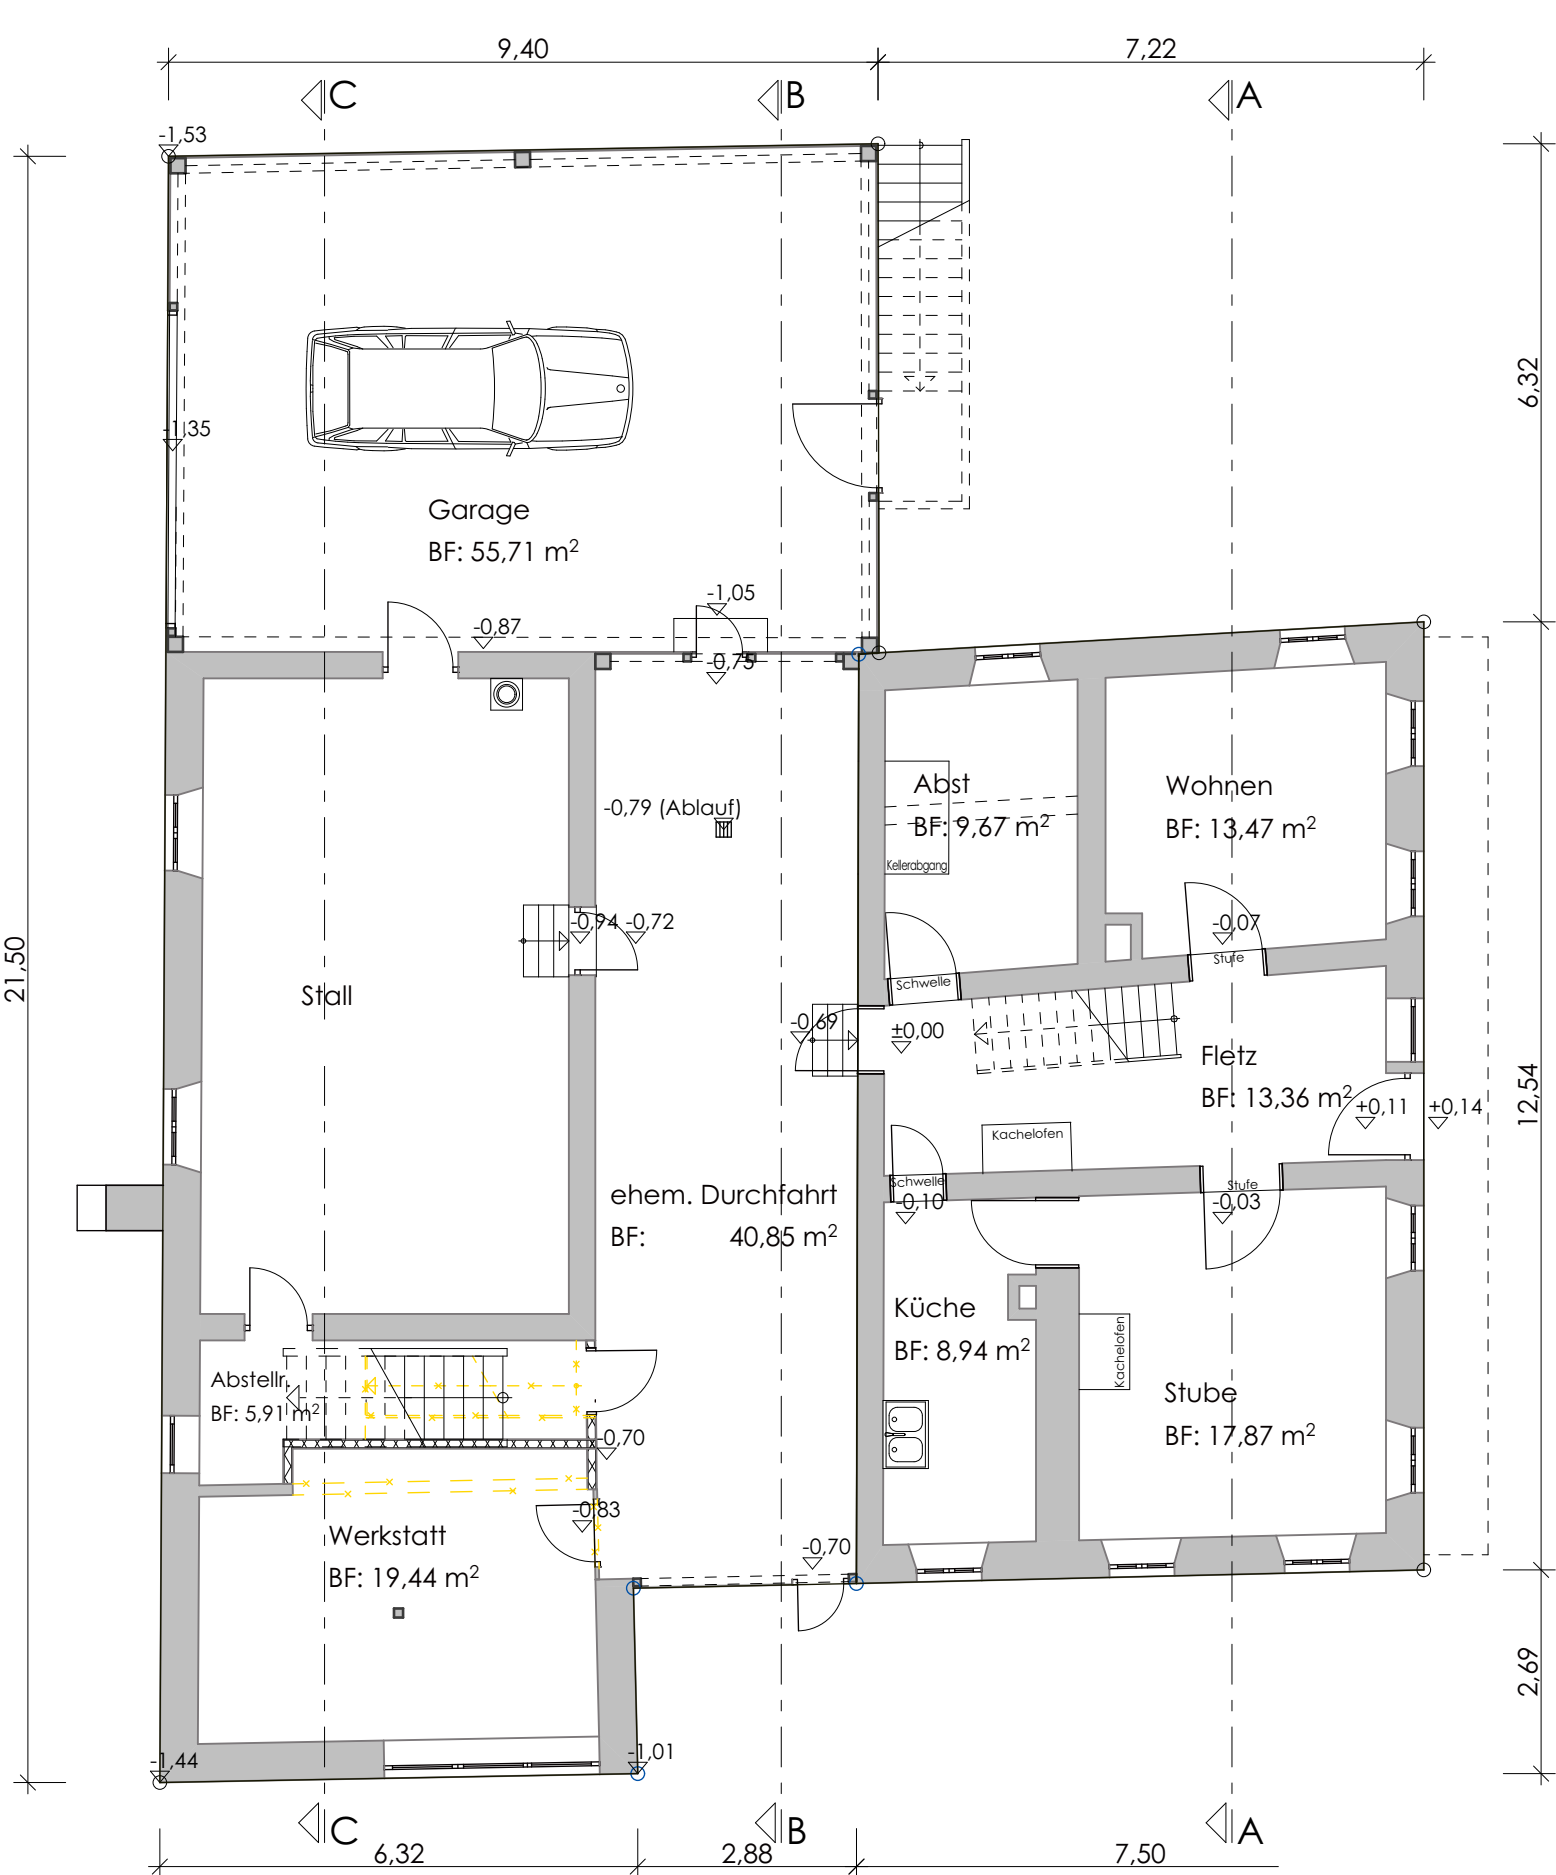

ERDGESCHOSS