
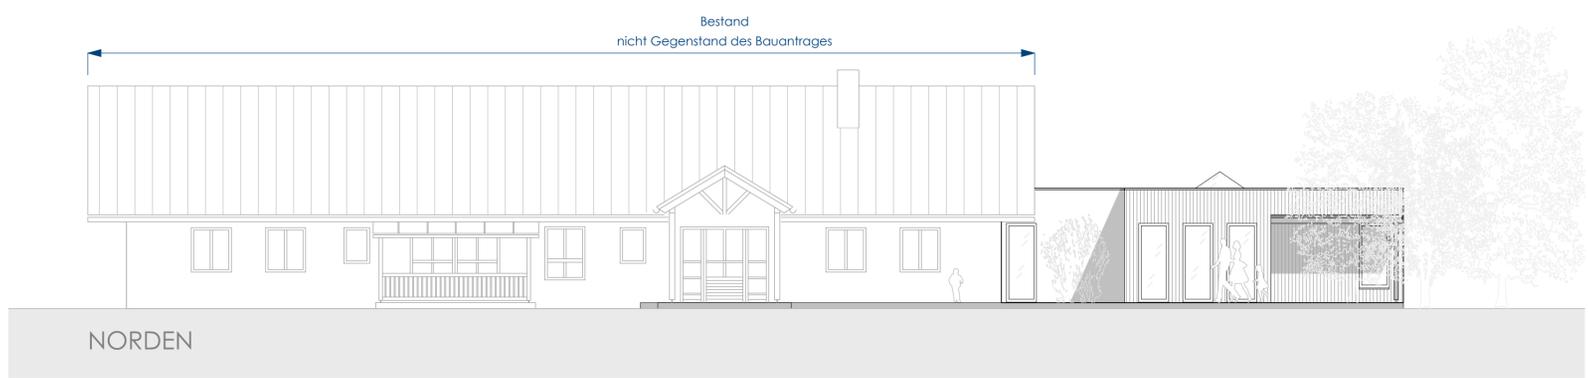
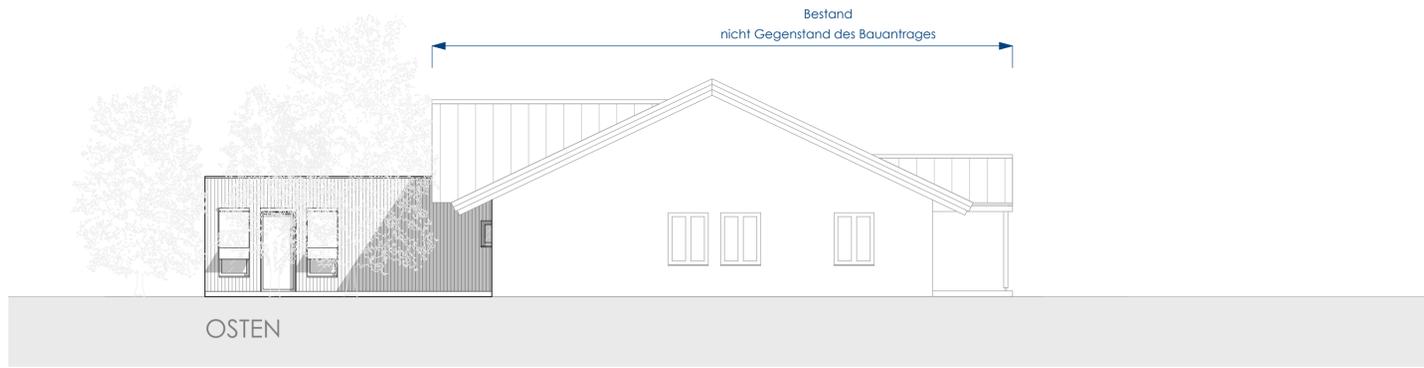


Stb-Bodenplatte nach Statik mit umlaufenden Frostschürzen
 Holz-Skelettkonstruktion mit hinterlüfteter Holzschalung
 Balkenlage aus Brettschichtholz
 nichttragende Trennwände in Trockenbauweise
 Wärmedämmung nach EnEV
 Flachdach mit extensiver Begrünung

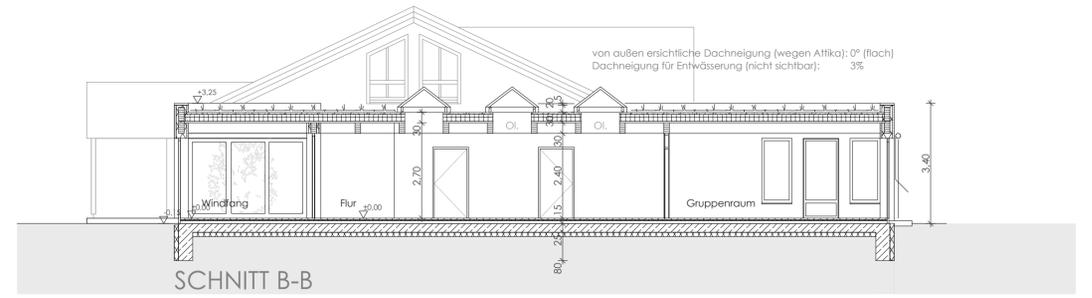

**ERWEITERUNG DES AWO-KINDERGARTENS
 IN TACHERTING**
 Bajuwarenstraße 2, 83342 Tacherting, FL.-NR. 150/35

SCHNITTE
 ANSICHTEN

M 1/100
 M 1/100

PLANUNG:

Trostberg, 24.10.2017

ARCHITEKTURBÜRO HATZ
 Marienplatz 5
 83308 Trostberg
 Telefon: 08621 / 64949 - 0

