


- BESTAND
- ABRISS
- STAHLBETON NEU
- MW-WÄNDE NEU
- GK-WÄNDE NEU

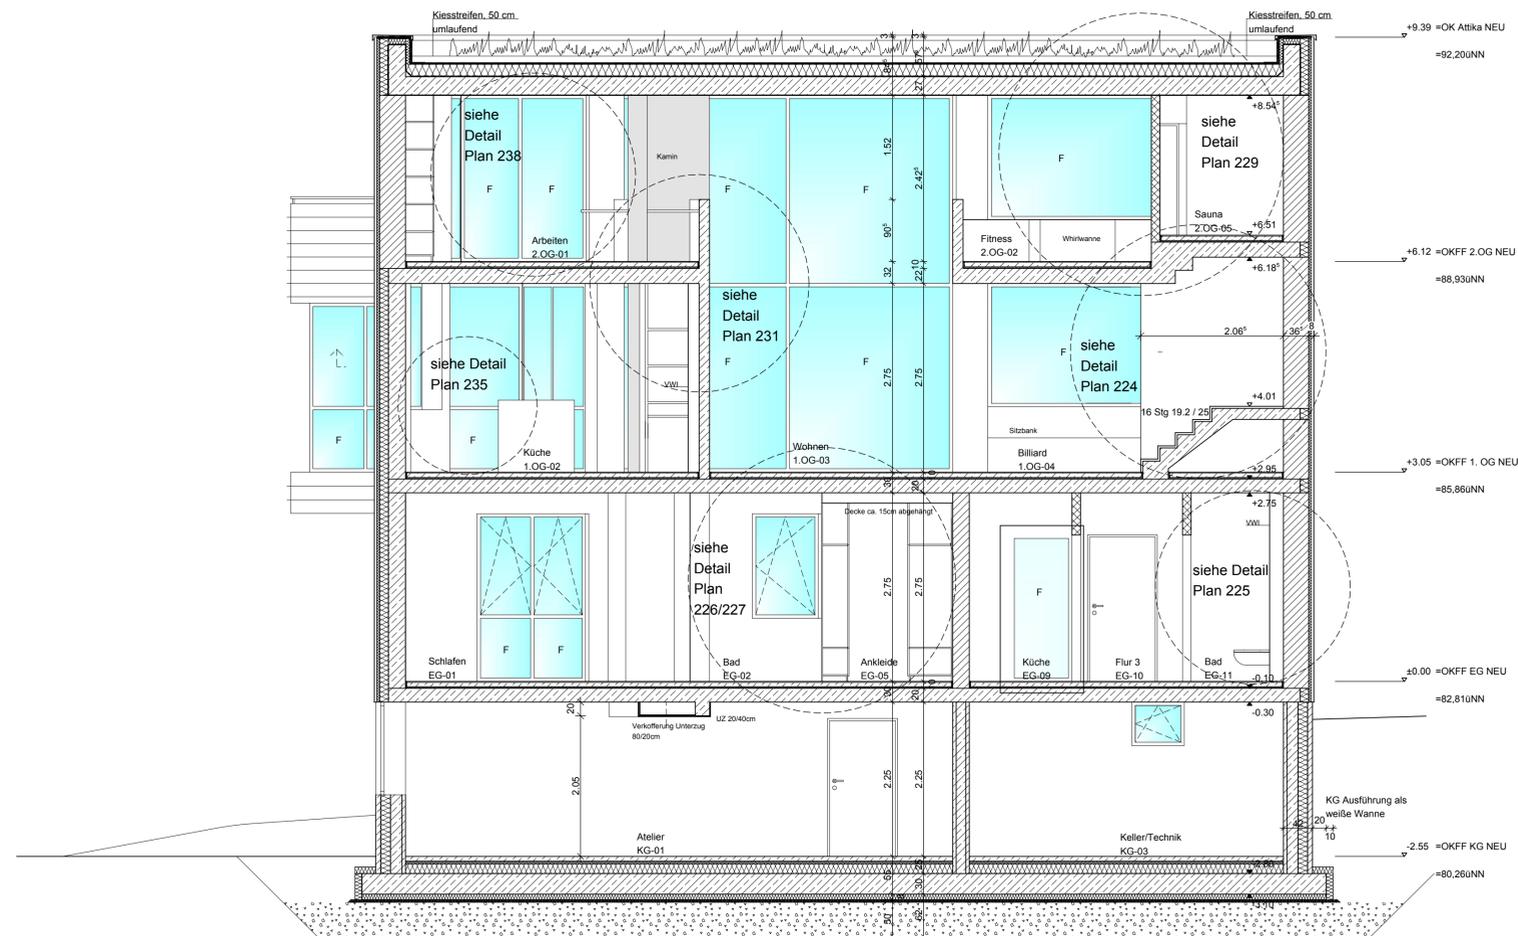

UMBAU  
 UFERSTR. 45B  
 58452 WITTEN

AUSFÜHRUNGSPLAN  
 SCHNITT D-D

BLATT N°: 218  
 FORMAT: DIN A1  
 MASSSTAB: 1:50  
 PLOT DATUM: 04.11.2010

BAUHERR:  
 DR. MED. ULF FELDHOFF  
 UFERSTR. 45B  
 58452 WITTEN

THELEN + THELEN  
 DIPL.-ING. URBAN THELEN  
 ARCHITECT BDA, BAKA  
 BAROPPER STRASSE 244a  
 D-44227 DORTMUND  
 TELEFON: 0231 / 756616  
 TELEFAX: 0231 / 754322  
 e-mail: urban.thelen@t-online.de  
 Internet: http://www.urban-thelen.de

EINSCHLÄGIGE DIN-NORMEN BEACHTEN!!!

ALLE MASSE SIND VERANTWORTLICH ZU PRÜFEN BZW. AM BAU ZU NEHMEN. IST AUF DETAILS VERWIESEN, SO SIND DIESE EBENFALLS ZU BERÜCKSICHTIGEN. FÜR DIE AUSFÜHRUNG SIND GLEICHZEITIG DIE STATISCHEN UNTERLAGEN VERBINDLICH. PLAN - UND MASSDIFFERENZEN MÜSSEN VOR AUSFÜHRUNG ÜBER DIE BAULEITUNG MIT DEM ARCHITEKTEN GEKLÄRT WERDEN.