Index A

BESTAND

ABRISS

STAHLBETON NEU

MW-WÄNDE NEU

GK-WÄNDE NEU

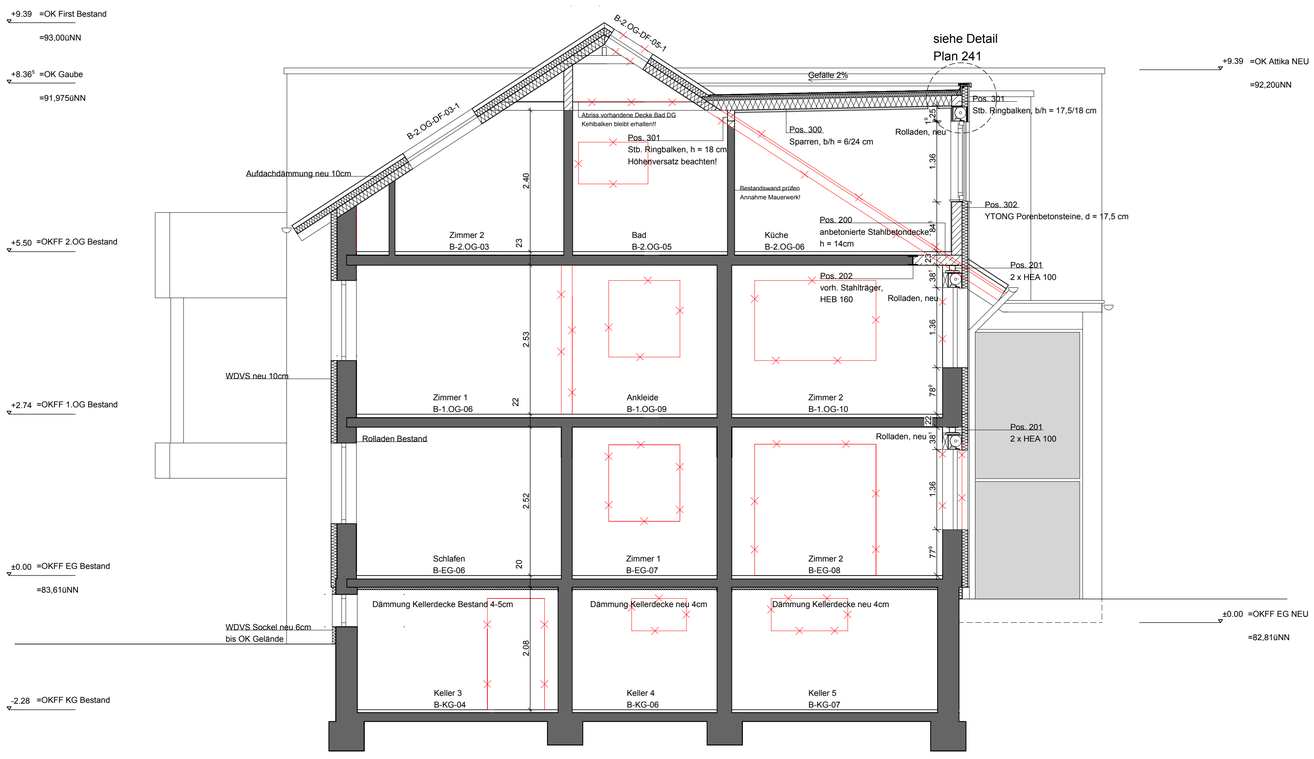

EINSCHLÄGIGE DIN-NORMEN BEACHTEN!!!

ALLE MASSE SIND VERANTWORTLICH ZU PRÜFEN BZW. AM BAU ZU NEHMEN. IST AUF DETAILS VERWIESEN, SO SIND DIESE EBENFALLS ZU BERÜCKSICHTIGEN. FÜR DIE AUSFÜHRUNG SIND GLEICHZEITIG DIE STATISCHEN UNTERLAGEN VERBINDLICH. PLAN - UND MASSDIFFEREN-ZEN MÜSSEN VOR AUSFÜHRUNG ÜBER DIE BAULEITUNG MIT DEM ARCHITEKTEN GEKLÄRT WERDEN.

UMBAU
UFERSTR. 45B
58452 WITTEN

AUSFÜHRUNGSPLAN
SCHNITT H-H

BLATT N°: 222

FORMAT: DINA1

MASSSTAB: 1:50

PLOTDATUM: 04.11.2010

BAUHERR:
DR. MED. ULF FELDHOFF
UFERSTR. 45B
58452 WITTEN

THELEN + THELEN
DIPL.-ING. URBAN THELEN
ARCHITEKT BDA, BAKA
BAROPER STRASSE 244a
D-44227 DORTMUND
TELEFON: 0231 / 756616
TELEFAX: 0231 / 754322
e-mail: urban.thelen@t-online.de
Internet: http://www.urban-thelen.de