


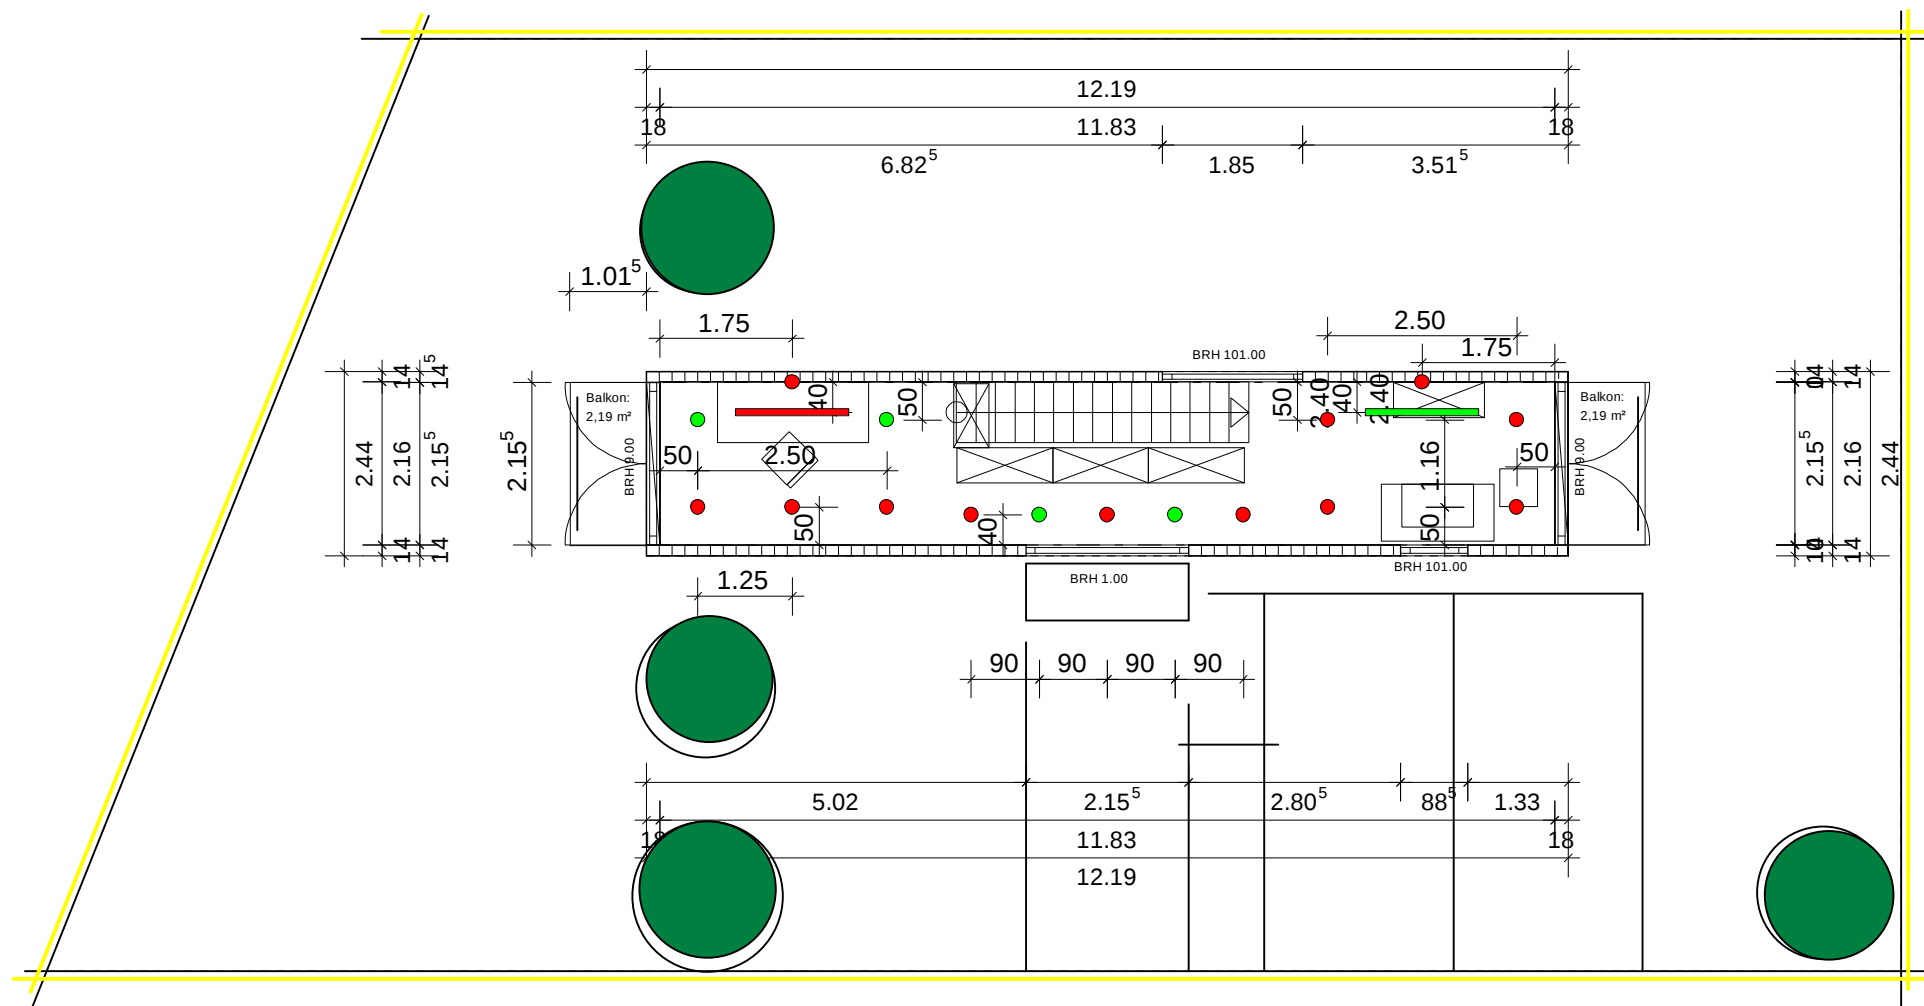

Der Bauherr Der Architekt

Architekt	Architekturbüro Dreieck Planen + Bauen Wunderburgstr. 29, 26135 Oldenburg Matthias Salinger AKNDS EL 16.746		
Bauherr	Architekturbüro Dreieck Planen + Bauen Wunderburgstr. 29, 26135 Oldenburg		
Projekt	Errichtung von Büro- und Lagercontainer zu einer Büroeinheit mit Lagermöglichkeiten		
Bauteil	2. Obergeschoss		
Maßstab	1 : 100	Plan-Nr.	BA.GR.03
Zeichnung	Salinger	Datum	31.08.2009

