


EIN HAUS FÜR DIE BÜRGER
TRANSFORMATION DER LECHNER
BRÄU INS BÜRGERHAUS BAUNACH

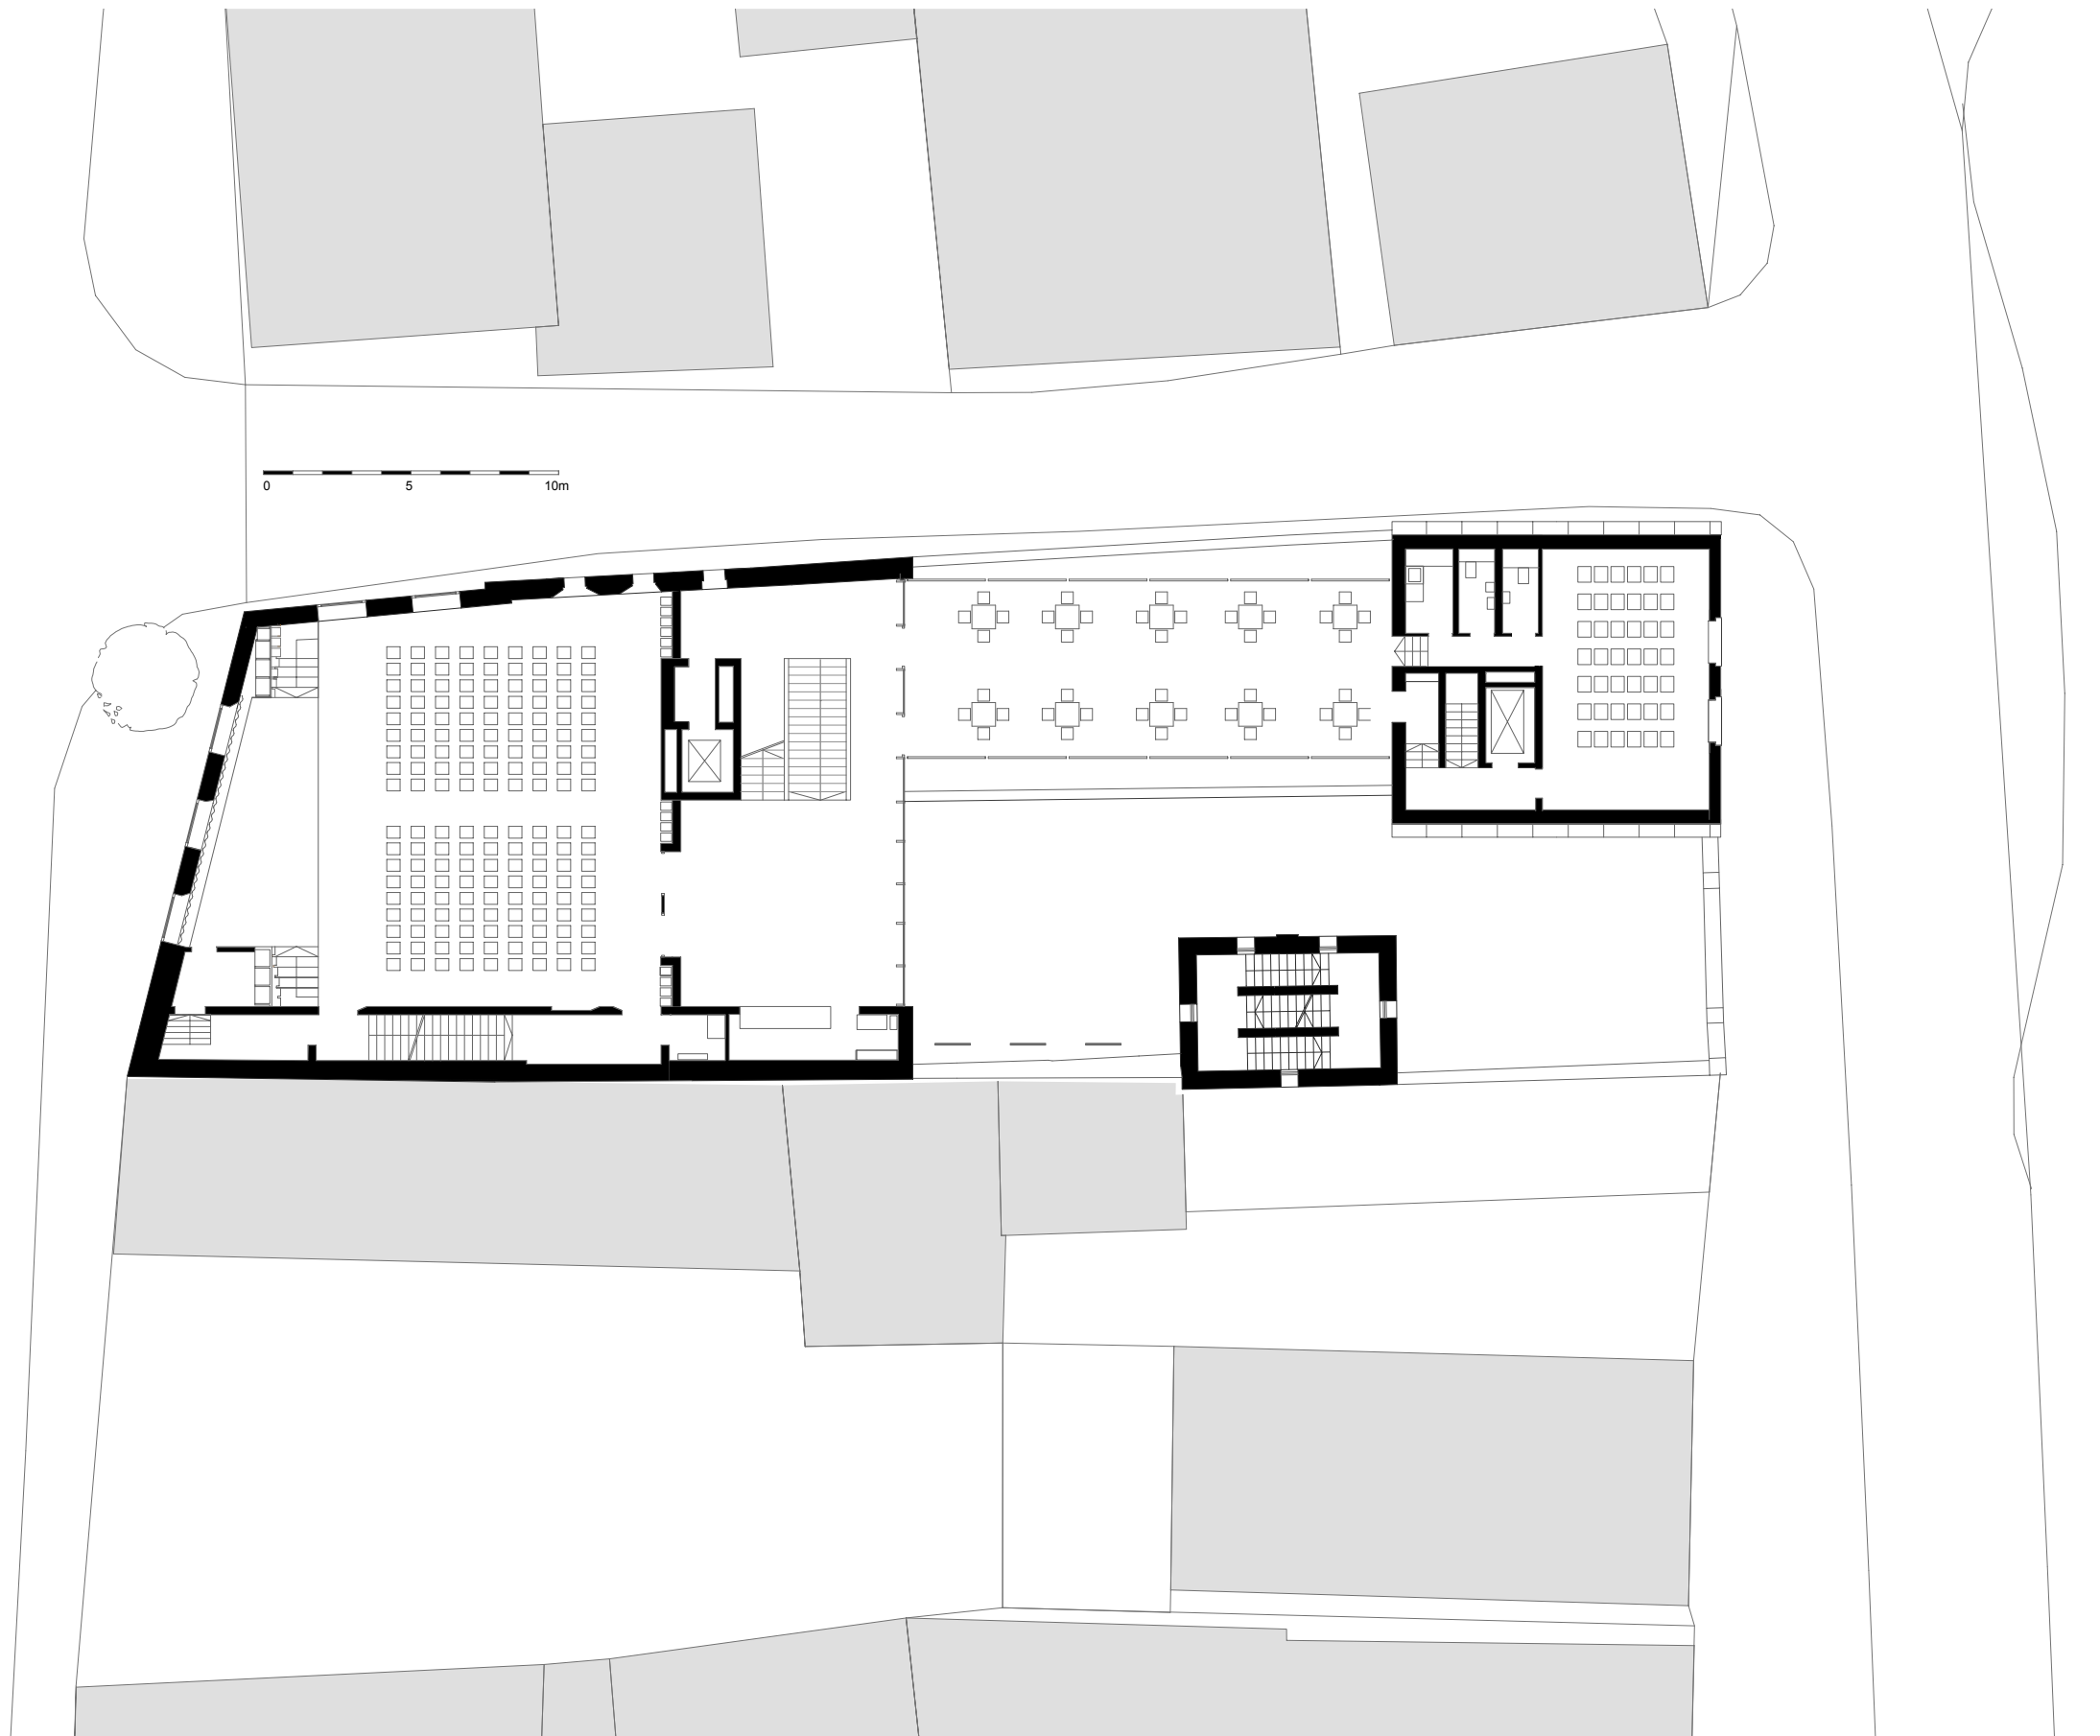

Grundriss 2. OG

BRÜCKNER & BRÜCKNER
ARCHITECTEN