


EIN HAUS FÜR DIE BÜRGER
TRANSFORMATION DER LECHNER
BRÄU INS BÜRGERHAUS BAUNACH

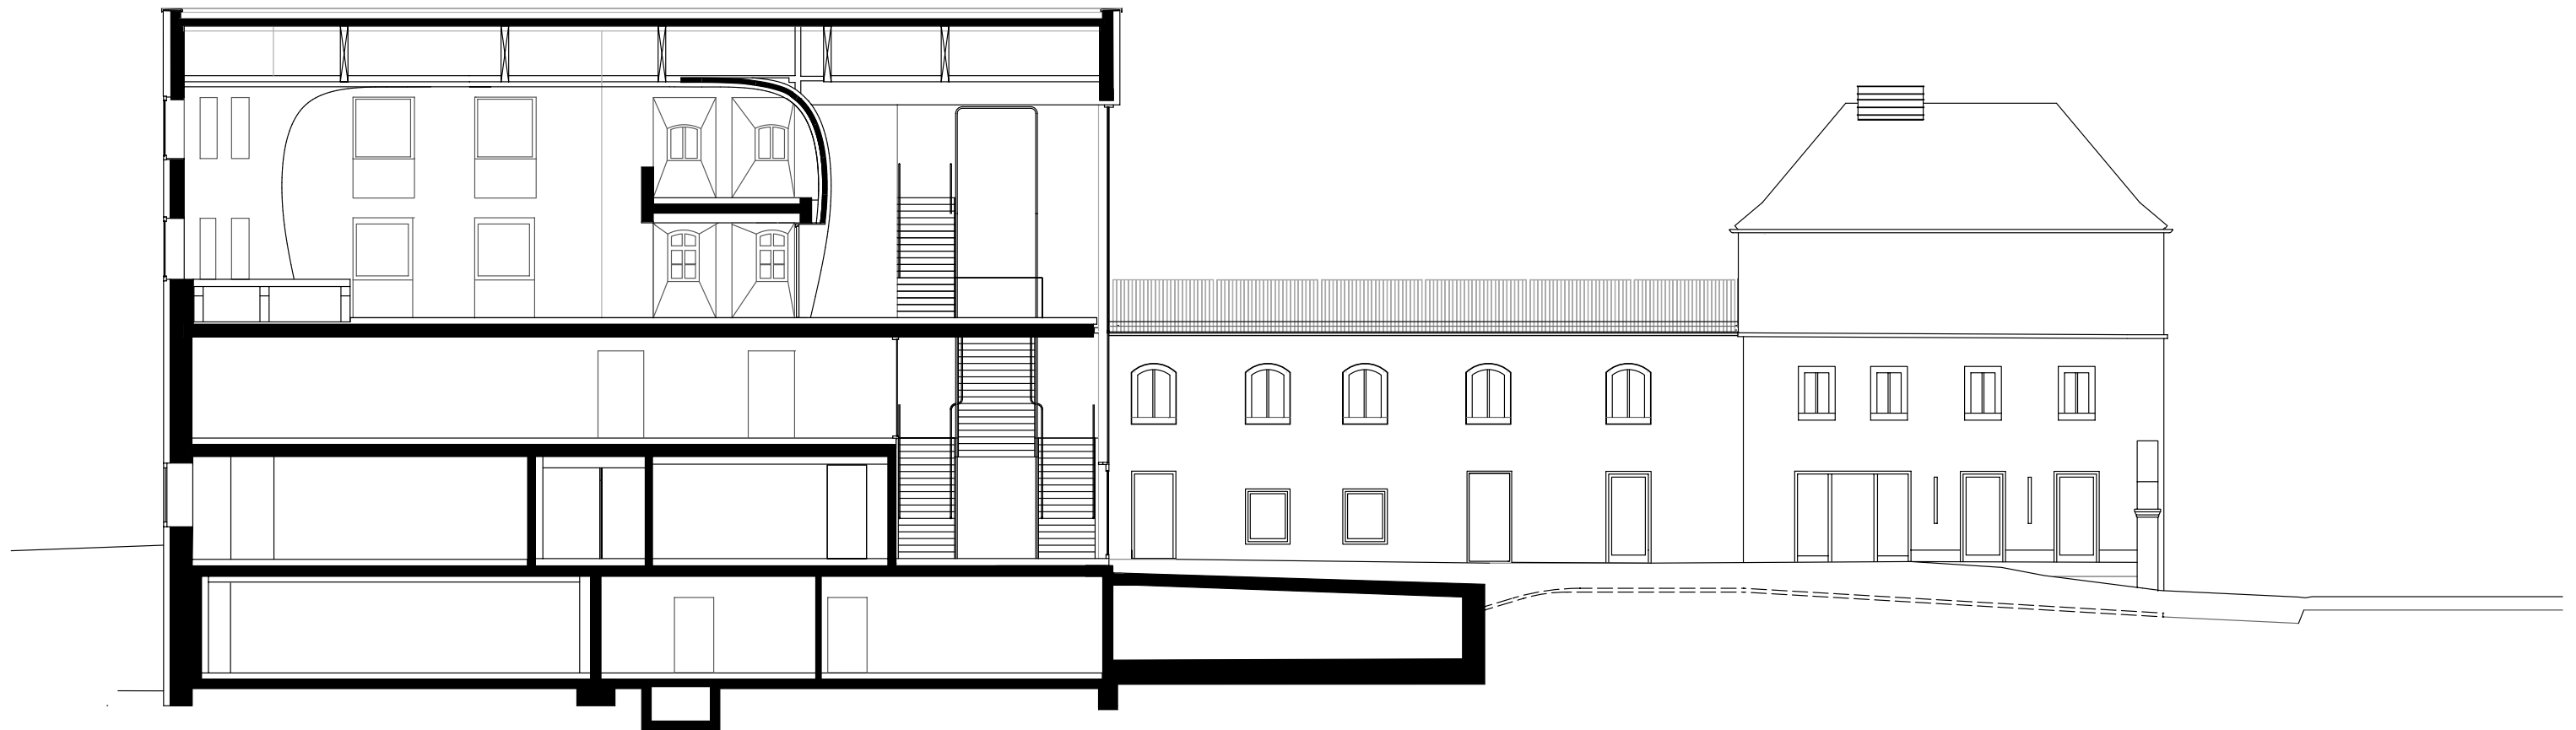

Längsschnitt

BRÜCKNER & BRÜCKNER
ARCHITECTEN