


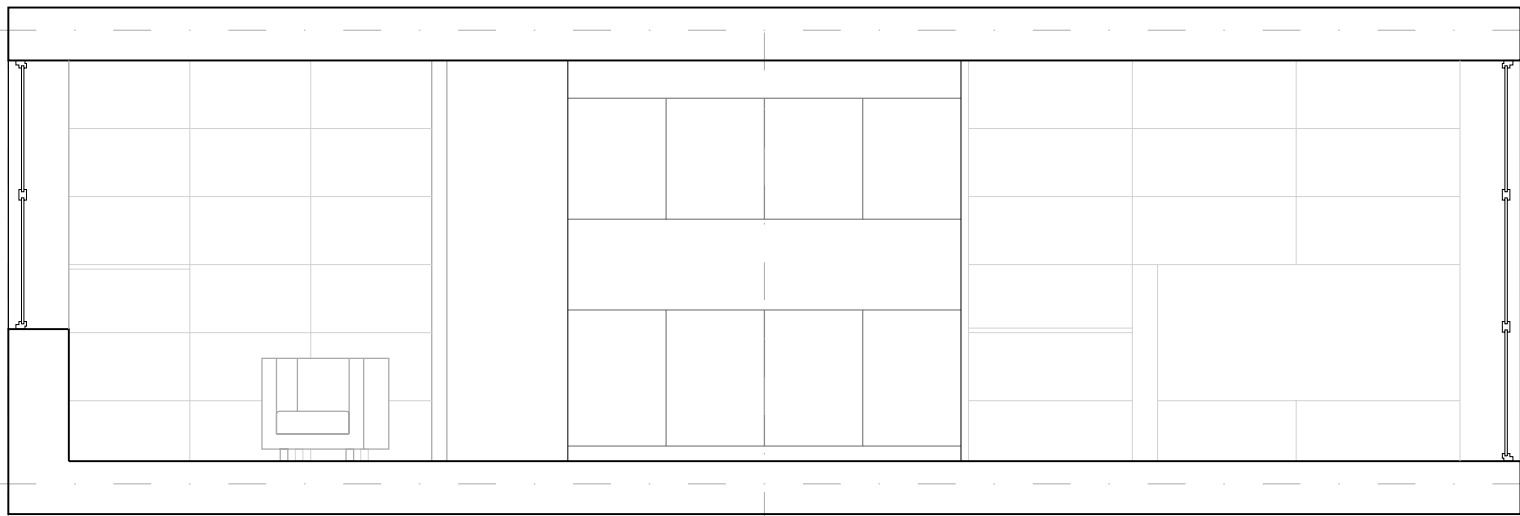
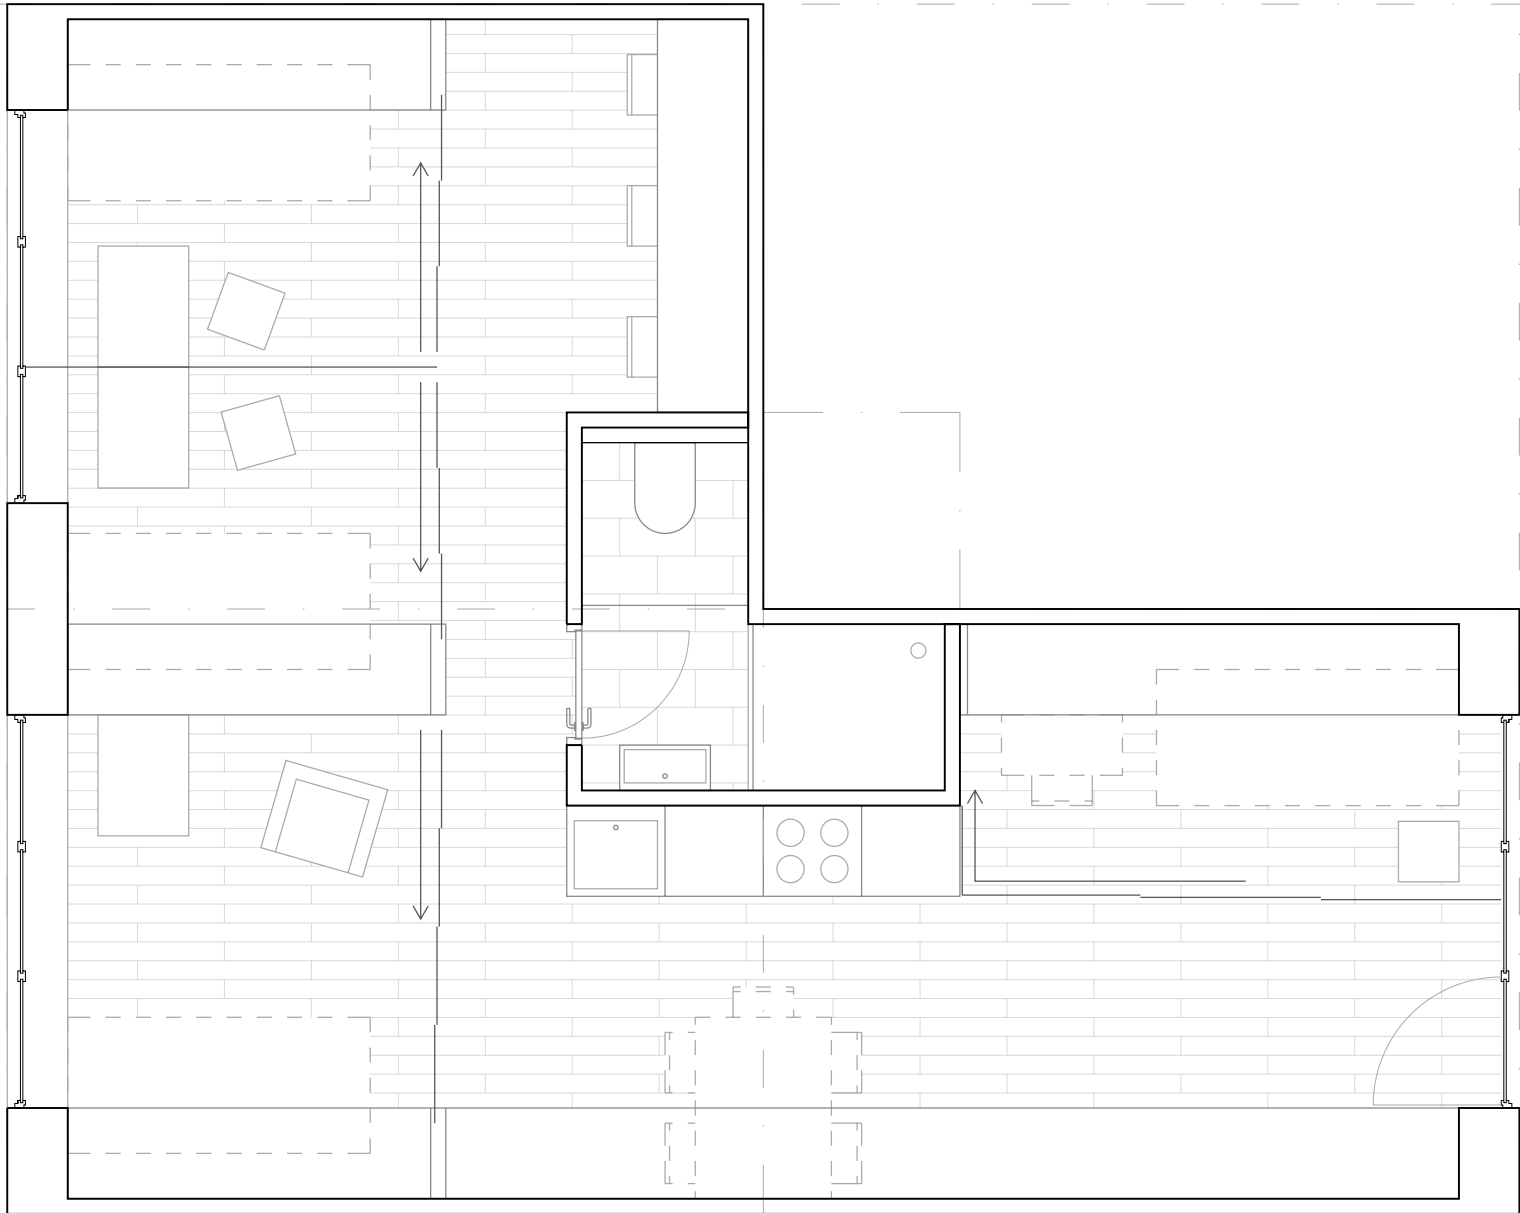
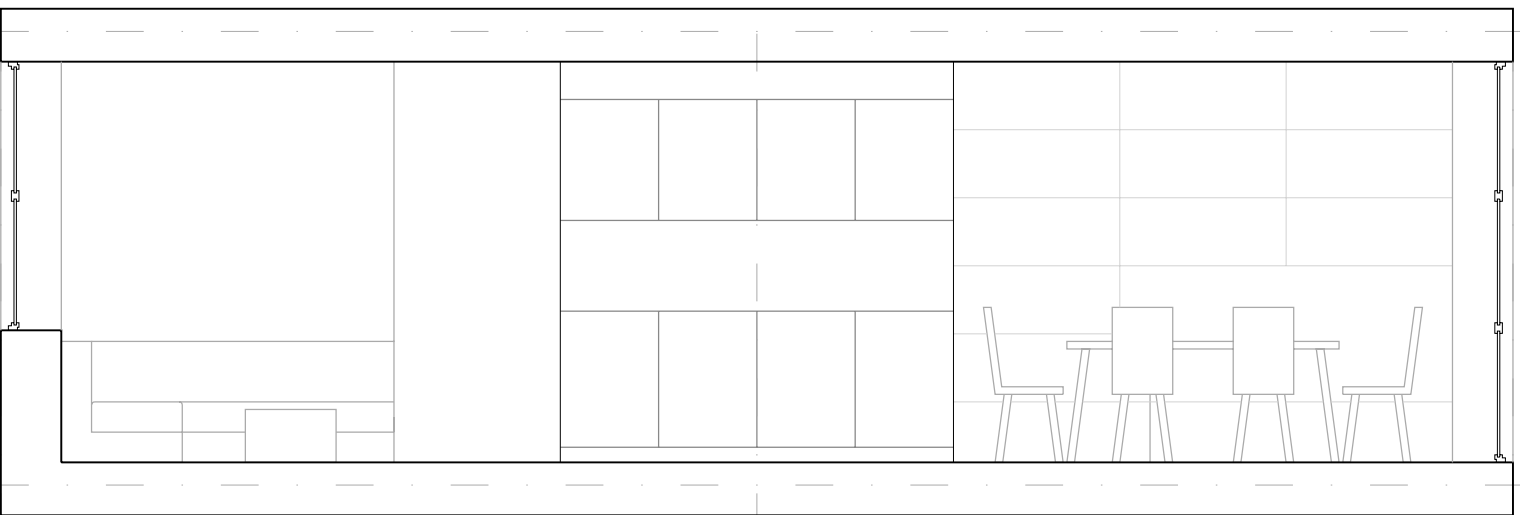


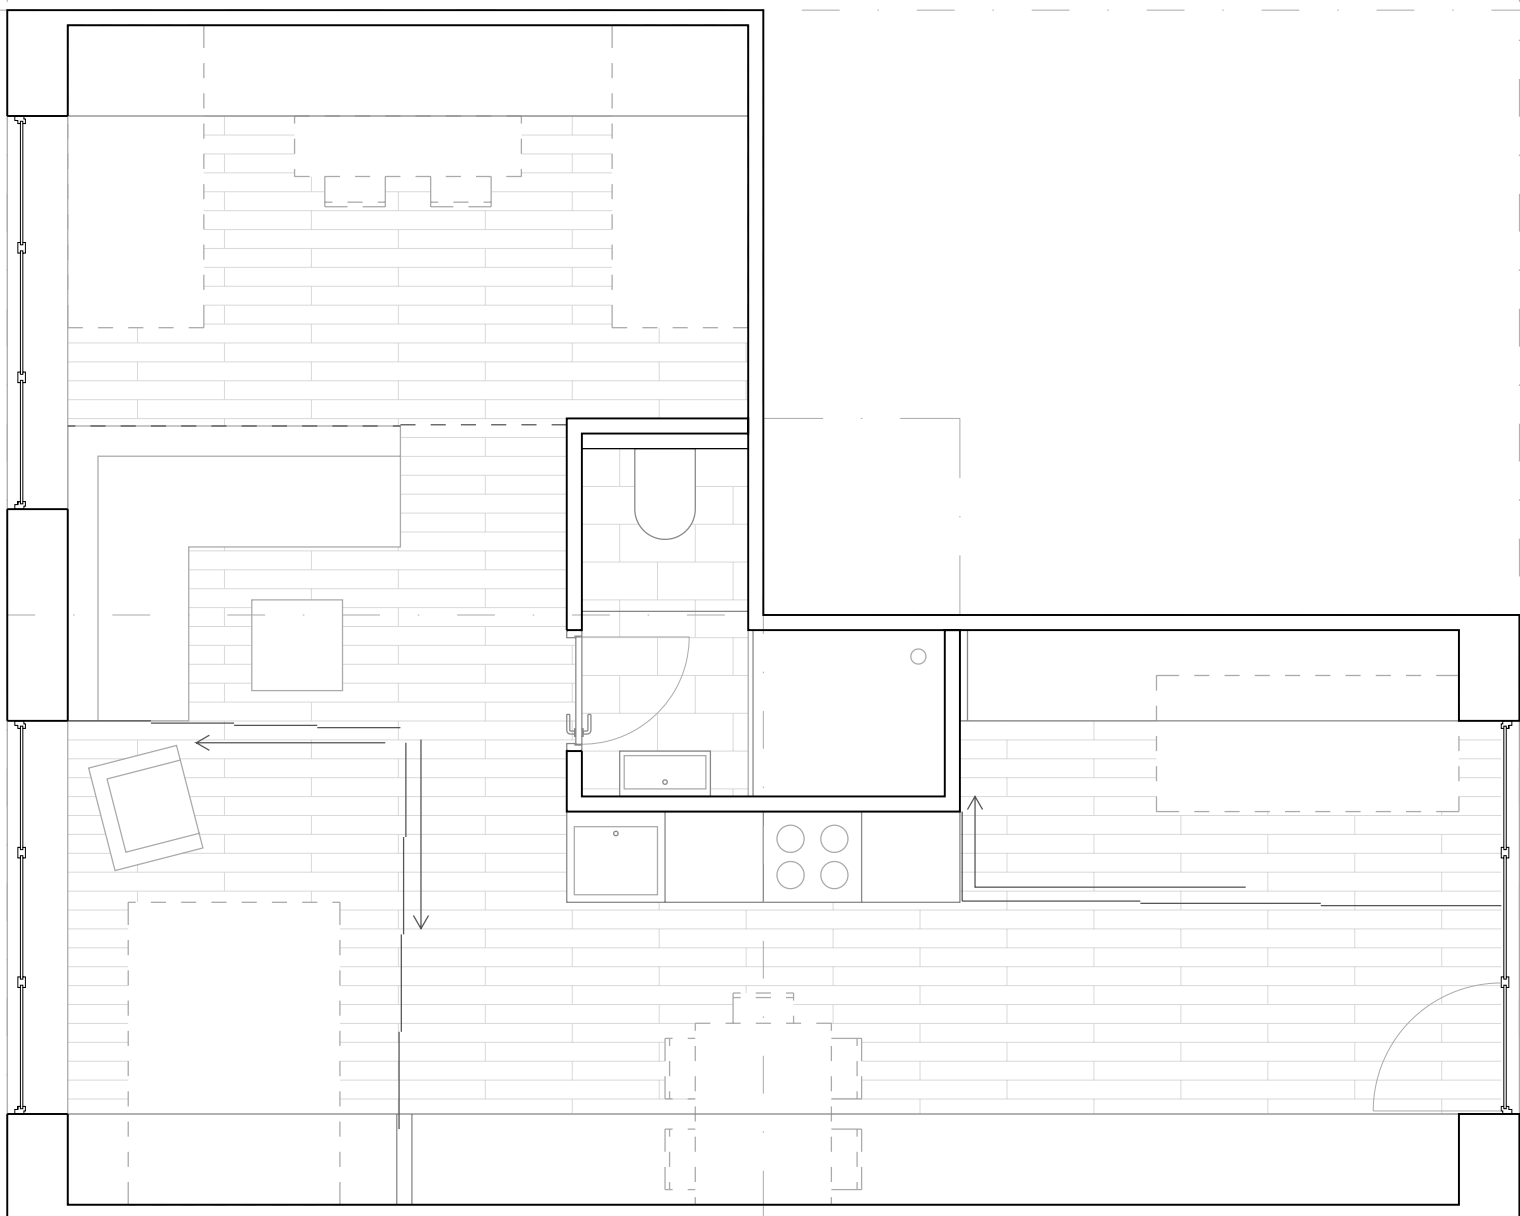

TRIPLEX GRUNDRISS | SCHNITT 1:50

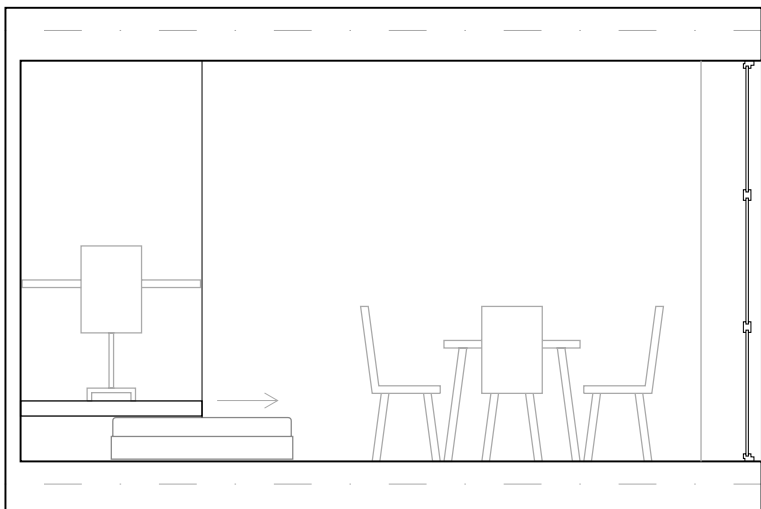

TRIPLEX GRUNDRISS | SCHNITT 1:50

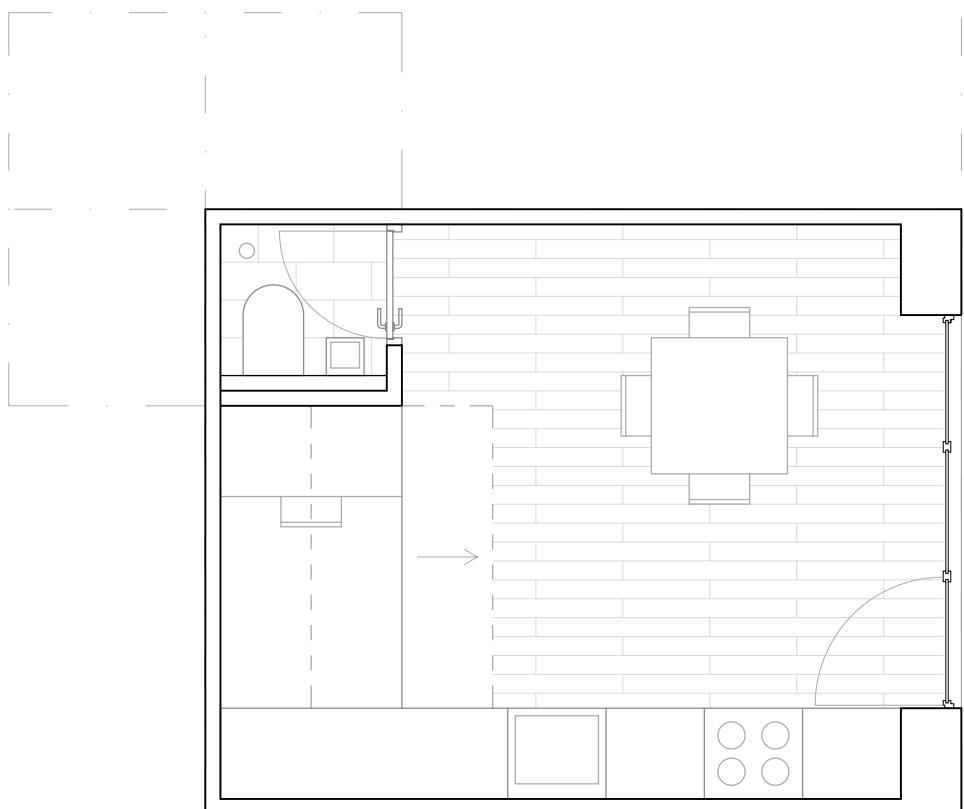

SIMPEX GRUNDRISS | SCHNITT 1:50