


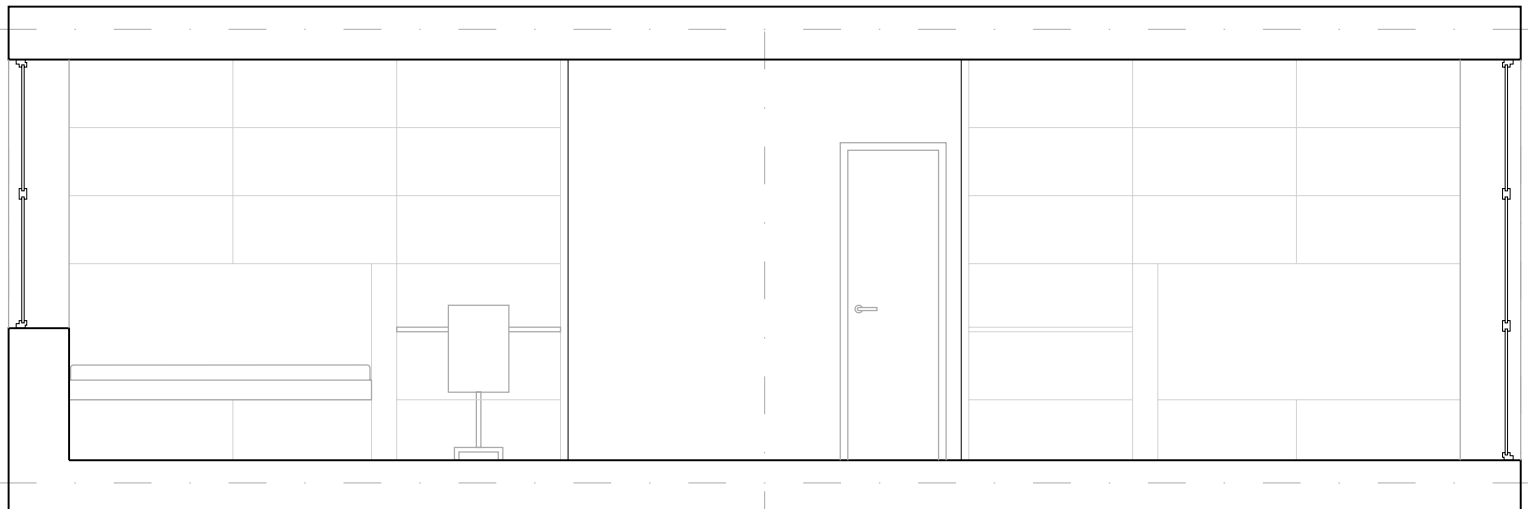
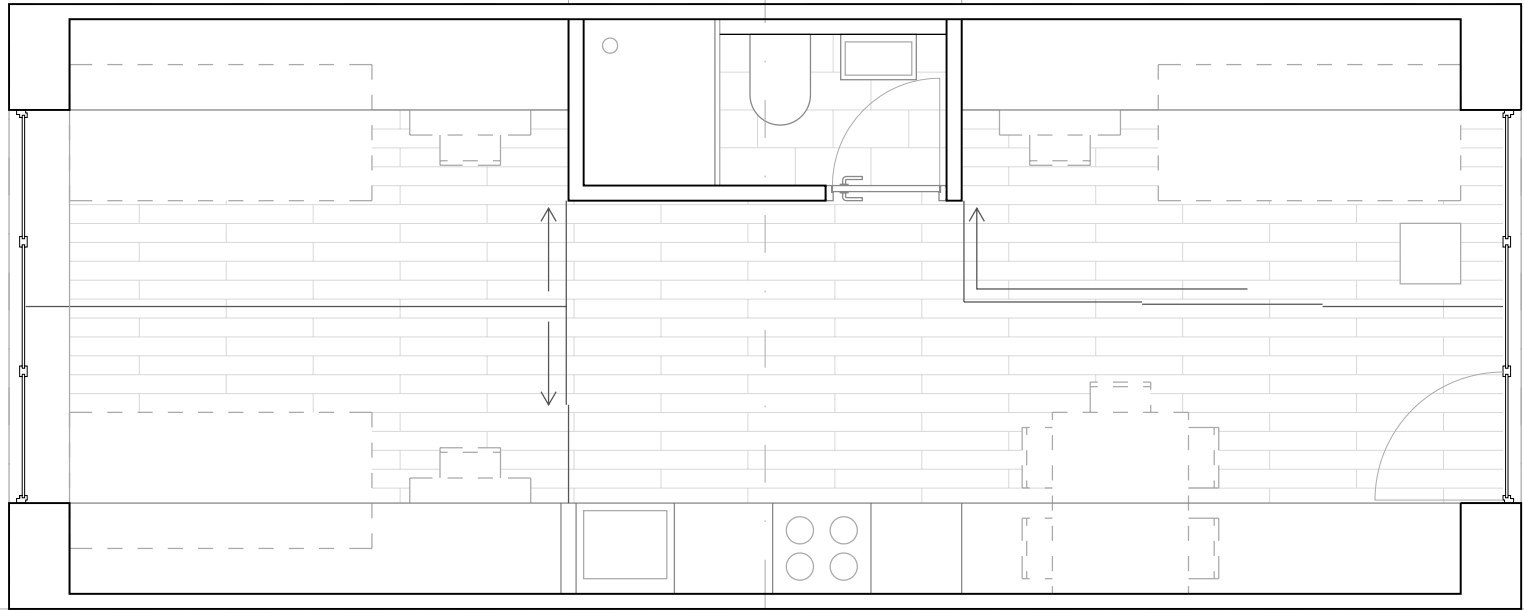


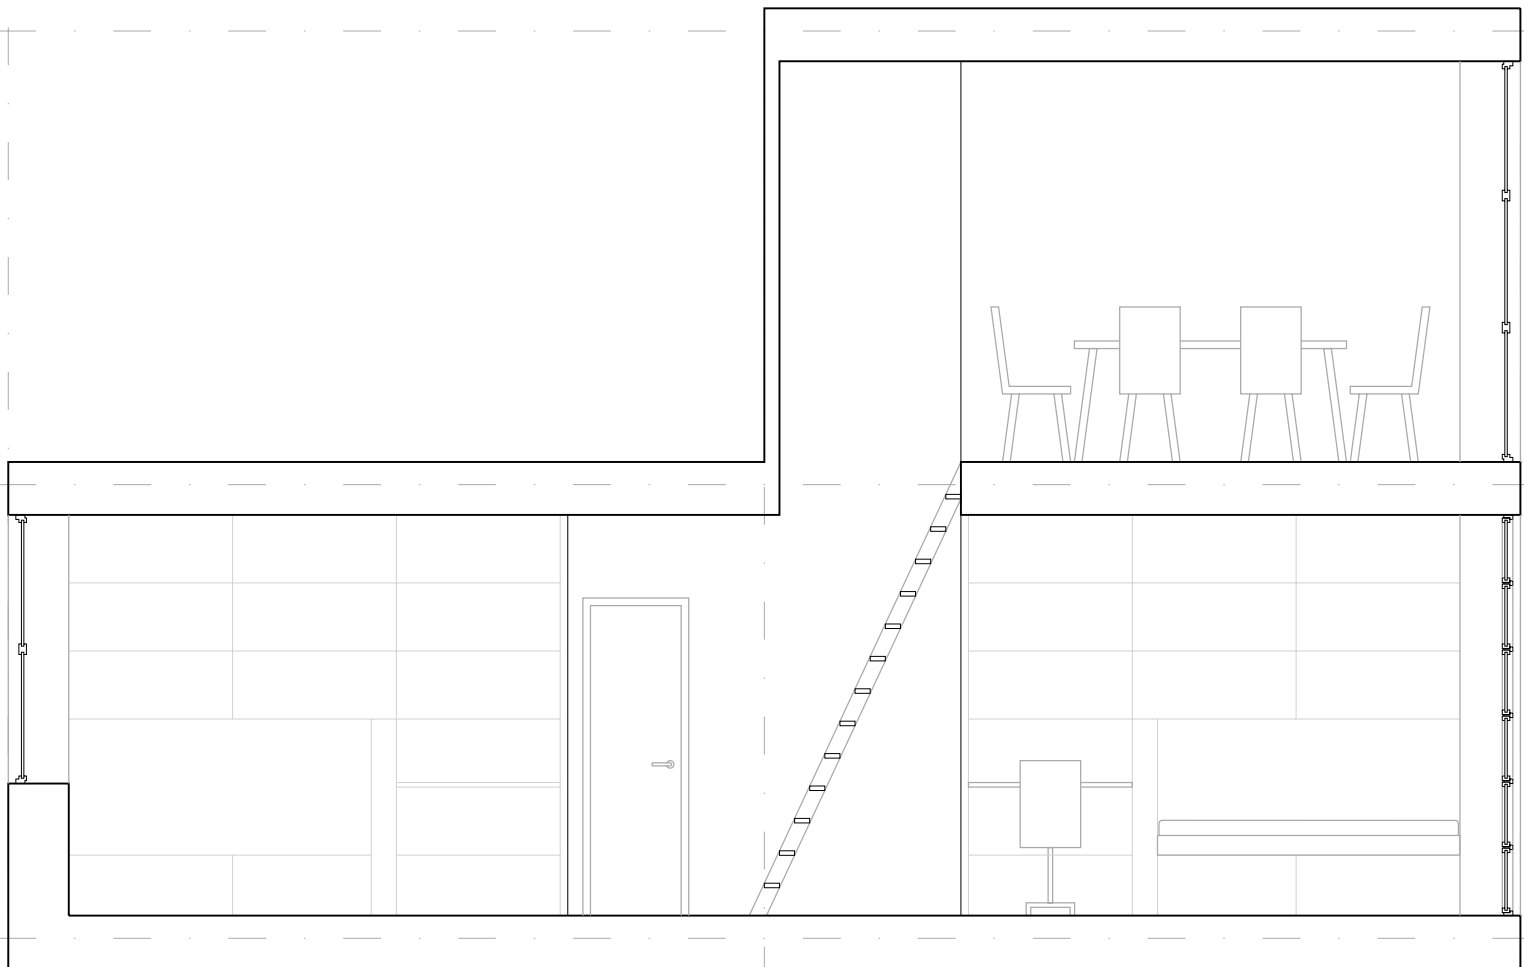

DUPLEX GRUNDRISS | SCHNITT 1:50

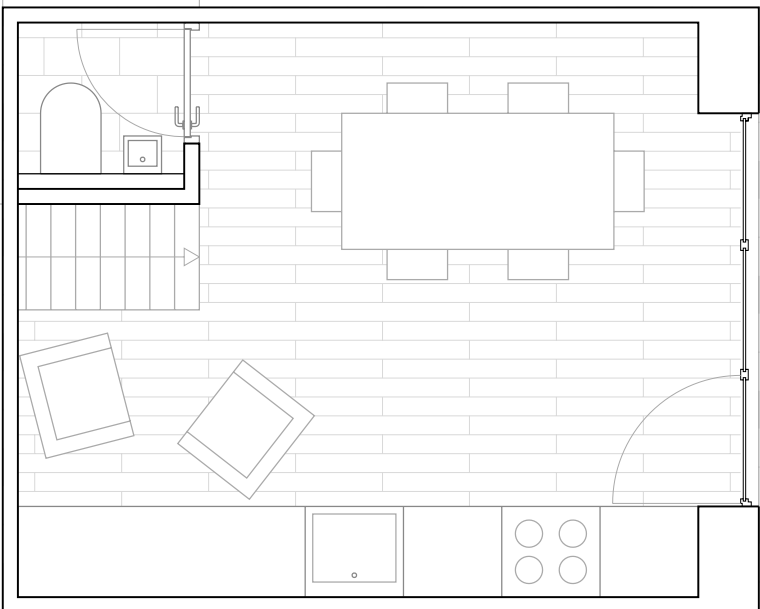

MAISONETTE GRUNDRISS | SCHNITT 1:50

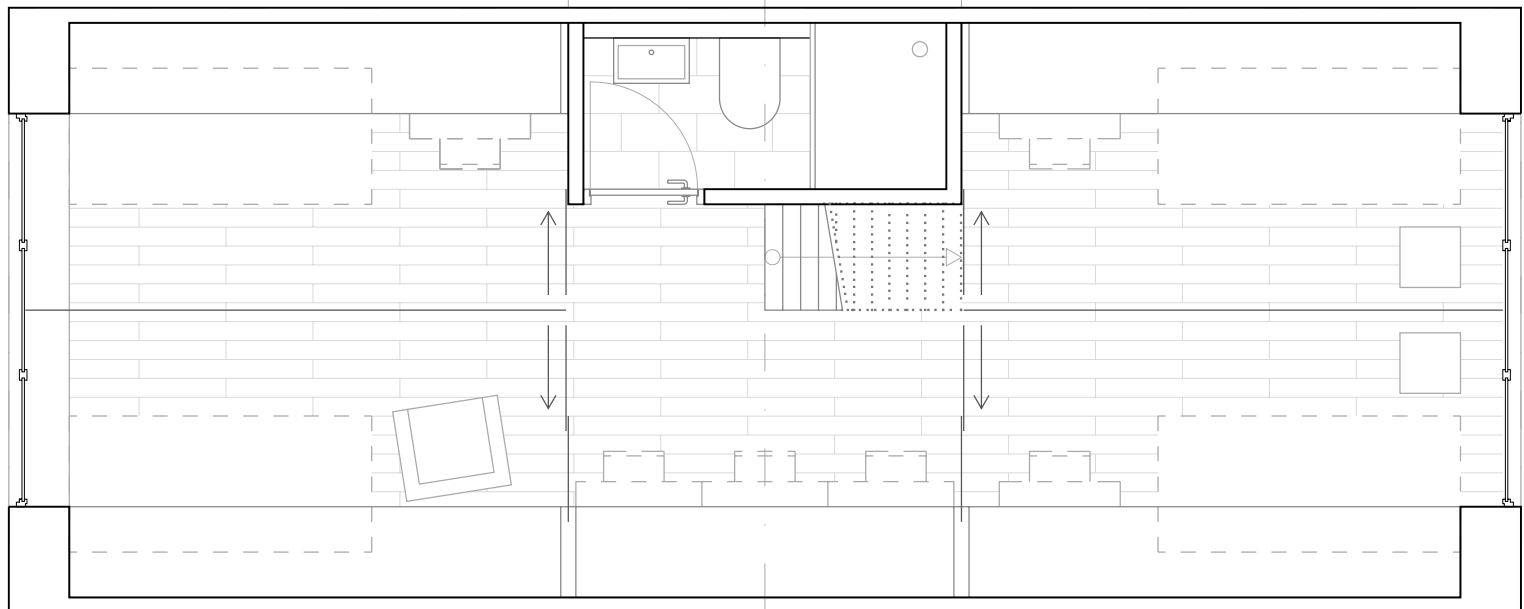

MAISONETTE GRUNDRISS | SCHNITT 1:50