


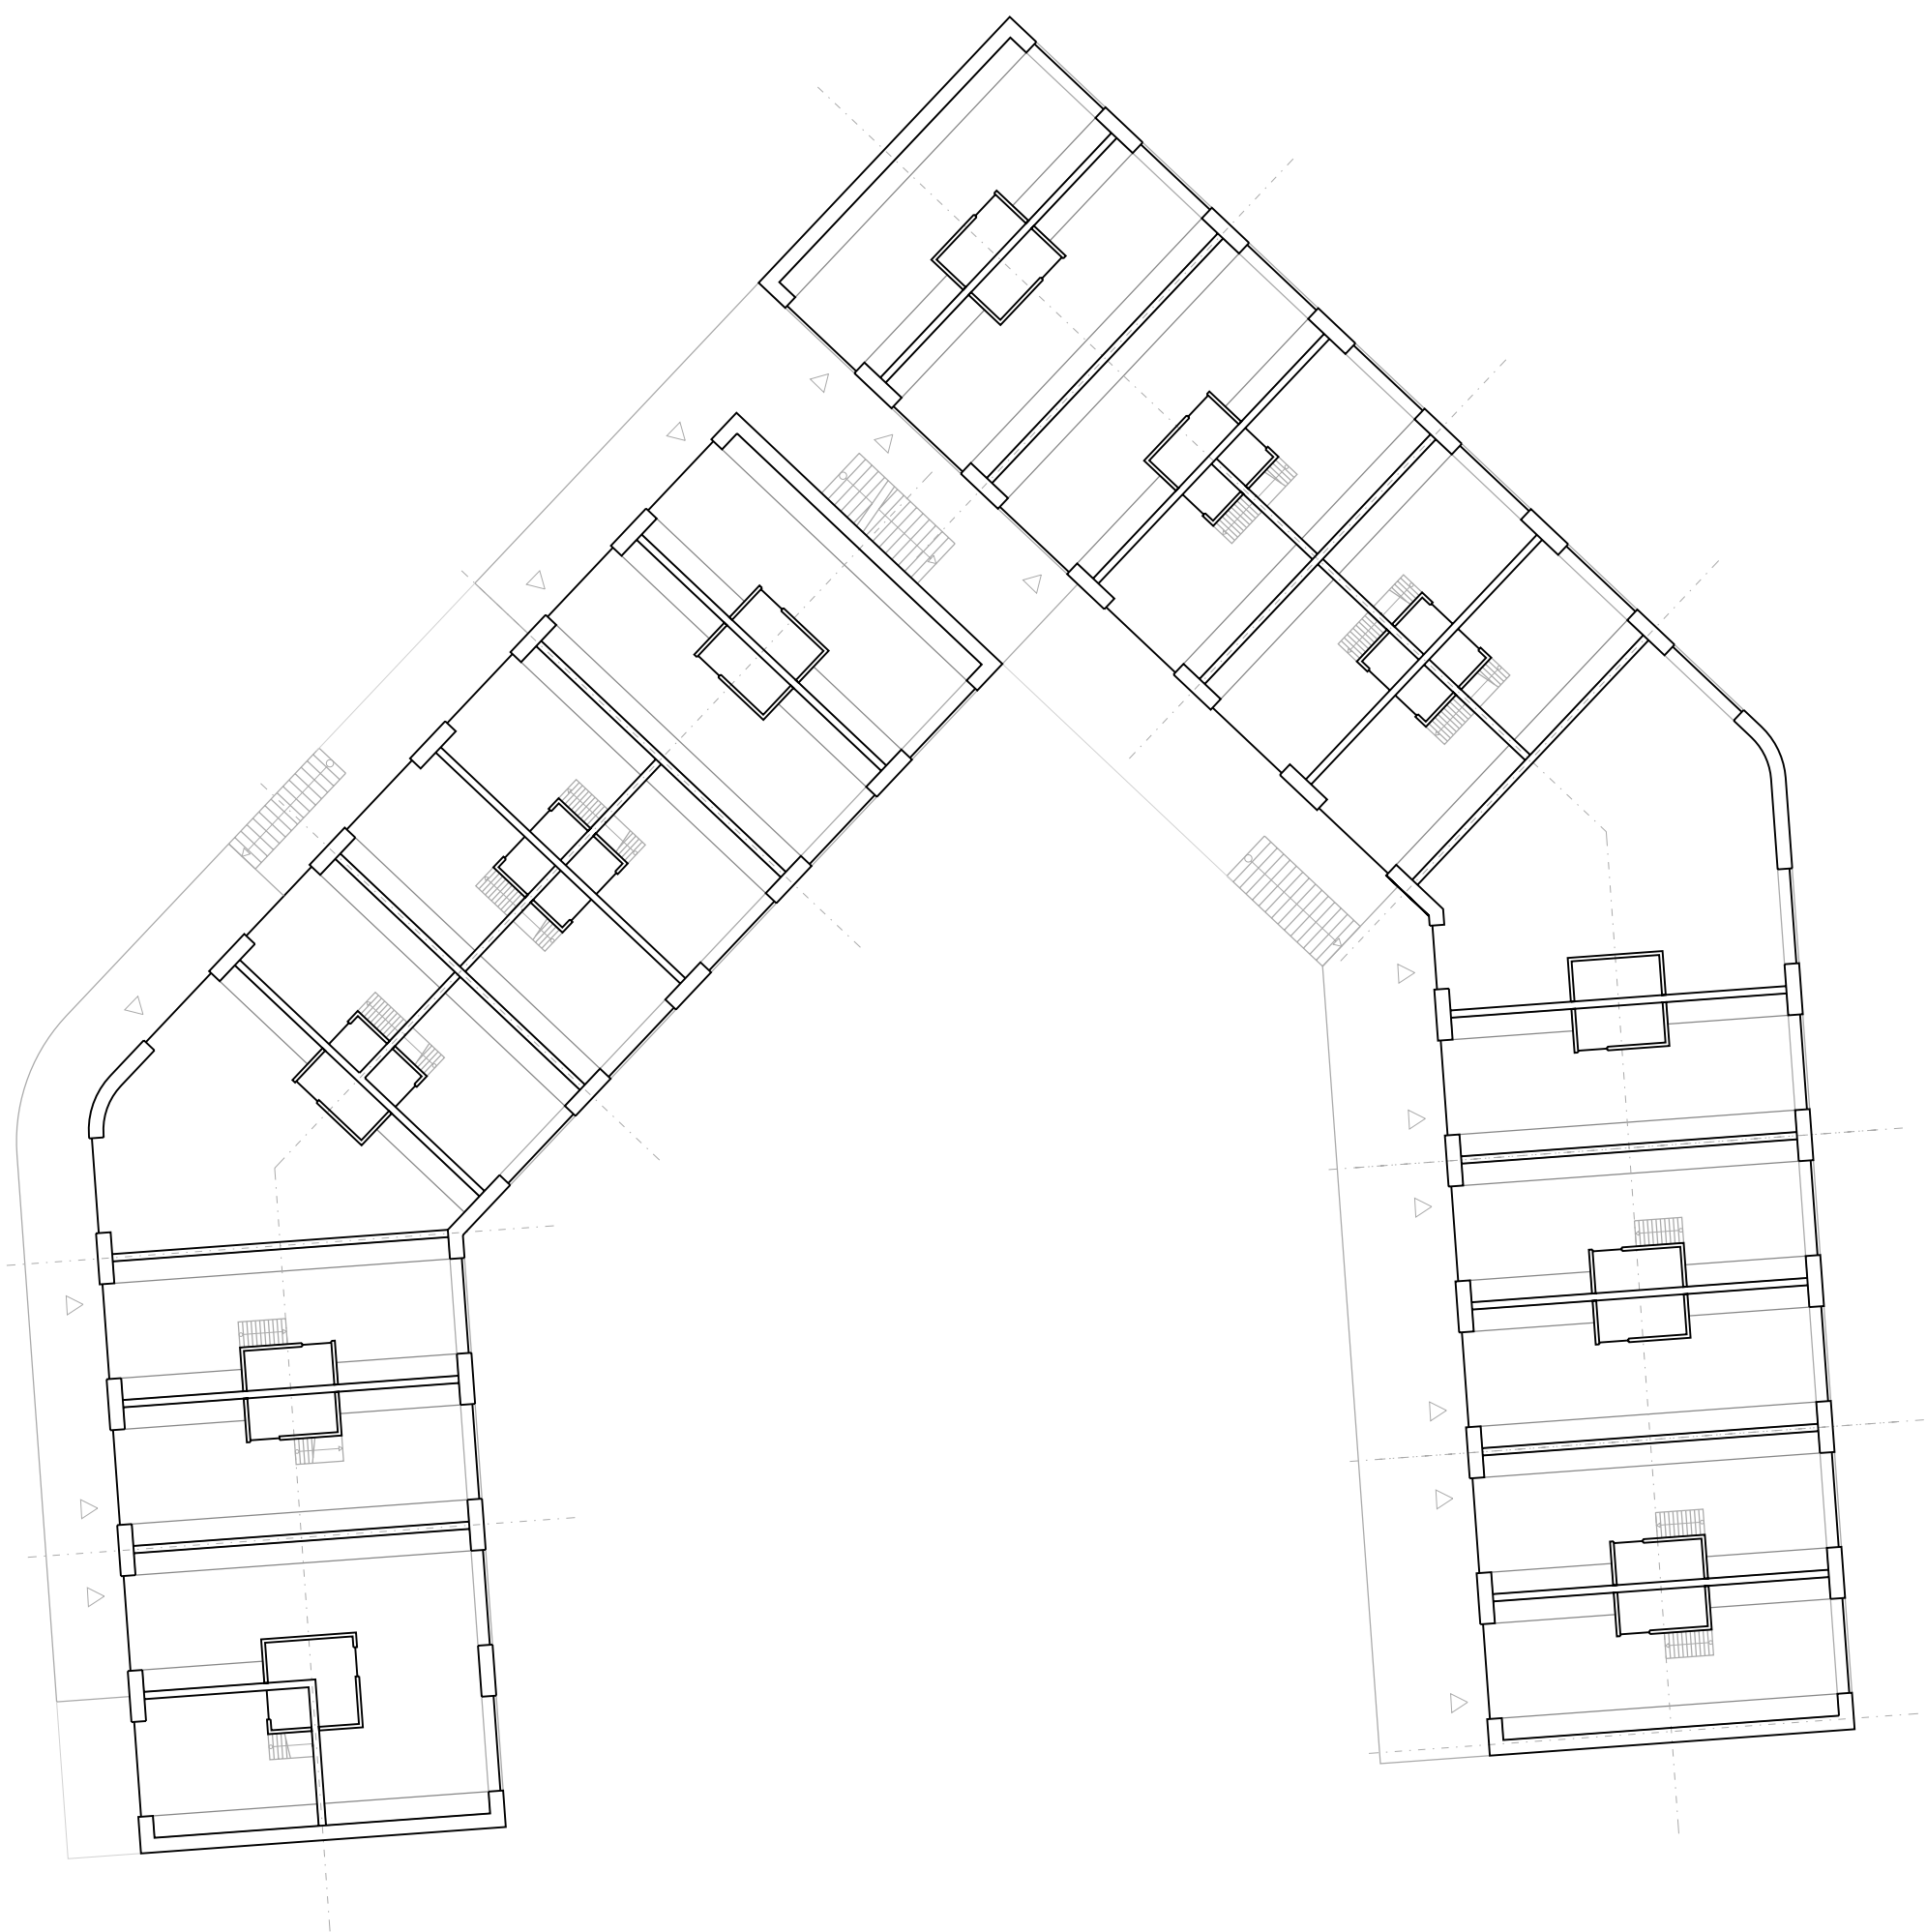

GRUNDRISS 3. OG 1:200



ANSICHT SÜD 1:200