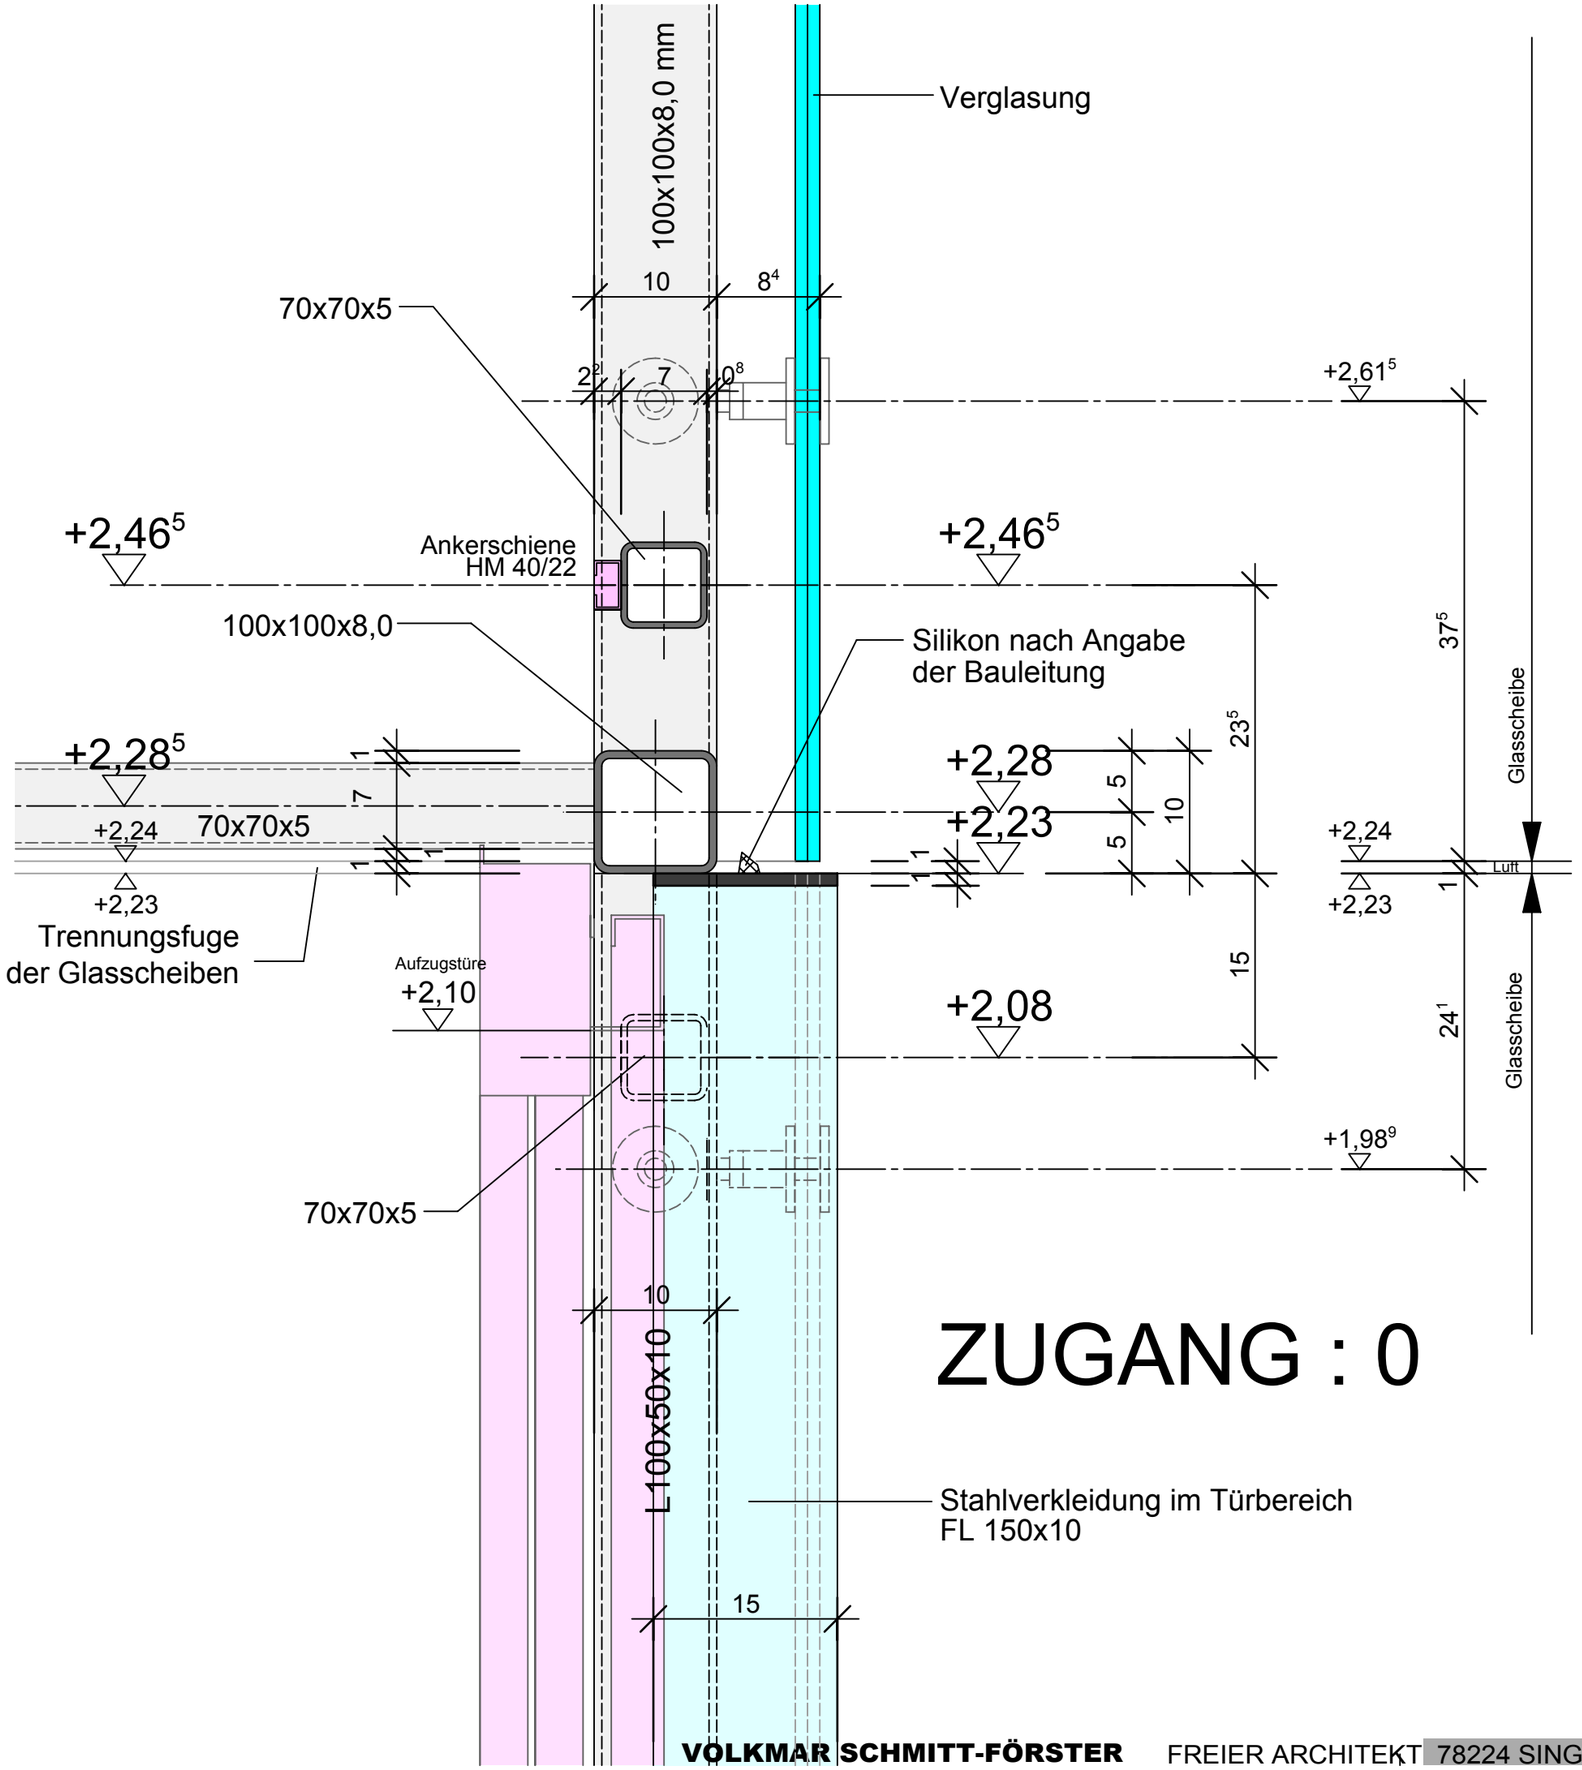

Höhe Punkthalter geändert	B.D.	25.02.14
Größe Punkthalter u. Abstand zum Glas/ Glasstärke	B.D.	12.02.14
Höhe Punkthalter + Trennfuge Glas verschoben	B.D.	30.01.14
Stahlprofil 70x70x5 um 8mm verschoben	B.D.	24.01.14
Stahlverkleidung um Türöffnung verlängert		
ÄNDERUNGEN/ERGÄNZUNGEN	GEZ.	DATUM

A B C D

BAUVORHABEN

AUSSENAUFZUG
KIRCHE HERZ-JESU

DETAILPLAN

BAUORT

78224 SINGEN
ALPENSTR.

BAUHERR

KIRCHENGEMEINDE HERZ-JESU
HADWIGSTR.27
78224 SINGEN

PLANART

DETAILSCHNITT E-E M.1:5

DATUM: **25.02.2014**

PLAN-NR: **405**

PLANVERFASSER | BAUHERR

UNTERSCHRIFT | UNTERSCHRIFT

10 20 30 ZENTIMETER

VOLKMAR SCHMITT-FÖRSTER FREIER ARCHITEKT 78224 SINGEN HEGAUSTR. 38 FON 07731/185788 FAX 07731/185789