



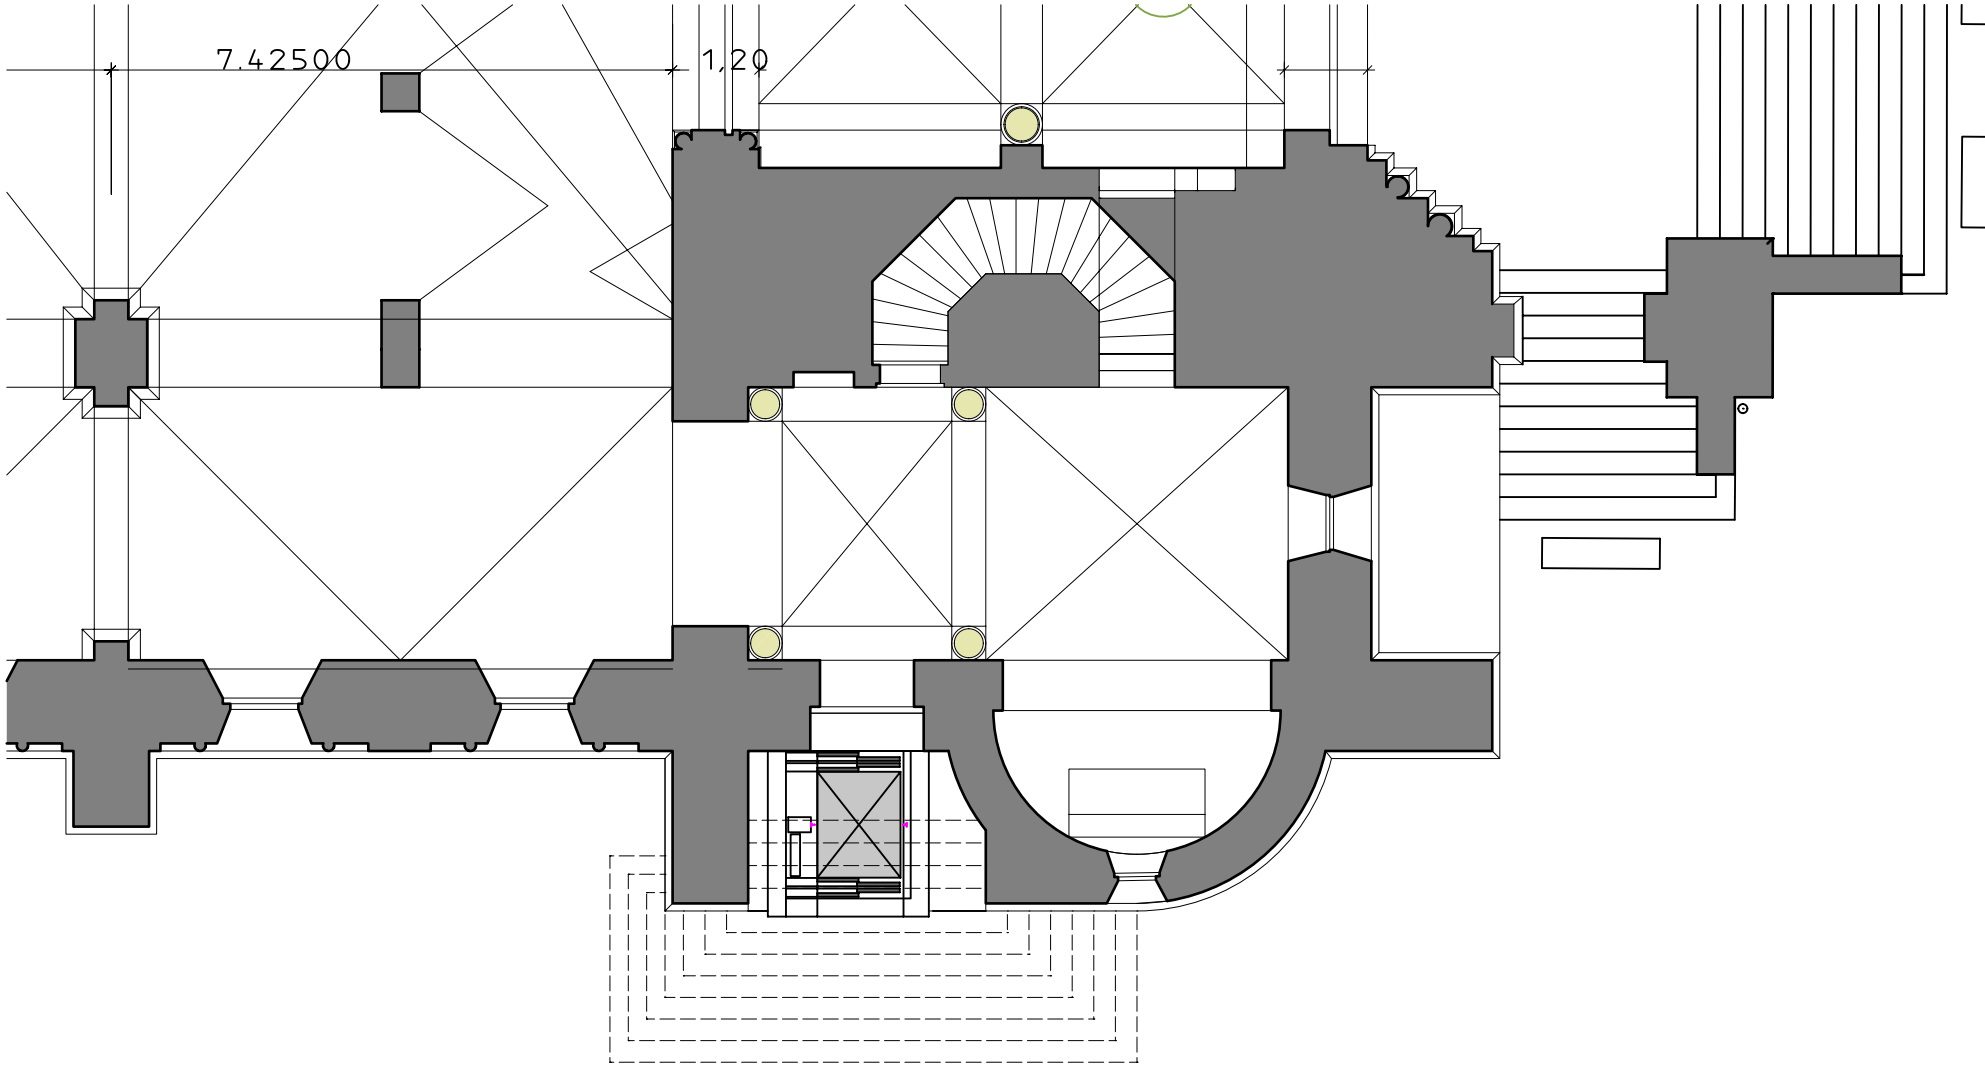

GRUNDRISS M 1:100

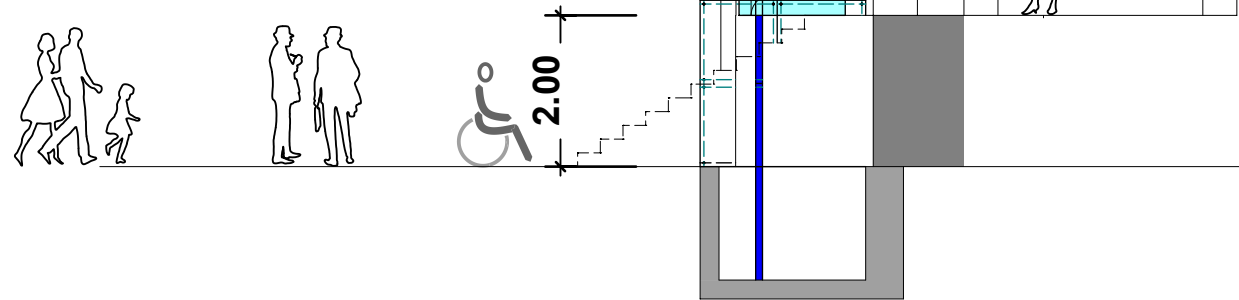

QUERSCHNITT 1:100



ANSICHT (SKIZZE)

GEPLANTER AUFZUG:
 SCHINDLER 5400
 SCHACHTGRÖSSE 1,65X1,95M
 GEEIGNET FÜR 8 PERSONEN
 UND ROLLSTUHLGERECHT

BAUVORHABEN
 AUSSENAUFZUG
 HERZ-JESU-KIRCHE

BAUORT
 ALPENSTR.
 78224 SINGEN

BAUHERR
 KIRCHENGEMEINDE HERZ-JESU
 HADWIGSTR. 27
 78224 SINGEN

PLANART
GRUNDRISS SCHNITT ANSICHT

DATUM
 11.01.2012