



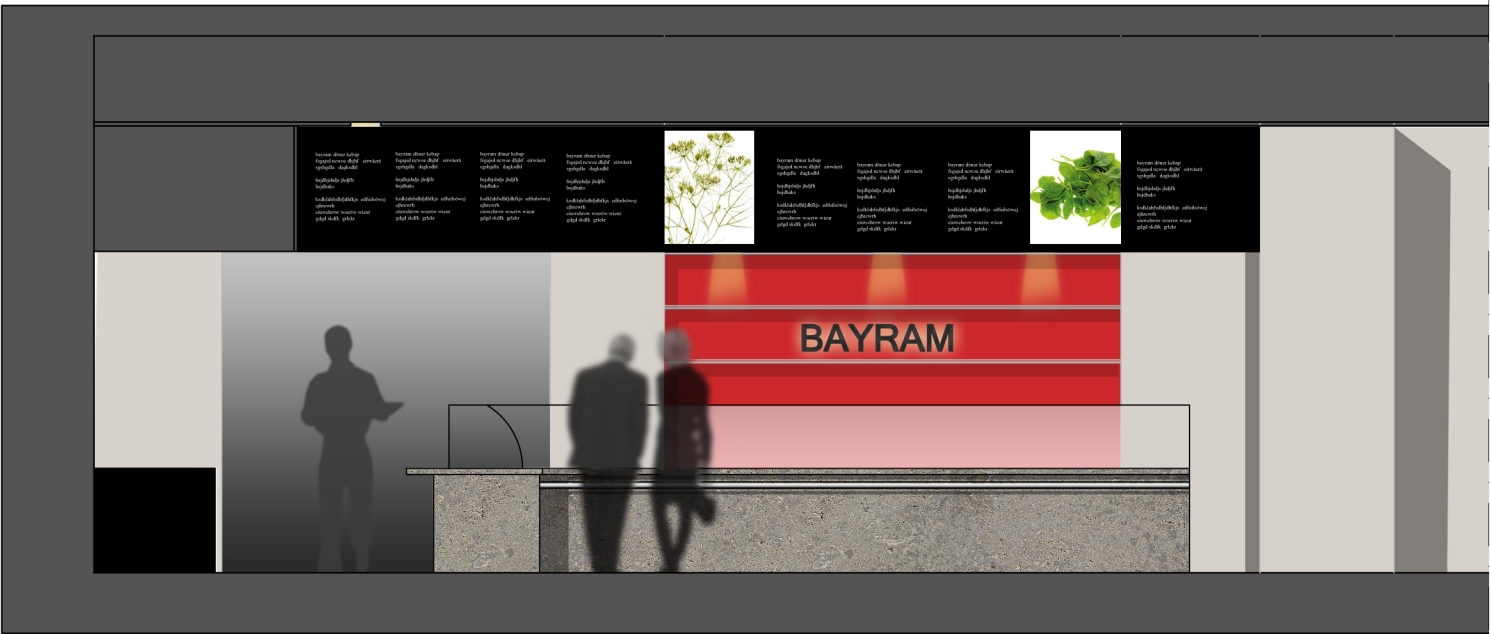

Wand 3

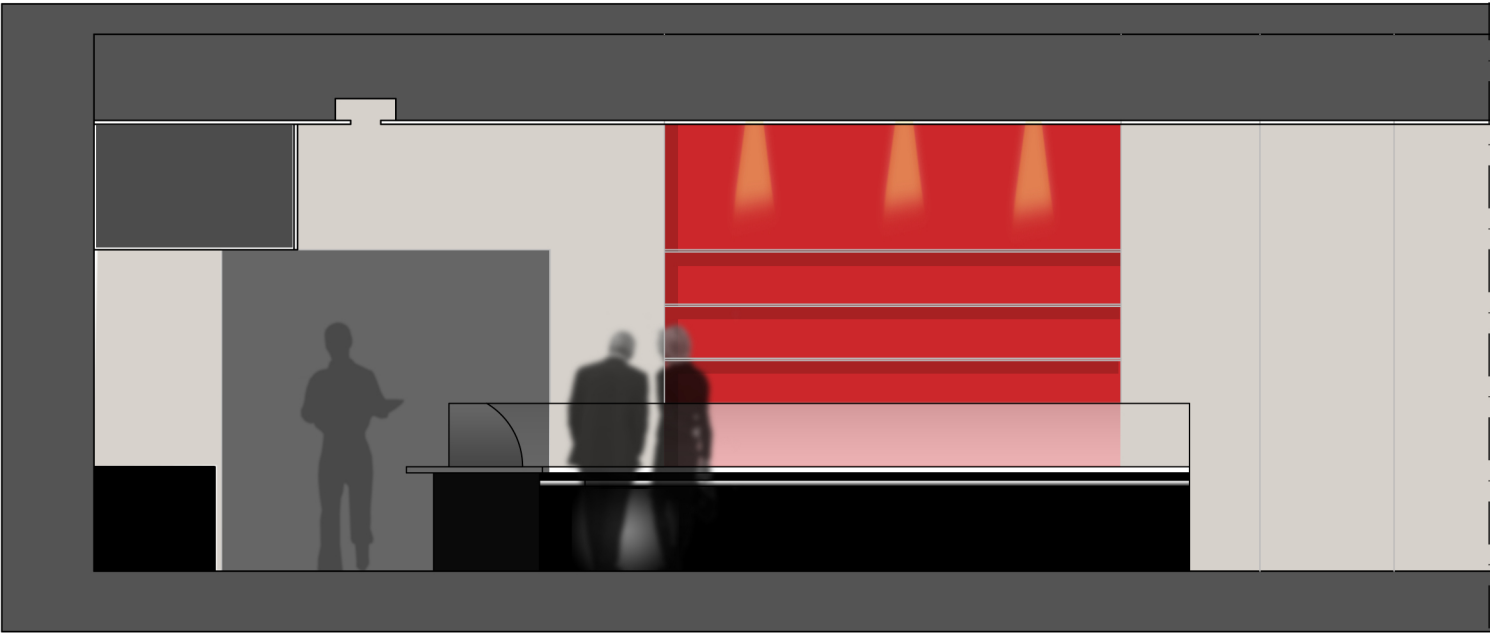

Wand 3

Bauherr	Herr Ibrahim Toprak - -
Planung	e_oezen architekt E. Özen Dipl.-Ing. (FH) Architekt 60314 Hanauer Landstr. 18 Tel: 069-5964512 Fax: 069-48005781
Umbau eines Restaurant	
Projekt	Umbau eines Restaurant Münchener Str 29, 60329 Frankfurt am Main
Planstufe Laßstab Datum	Genehmigungsplanung 19.09.2012
Planinhalt	Wandabwicklungen EG
Plan-Nr.	
Ort des Bau- vorhabens	Münchener Str.29, 60329 Frankfurt am Main FLUR NR. FLURST. NR.
Unterschrift	Planverfasser