


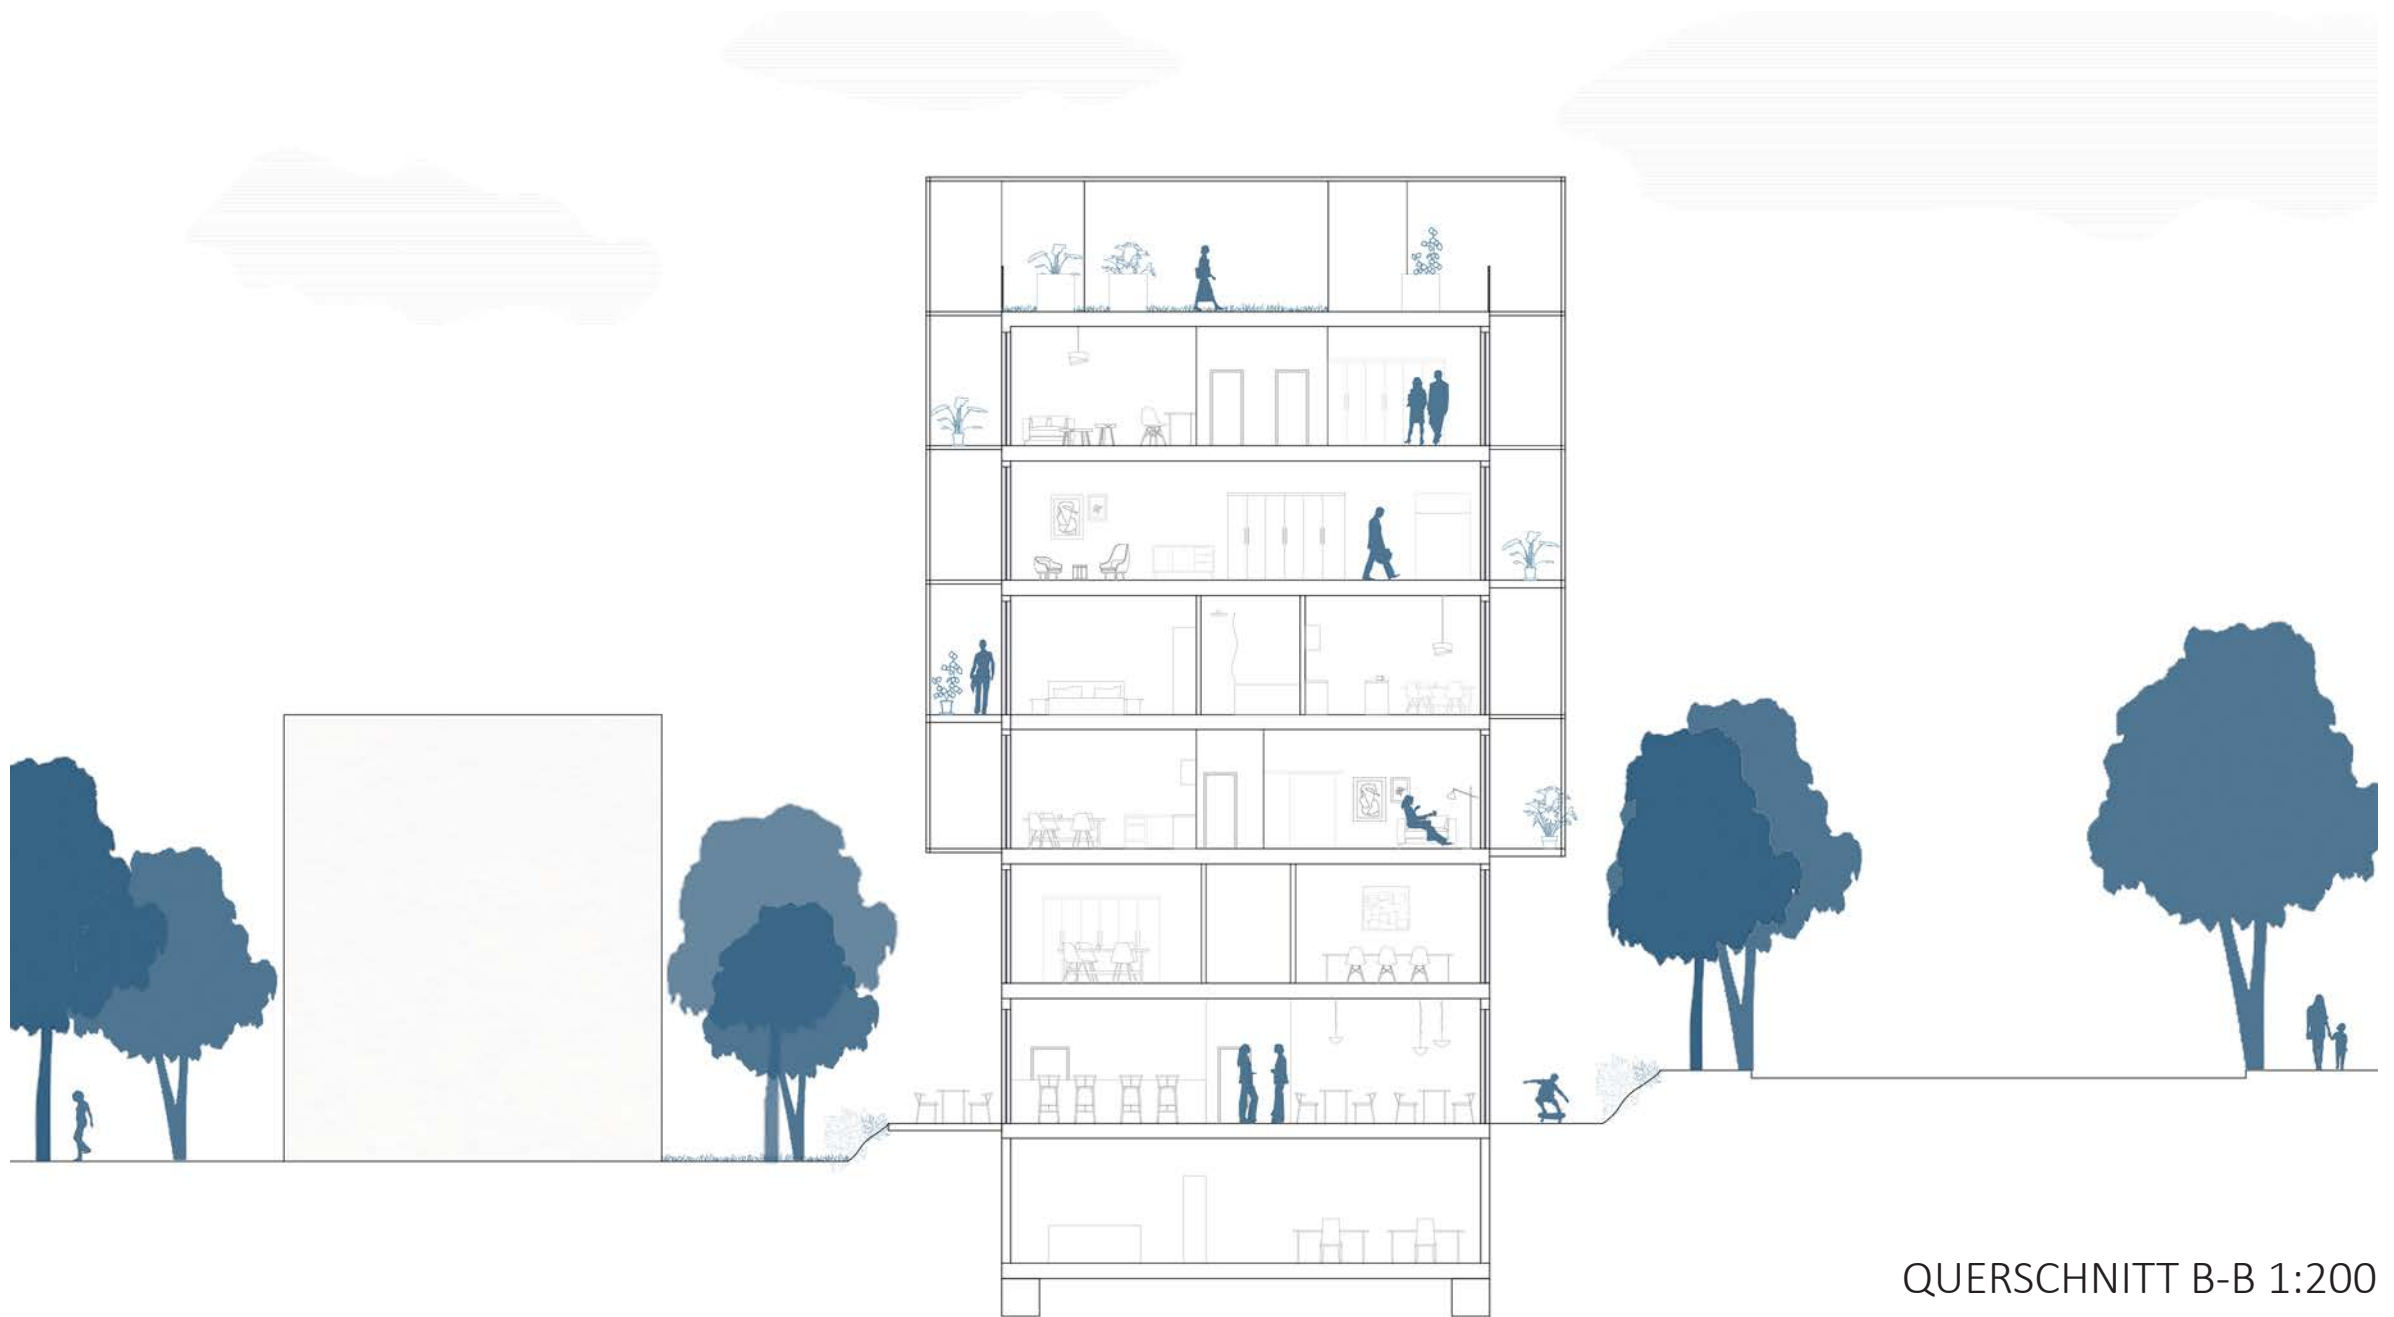

QUERSCHNITT B-B 1:200