


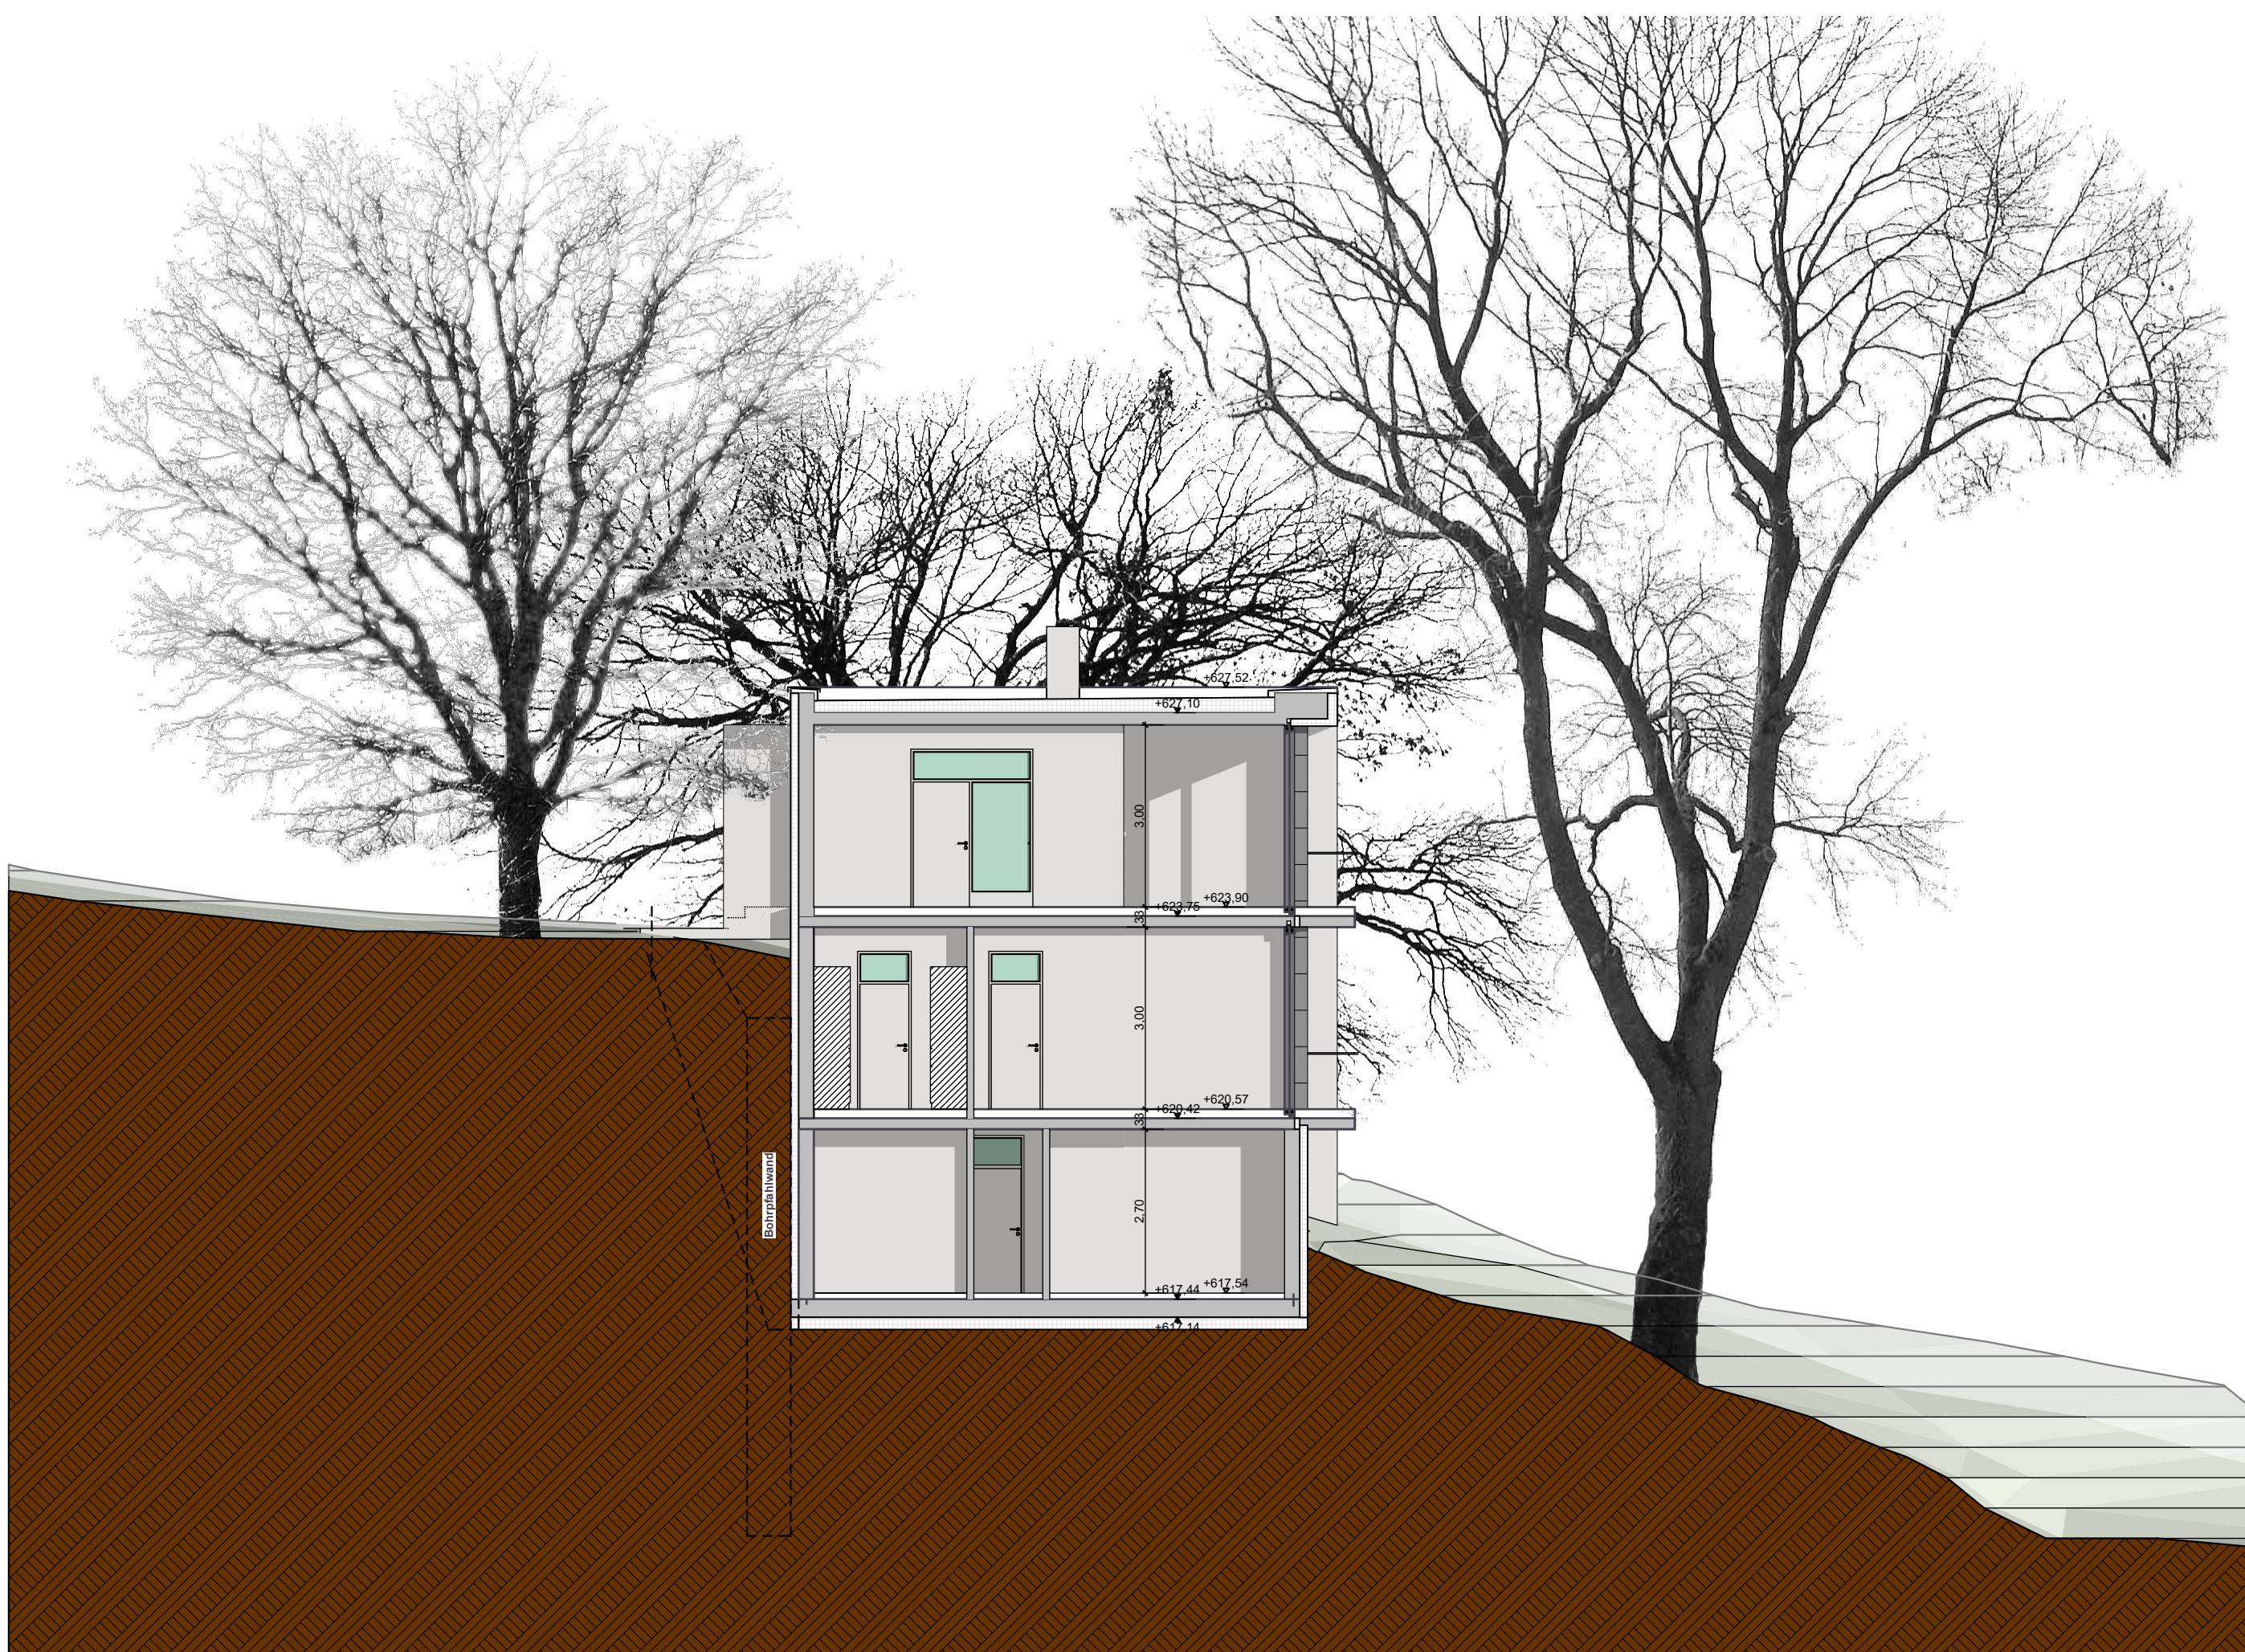

Schnittansicht
M 1: 100

M.: 1 :100
15. 04. 2011

KUTSCHKER LEISCHNER
ARCHITEKTEN GmbH

Hauptstraße . 3
82319 Starnberg
Fon: 08151 · 44 95 77
Fax: 08151 · 44 99 28