

3

F.-HOF KÜNKLER

SCHNITT A-A

M: 1/100




20.
03. Kü 
120

RAUCHDICHTETÜR ALU/GLAS
H. OBERLICHT
HÖRMANN o.ä.

EUROLAM

KLAPP/SCHIEBE
TÜR

HOF/TERRASSE

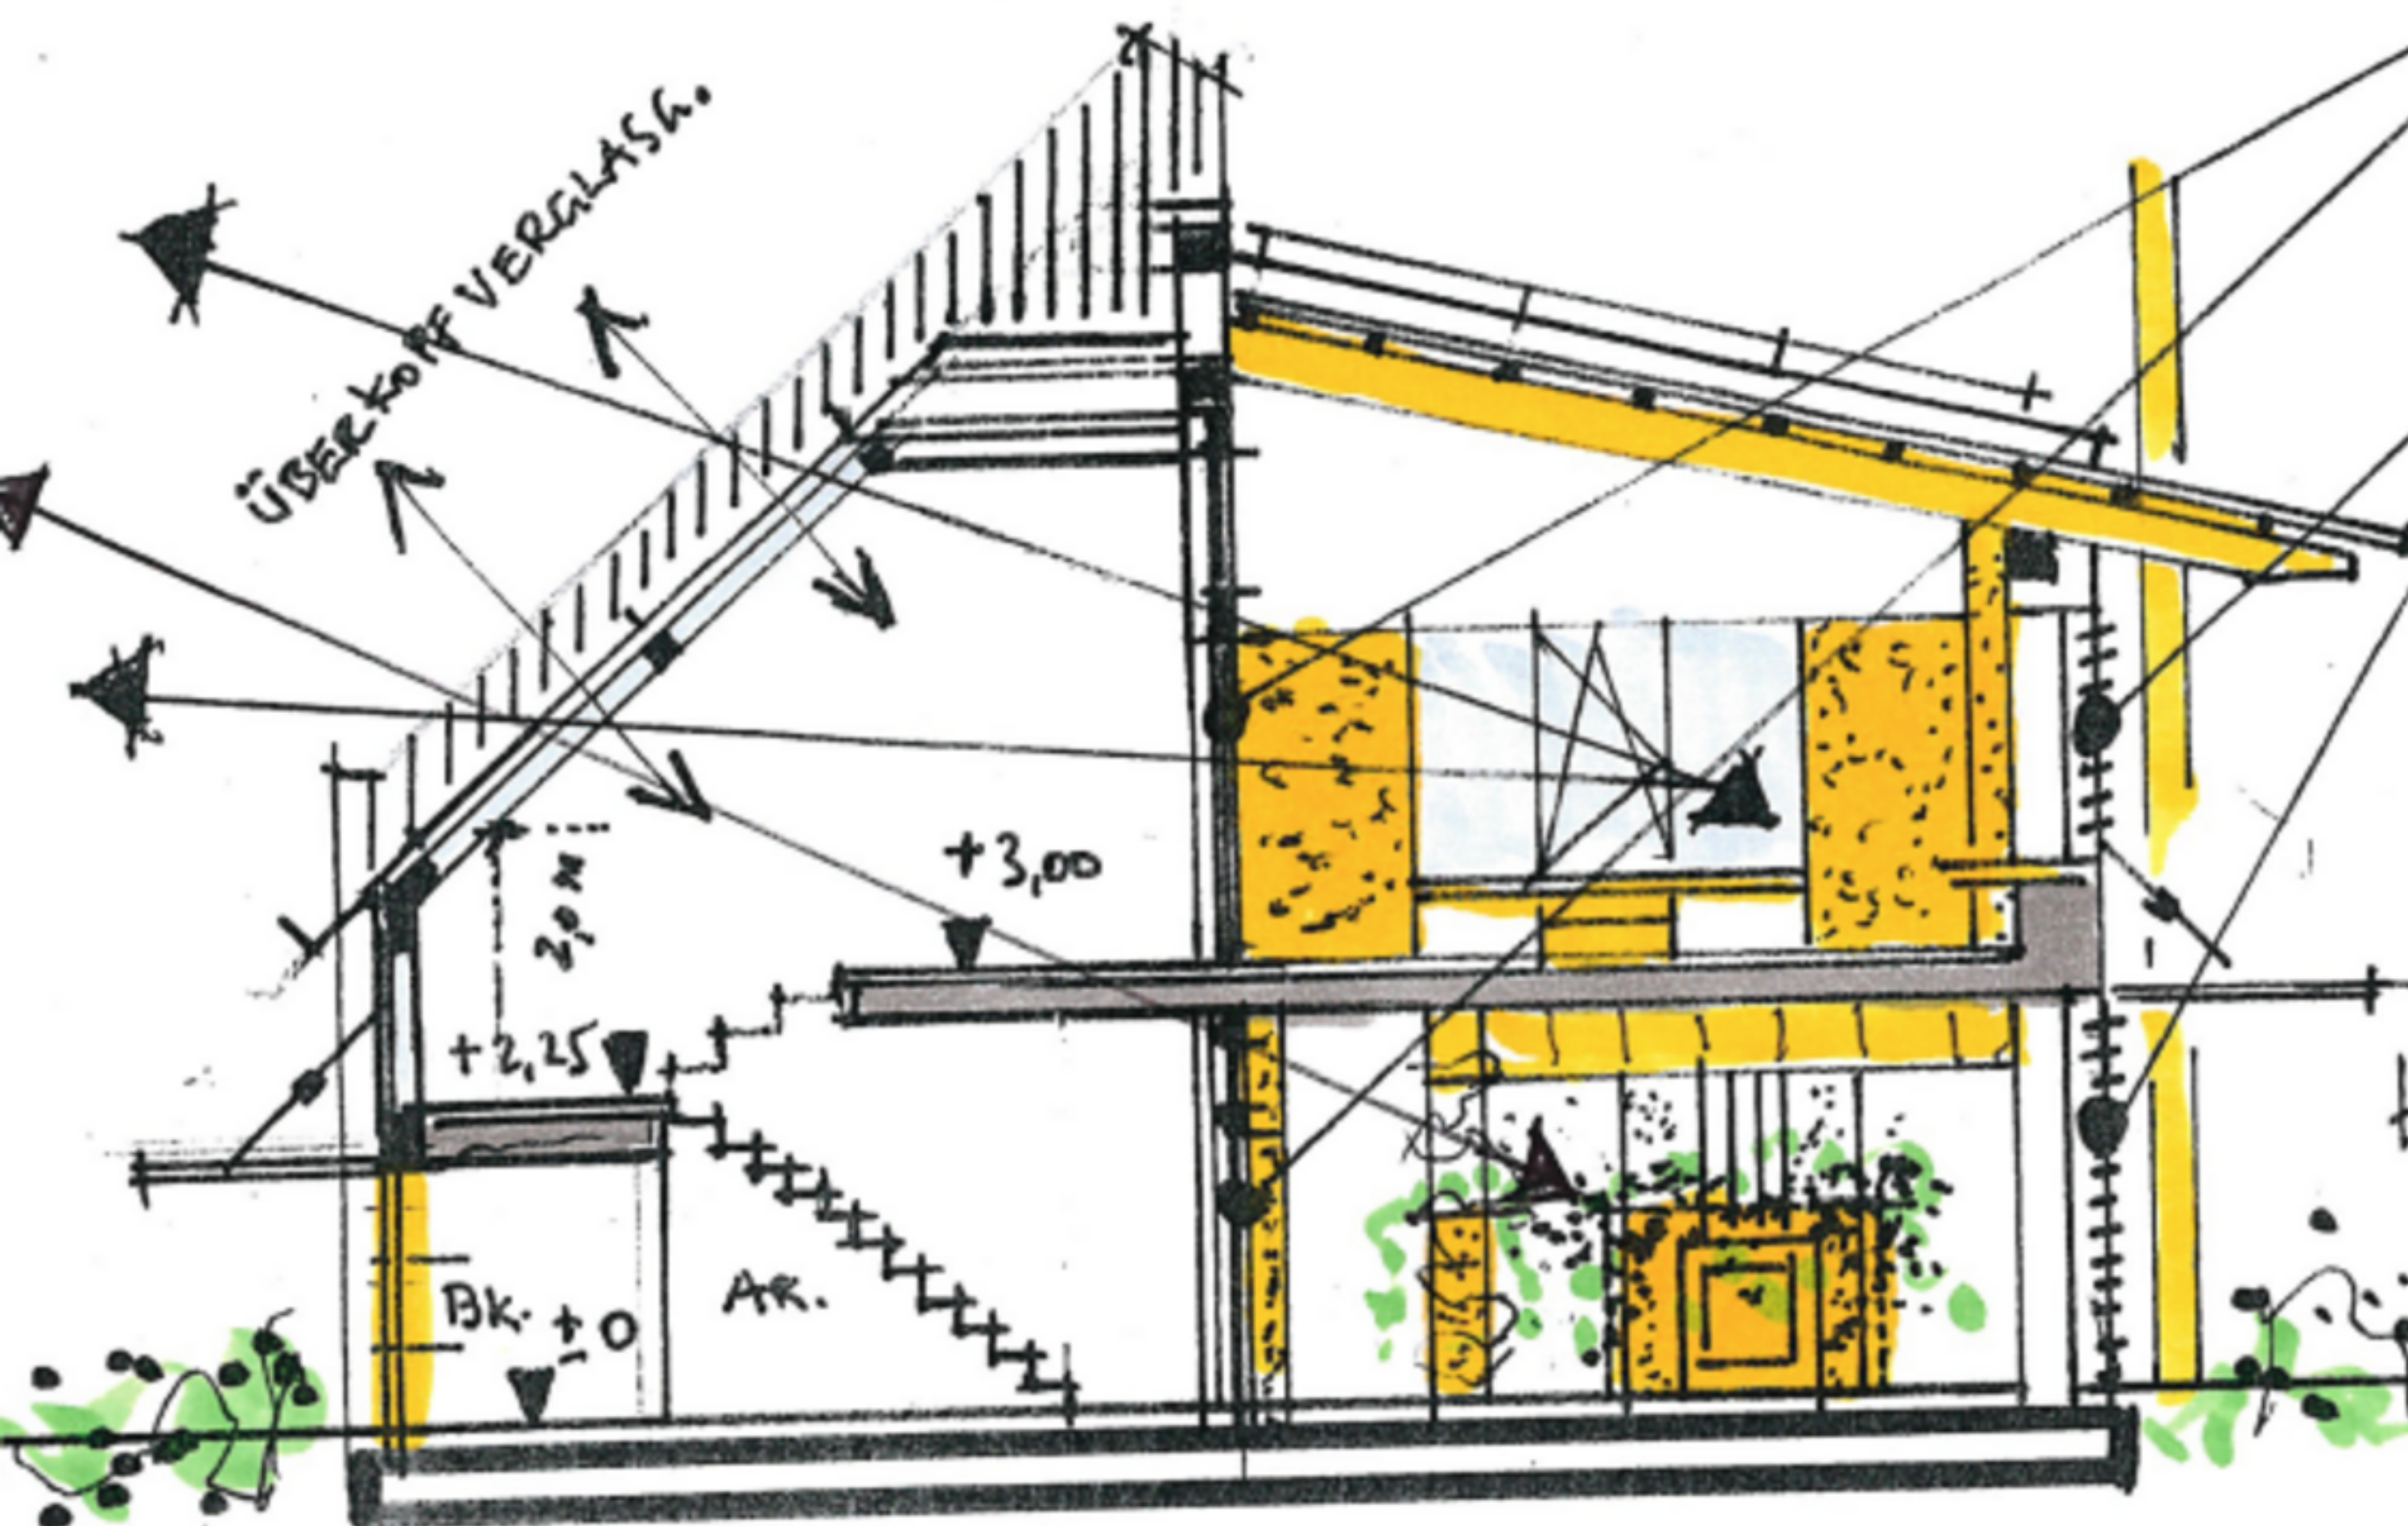

ÜBERKOPF VERGLASCH.

+2,25

+3,00

Bk. ±0

AR.