



Alle Längsseiten des Gebäudes haben einen Duktus von 2,20 x 1,53m als Grundmodul für die Schalung. Sondermaße ergeben sich durch Gebäudefugen oder Wandöffnungen.

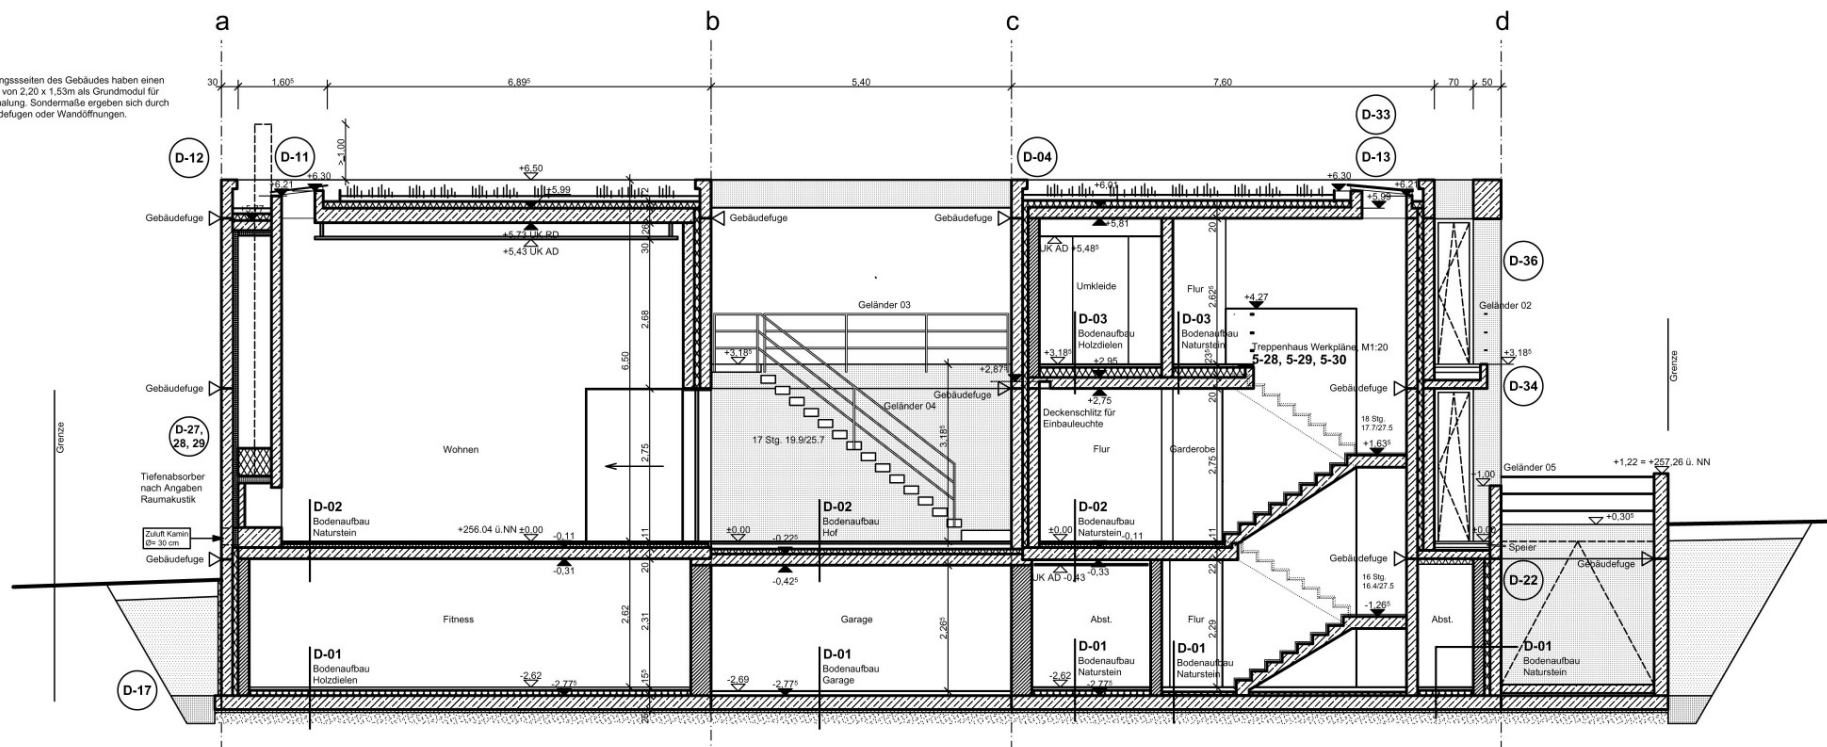


Schnitt A-A

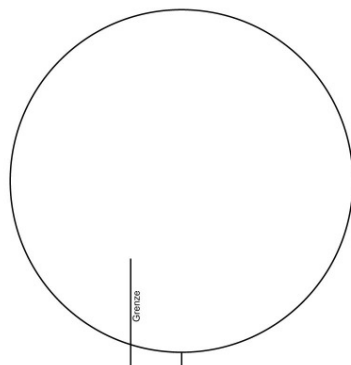

Schnitt B-B

Alle Kopfseiten des Gebäudes haben einen Duktus von 2,64 x 1,53m als Grundmodul für die Schalung. Sondermaße ergeben sich durch Gebäudefugen oder Wandöffnungen.

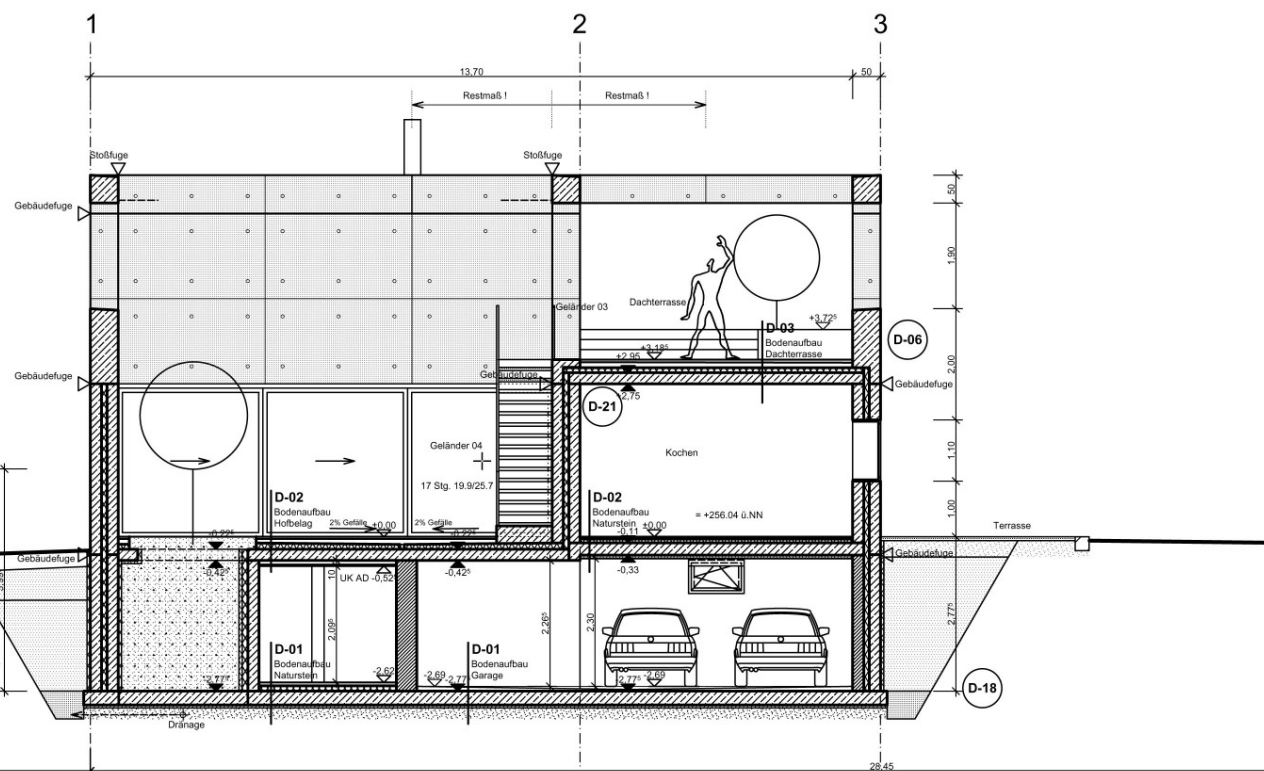

WERKPLANUNG
Schnitte

Plannummer:
5 - 06