


GRUNDRISS EG
M 1:400
N ↘

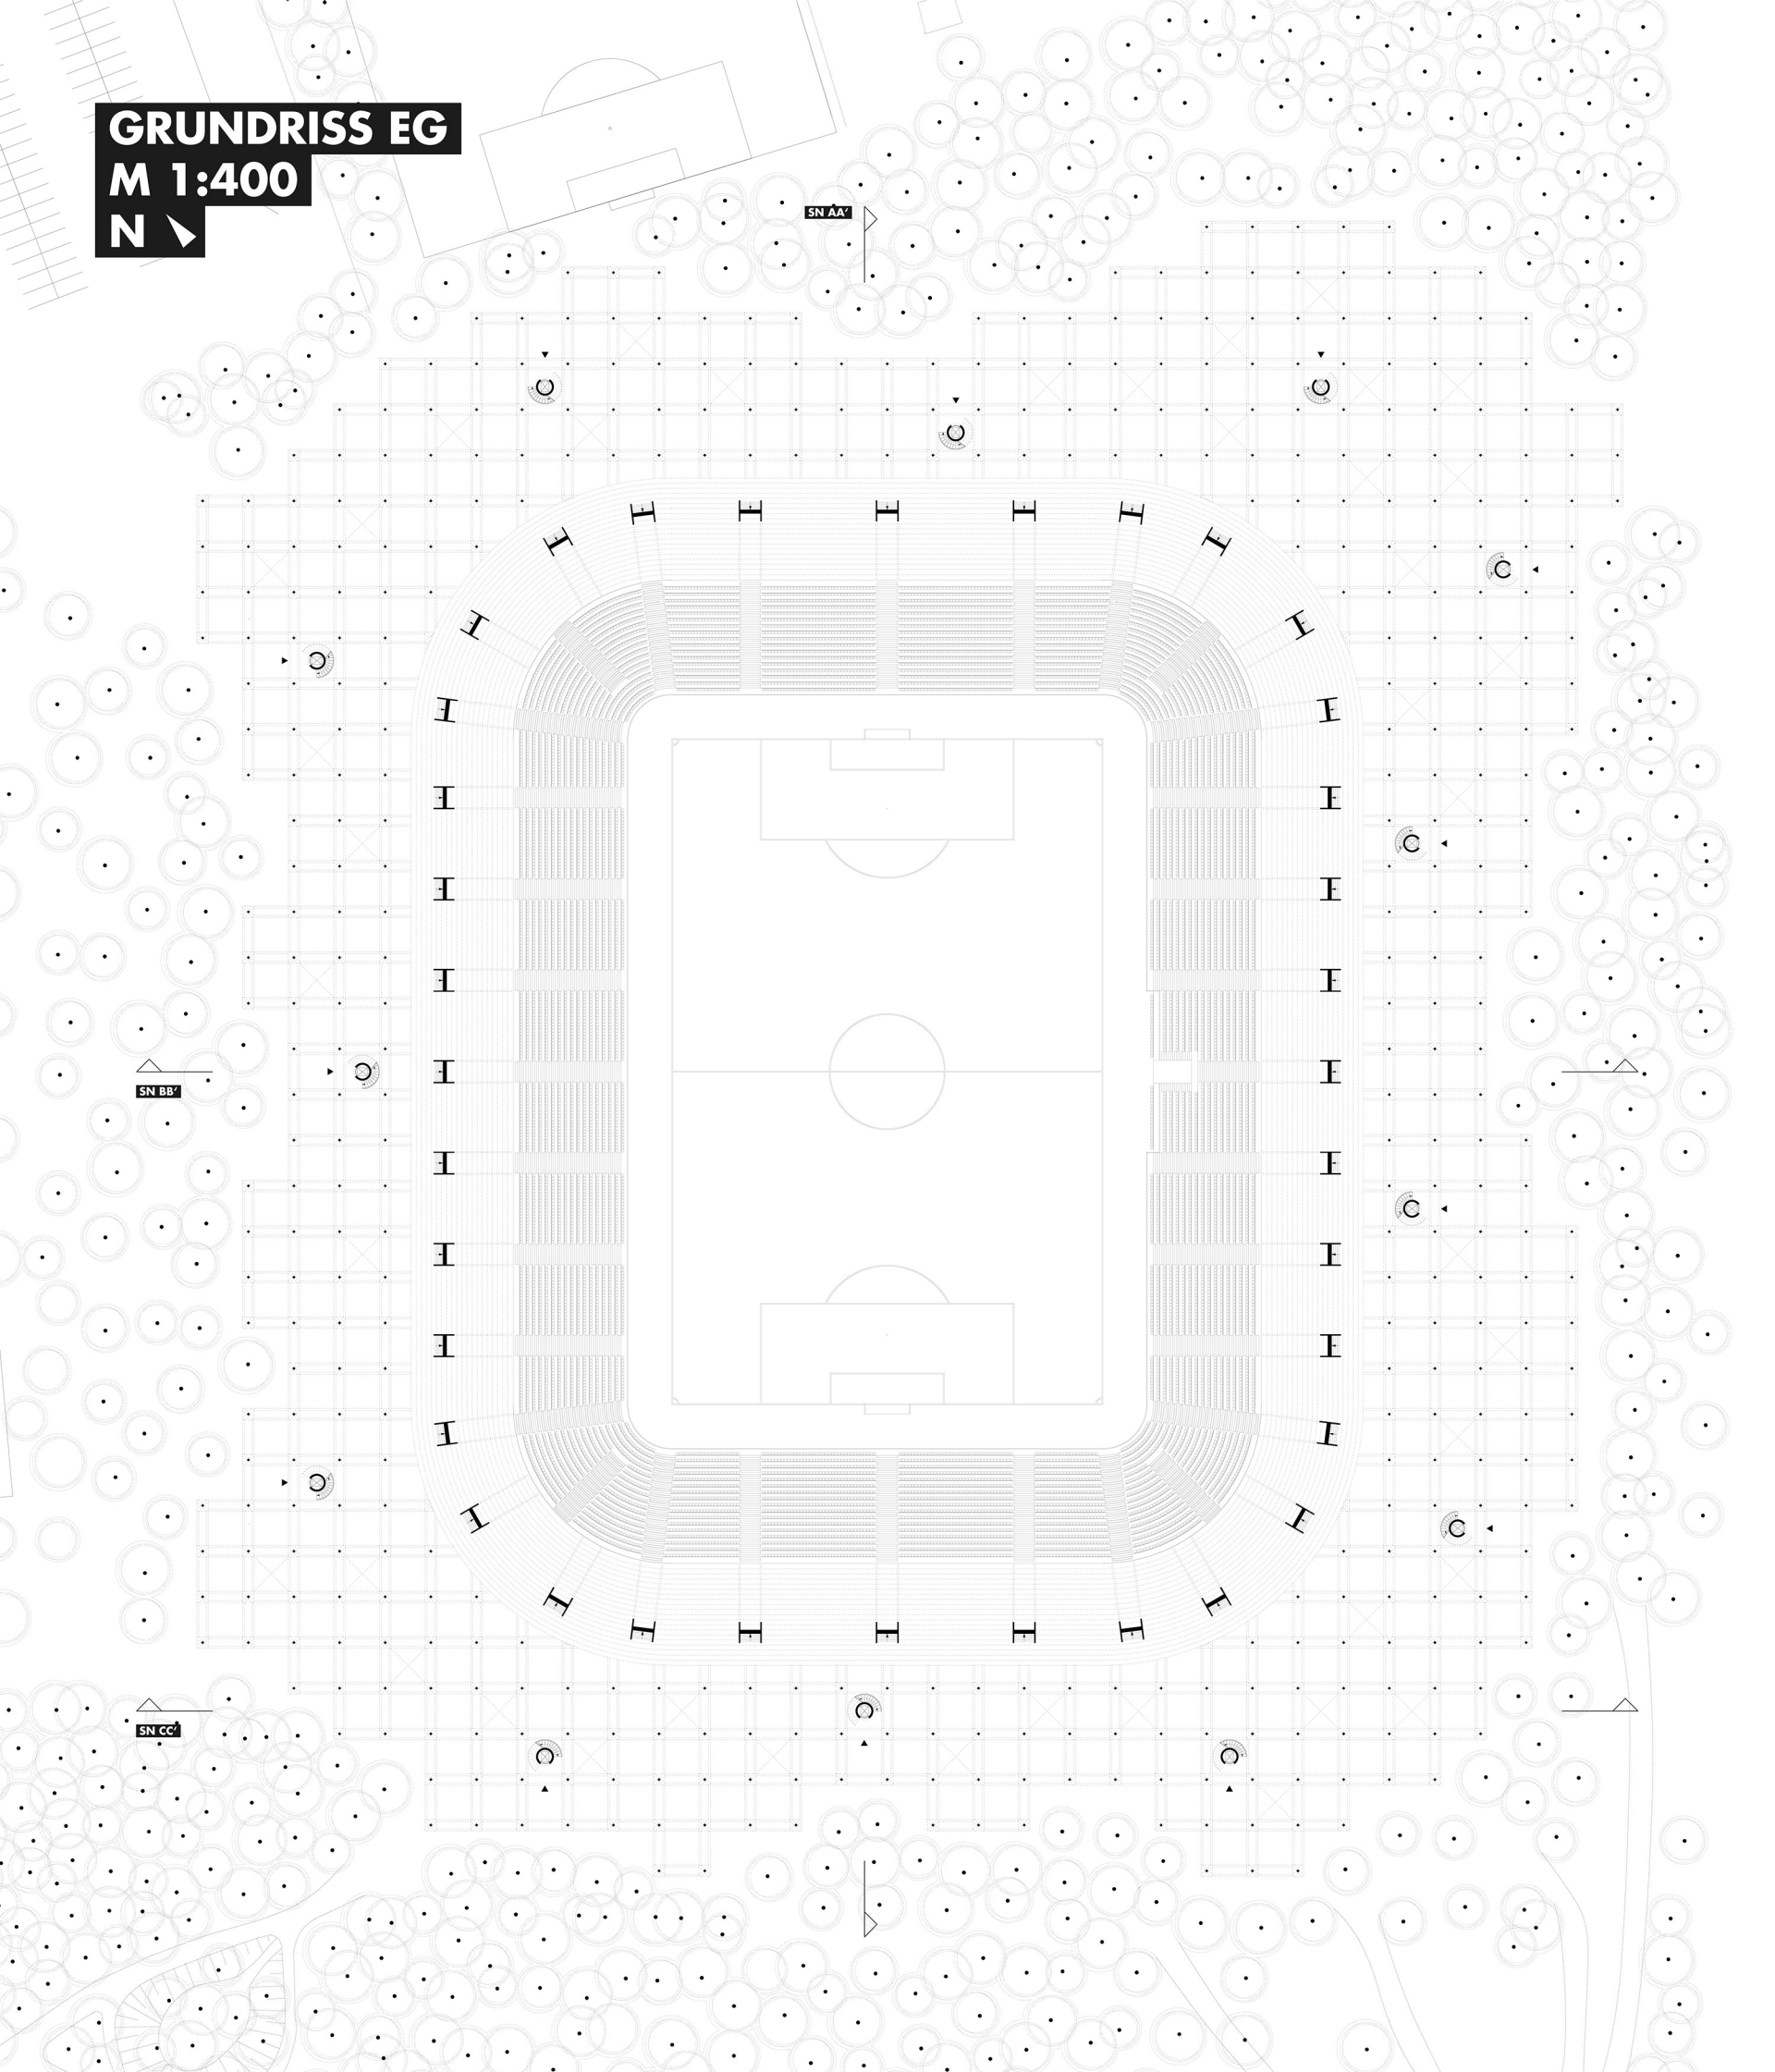

ANSICHT SÜD OST