
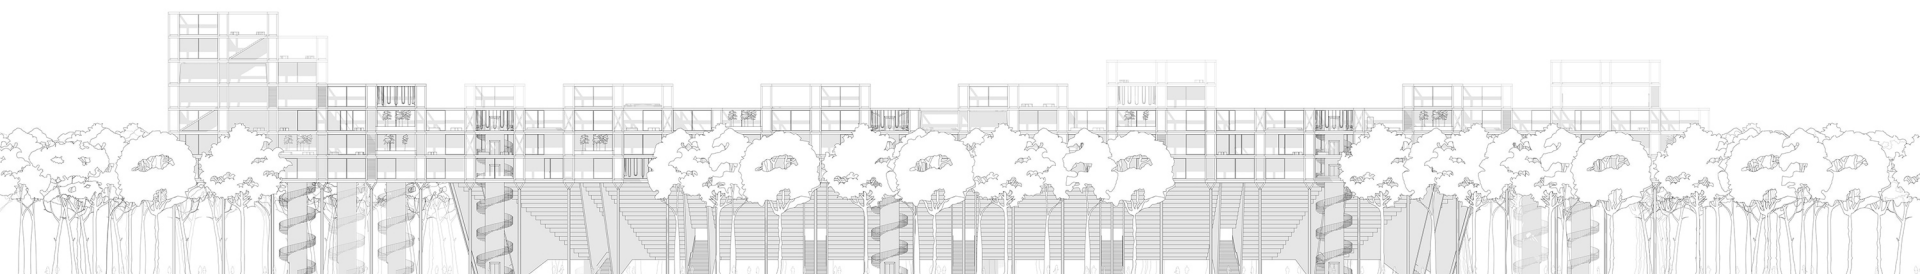


GRUNDRISS OG1

M 1:400

N ↗

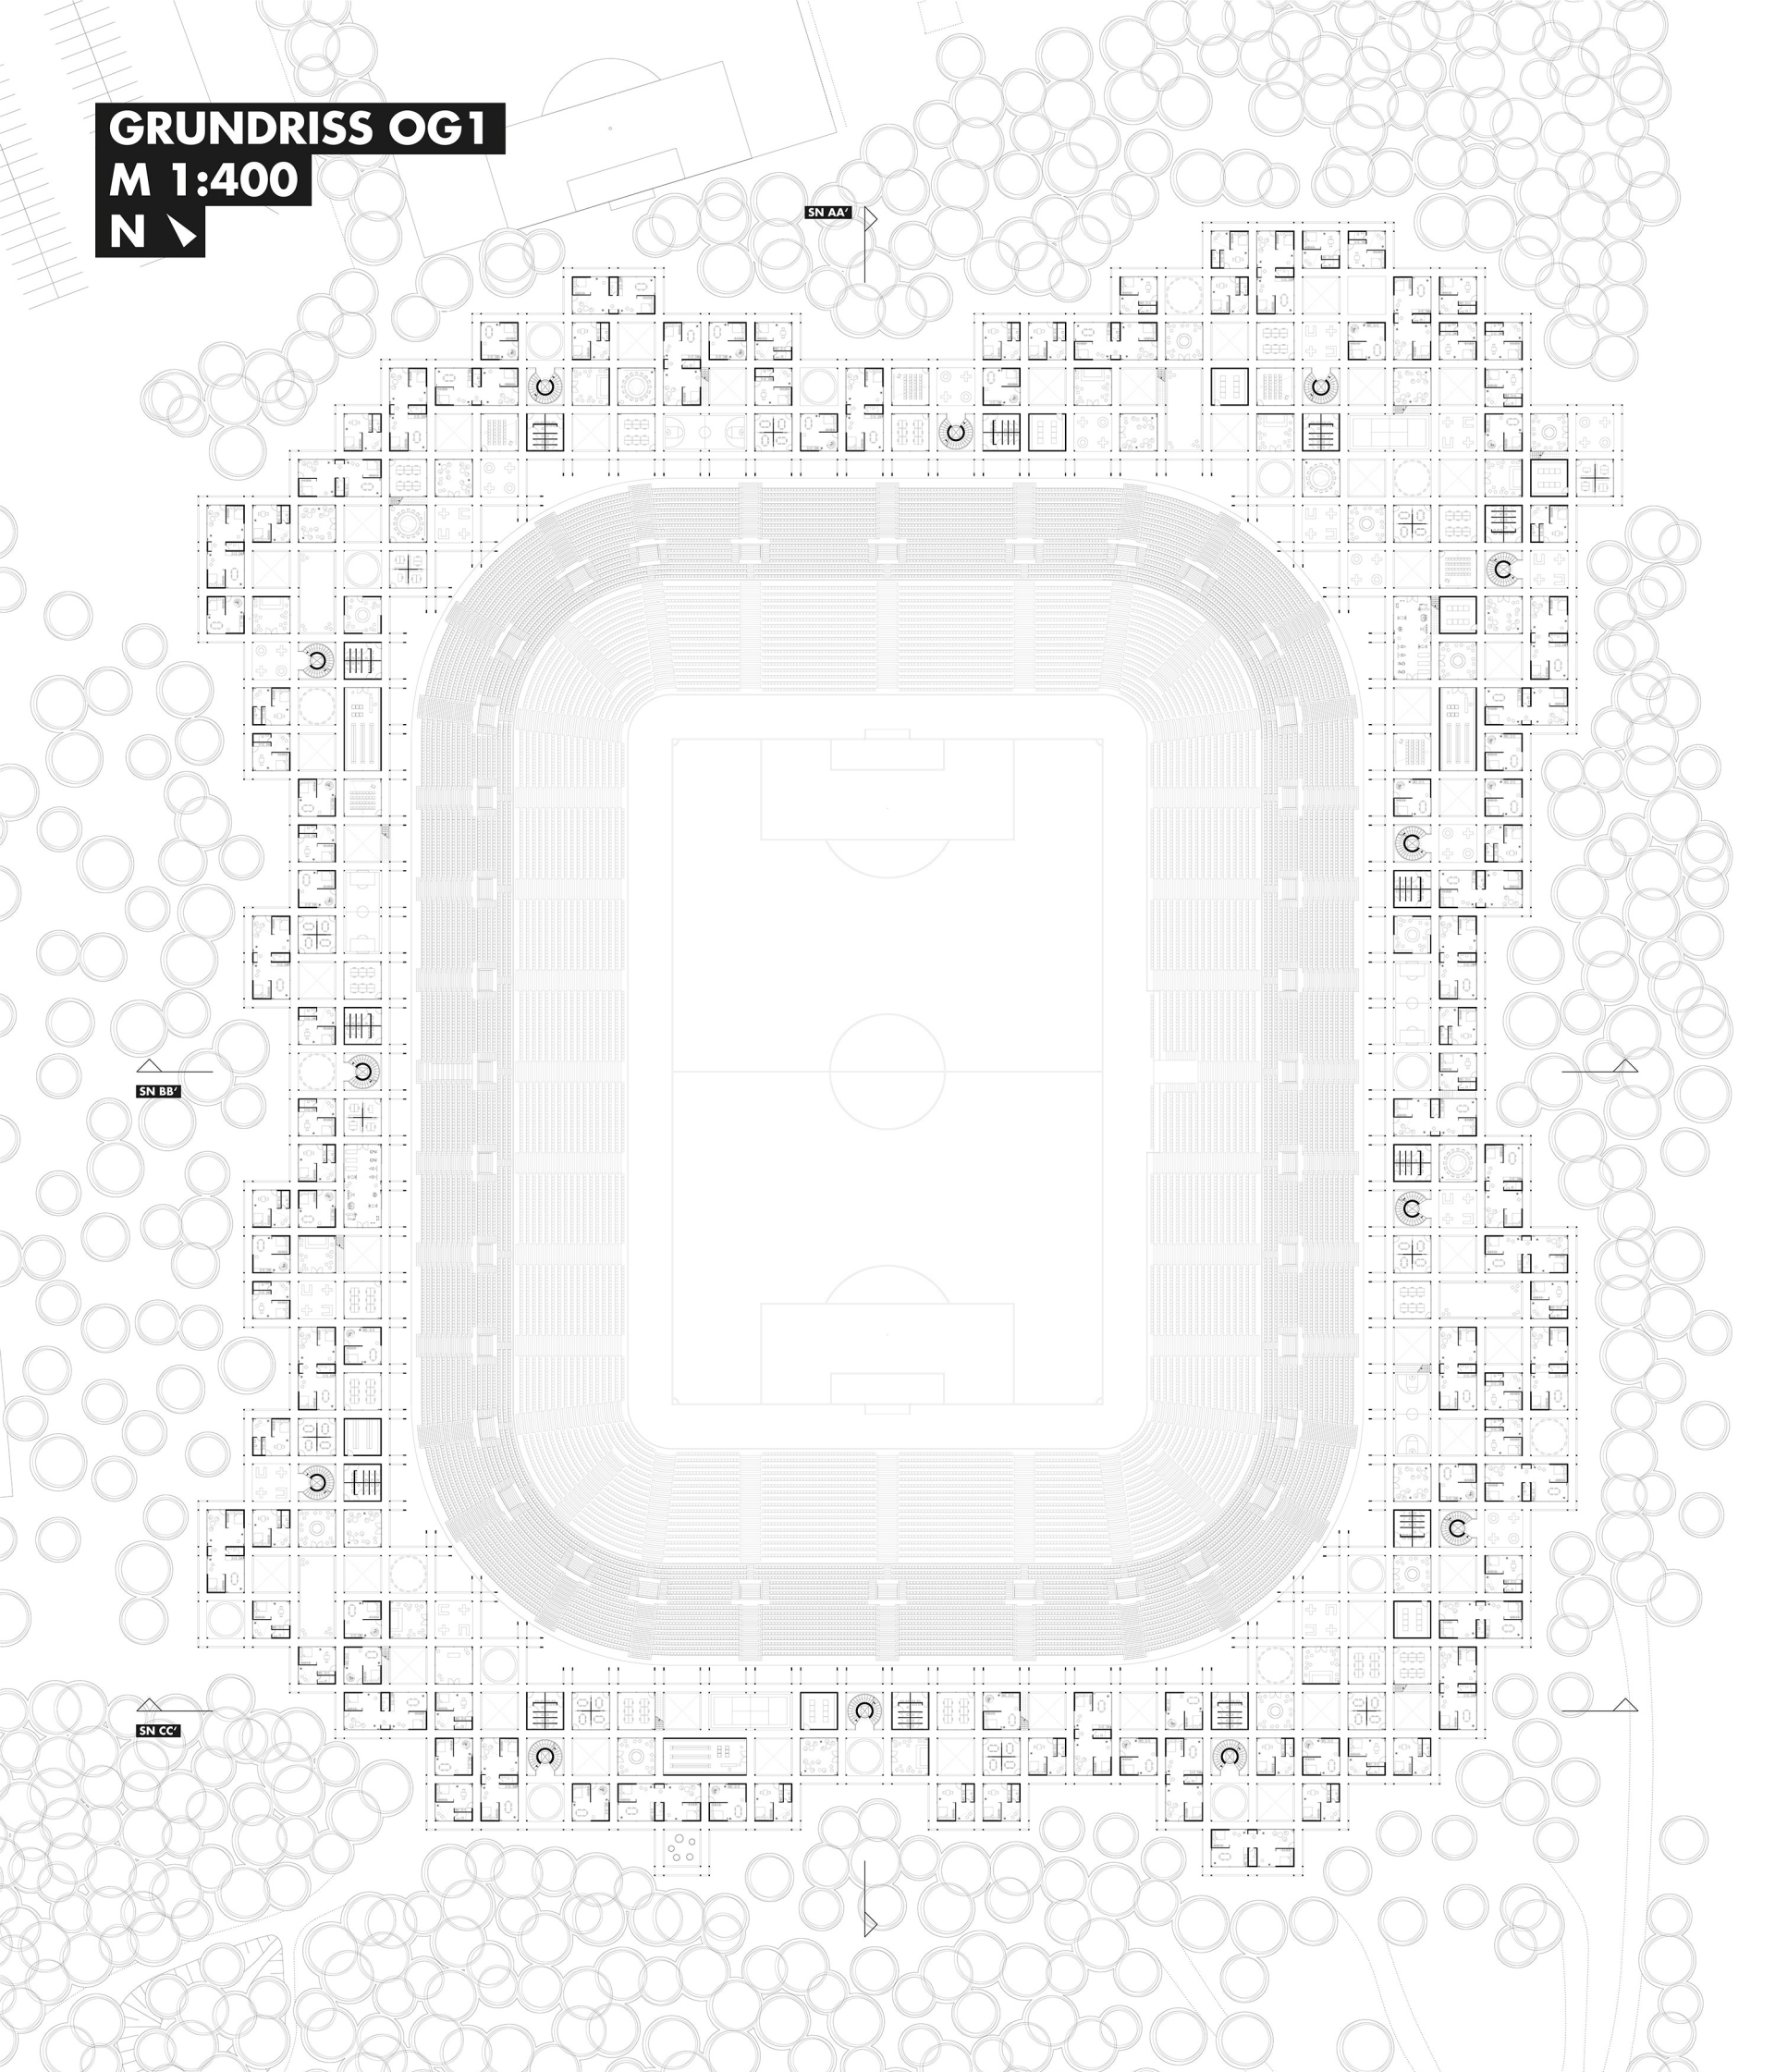

ANSICHT NORD WEST