




# DETAIL SCHNITT M 1:30

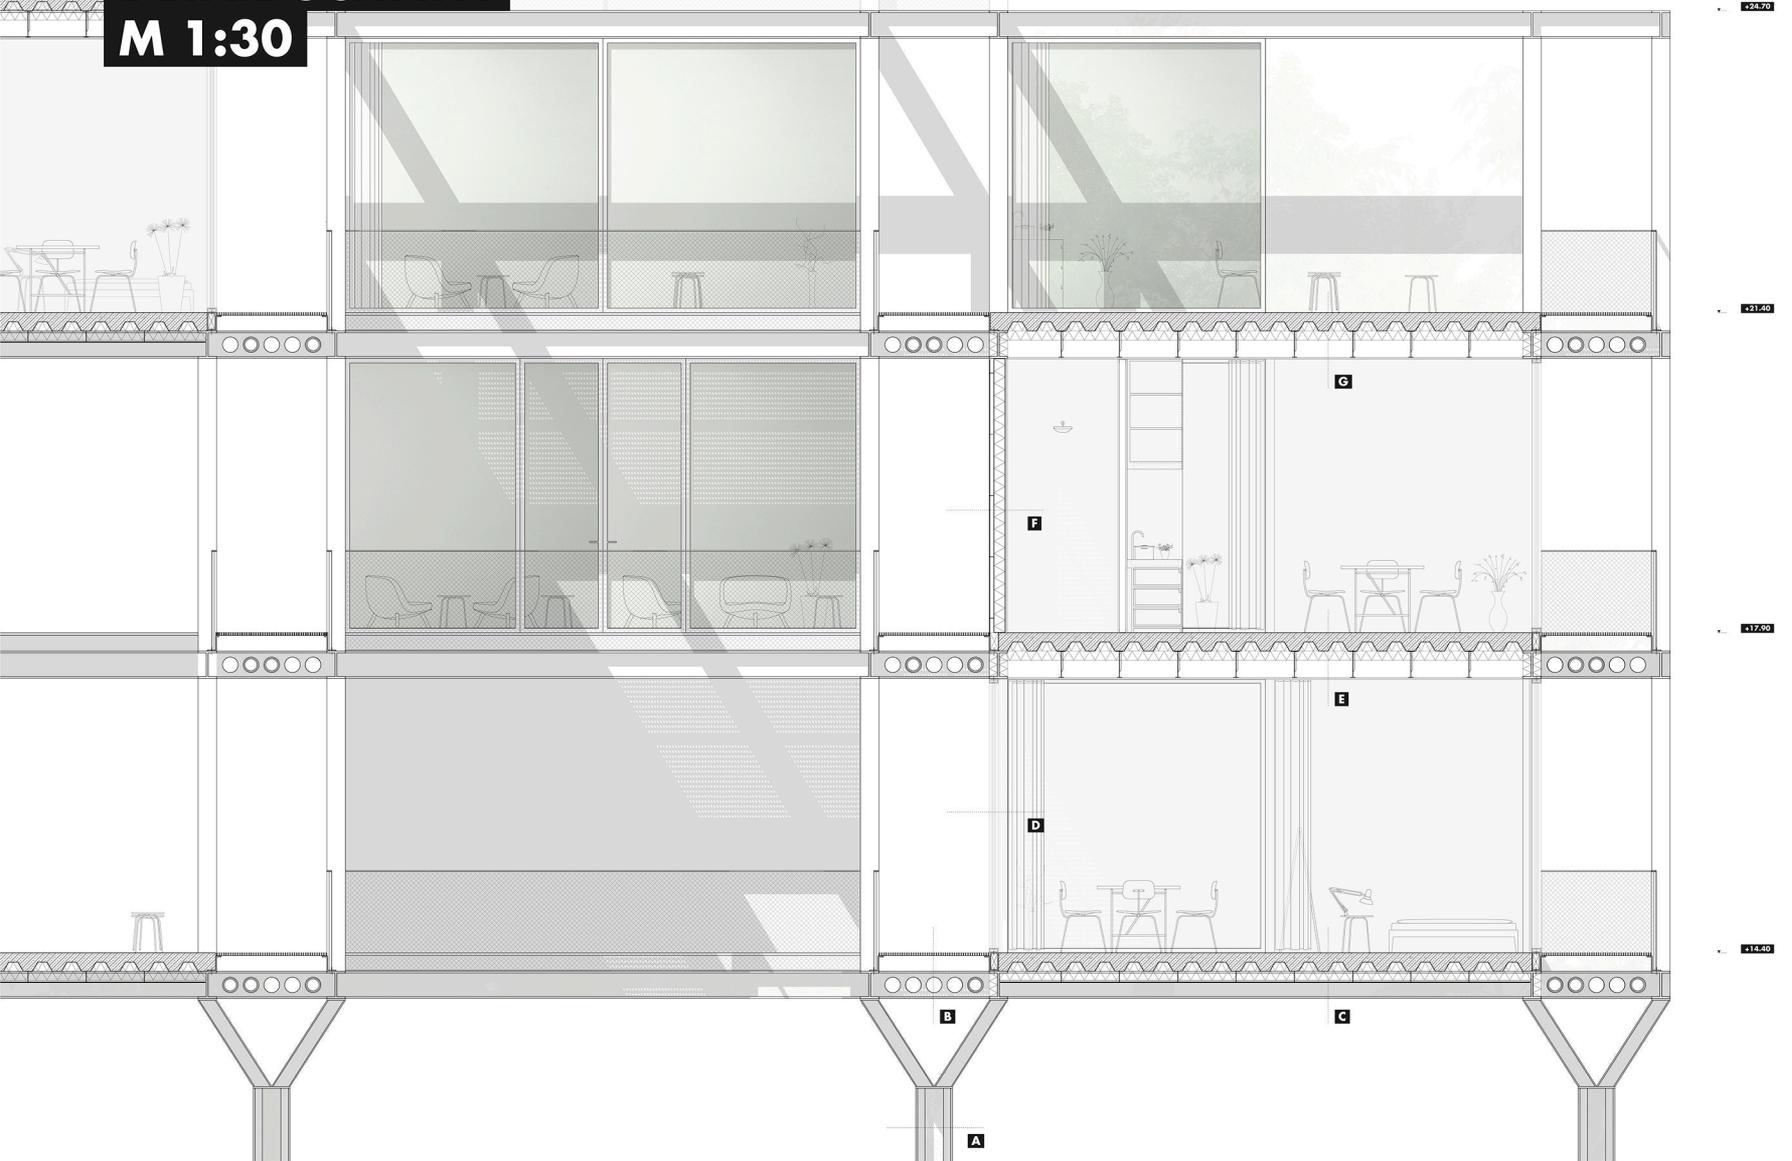


**DETAIL A**  
Kreuzstütze mit  
Stützensaufweitung

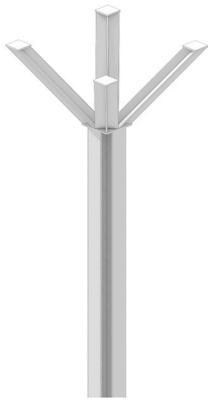


**DETAIL B**  
Verkehrsfläche mit  
Installationsebene

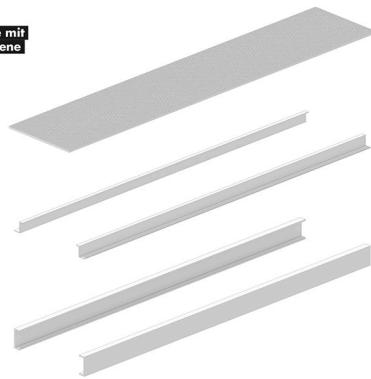


**DETAIL B**  
Verkehrsfläche mit  
Installationsebene  
Lochstreitträger

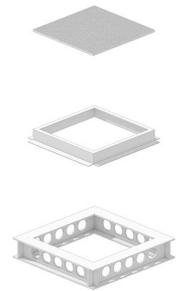

**DETAIL E**  
Verbunddecke, -boden

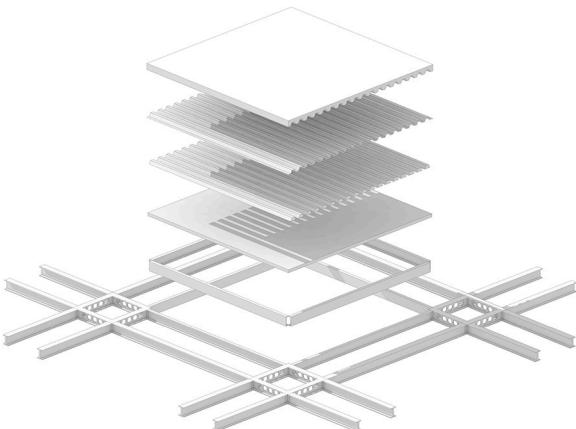

**Verschattungselement als  
flexibles Solar Panel**

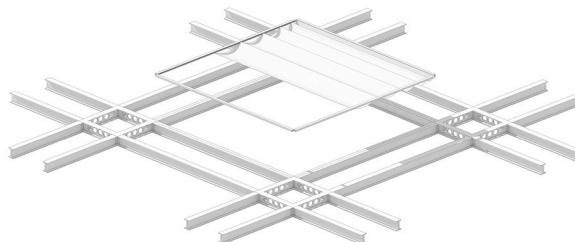

**Raumtragwerk für  
Dachauskragung**

