


DETAIL ANSICHT

M 1:30

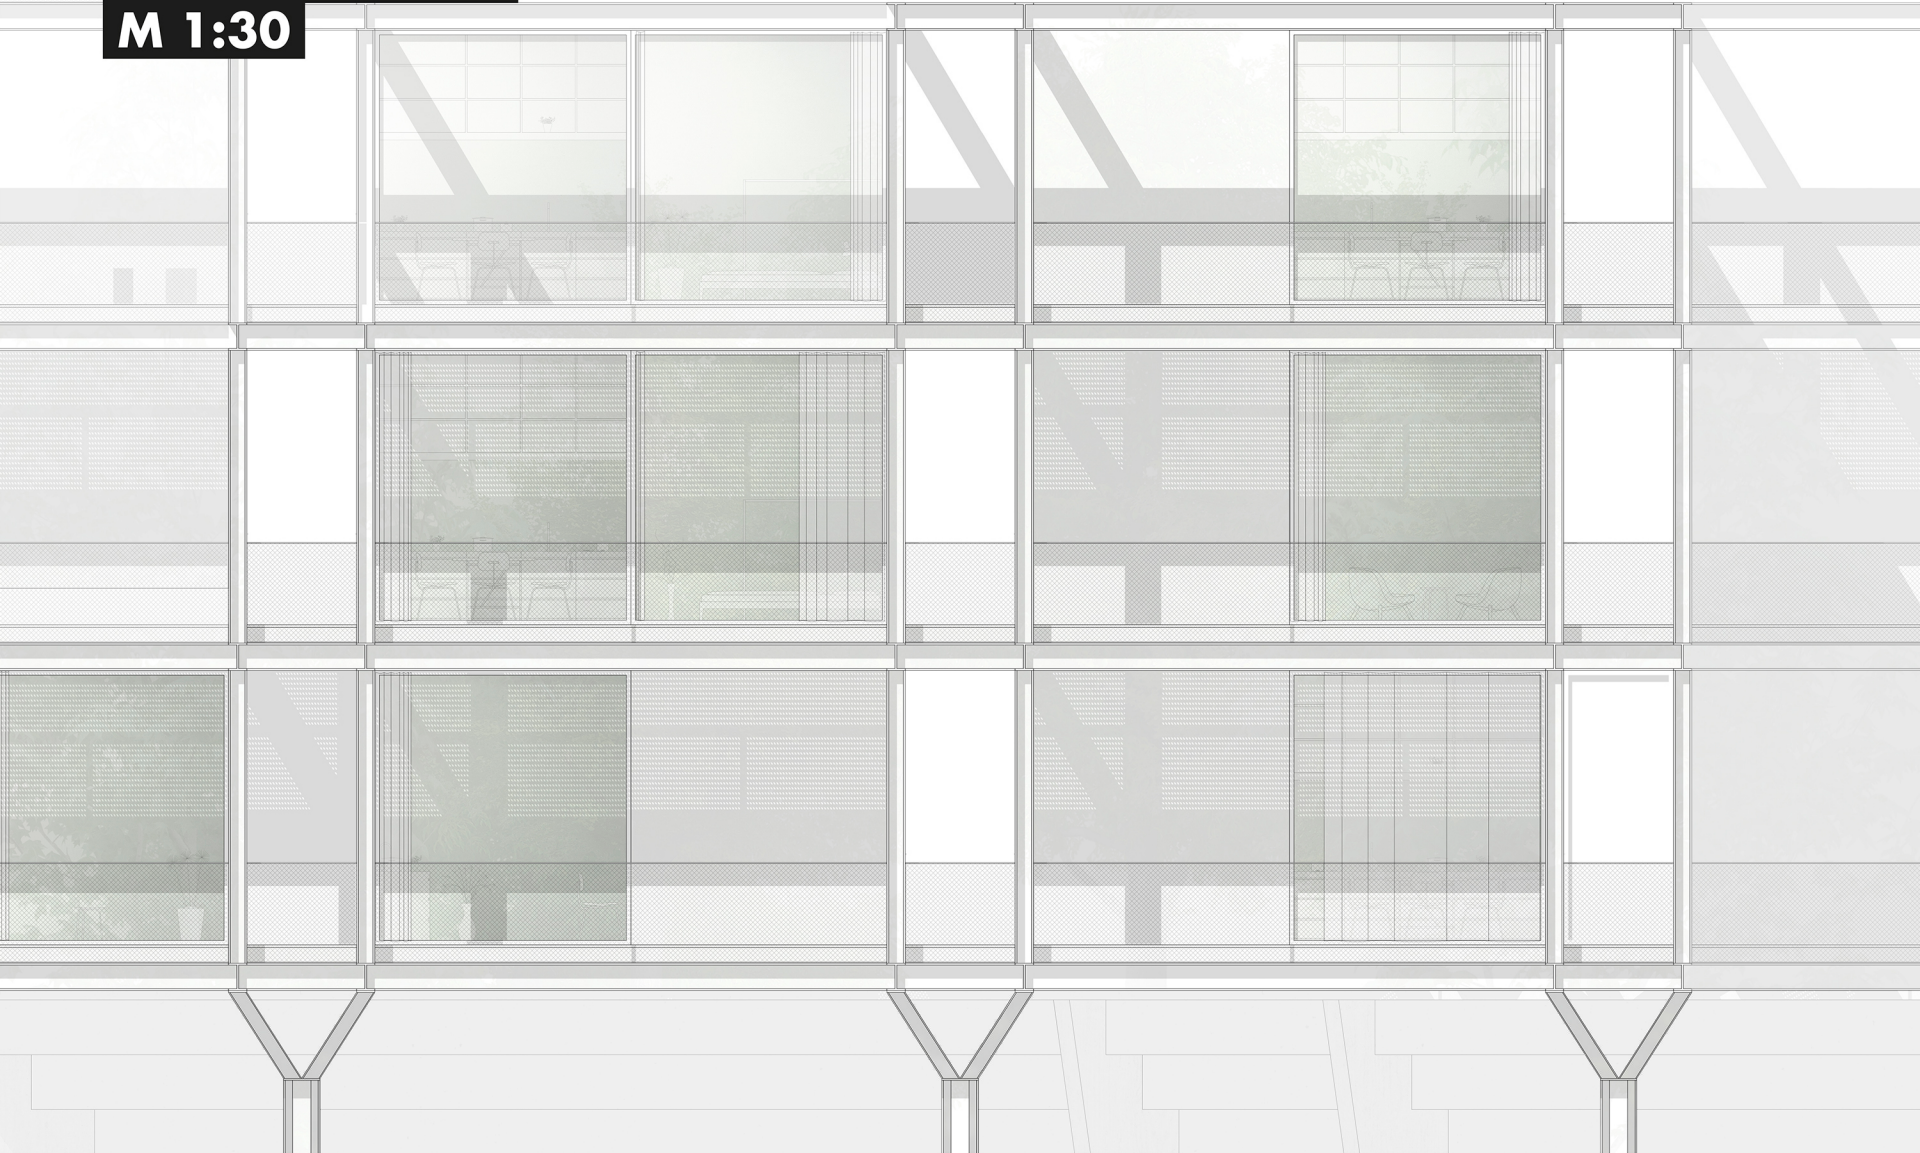

DETAILS

DETAIL A
Stützenaufweitung HEB 200, grundiert und reinweiß lackiert
Kreuzstütze, grundiert und reinweiß lackiert, aus geschweißten Blech Trägern 400 x 400

DETAIL B
Gitterrost, feuerverzinkt, 30mm
Gitterrost Randprofil Z 200, grundiert und reinweiß lackiert
Installationsebene TGA
Lochstreitträger Grundprofil HEA 300, grundiert und reinweiß lackiert

DETAIL C
Verbunddecke
Beton, Schwarzgrau eingefärbt, geschliffen, 100-190mm
Bauteilaktivierung
Trapezblech, 100mm
Trapezblech Dämmkeil 90mm
Randeinfassung Profil UPE 300
Stahlblech, abgehängt, grundiert und reinweiß lackiert, 4mm

DETAIL D
Aluminium-Fensterrahmen, reinweiß lackiert, 50 x 100
3-fach Sicherheitsverglasung

DETAIL E
Verbunddecke
Beton, Schwarzgrau eingefärbt, geschliffen, 100-190mm
Bauteilaktivierung
Trapezblech, 100mm
Trapezblech Dämmkeil 90mm
Randeinfassung Profil UPE 300
Installationsebene
Gipskarton, zweifach beplankt, reinweiß gestrichen, 25mm

DETAIL F
Gipskarton, imprägniert, zweifach beplankt, 25mm
Stahlblech Ständerprofil, 120mm
Aluminium Sandwichelement 100mm
Luftraum
Stahlblech, angehängt, grundiert und reinweiß lackiert, 4mm

DETAIL G
Verbunddecke
WU-Beton, sandgestraht, 100-190mm
Trapezblech, 100mm
Trapezblech Dämmkeil 90mm
Randeinfassung Profil UPE 300
Installationsebene
Gipskarton, zweifach beplankt, reinweiß gestrichen, 25mm

