



ANSICHT NW M 1:500

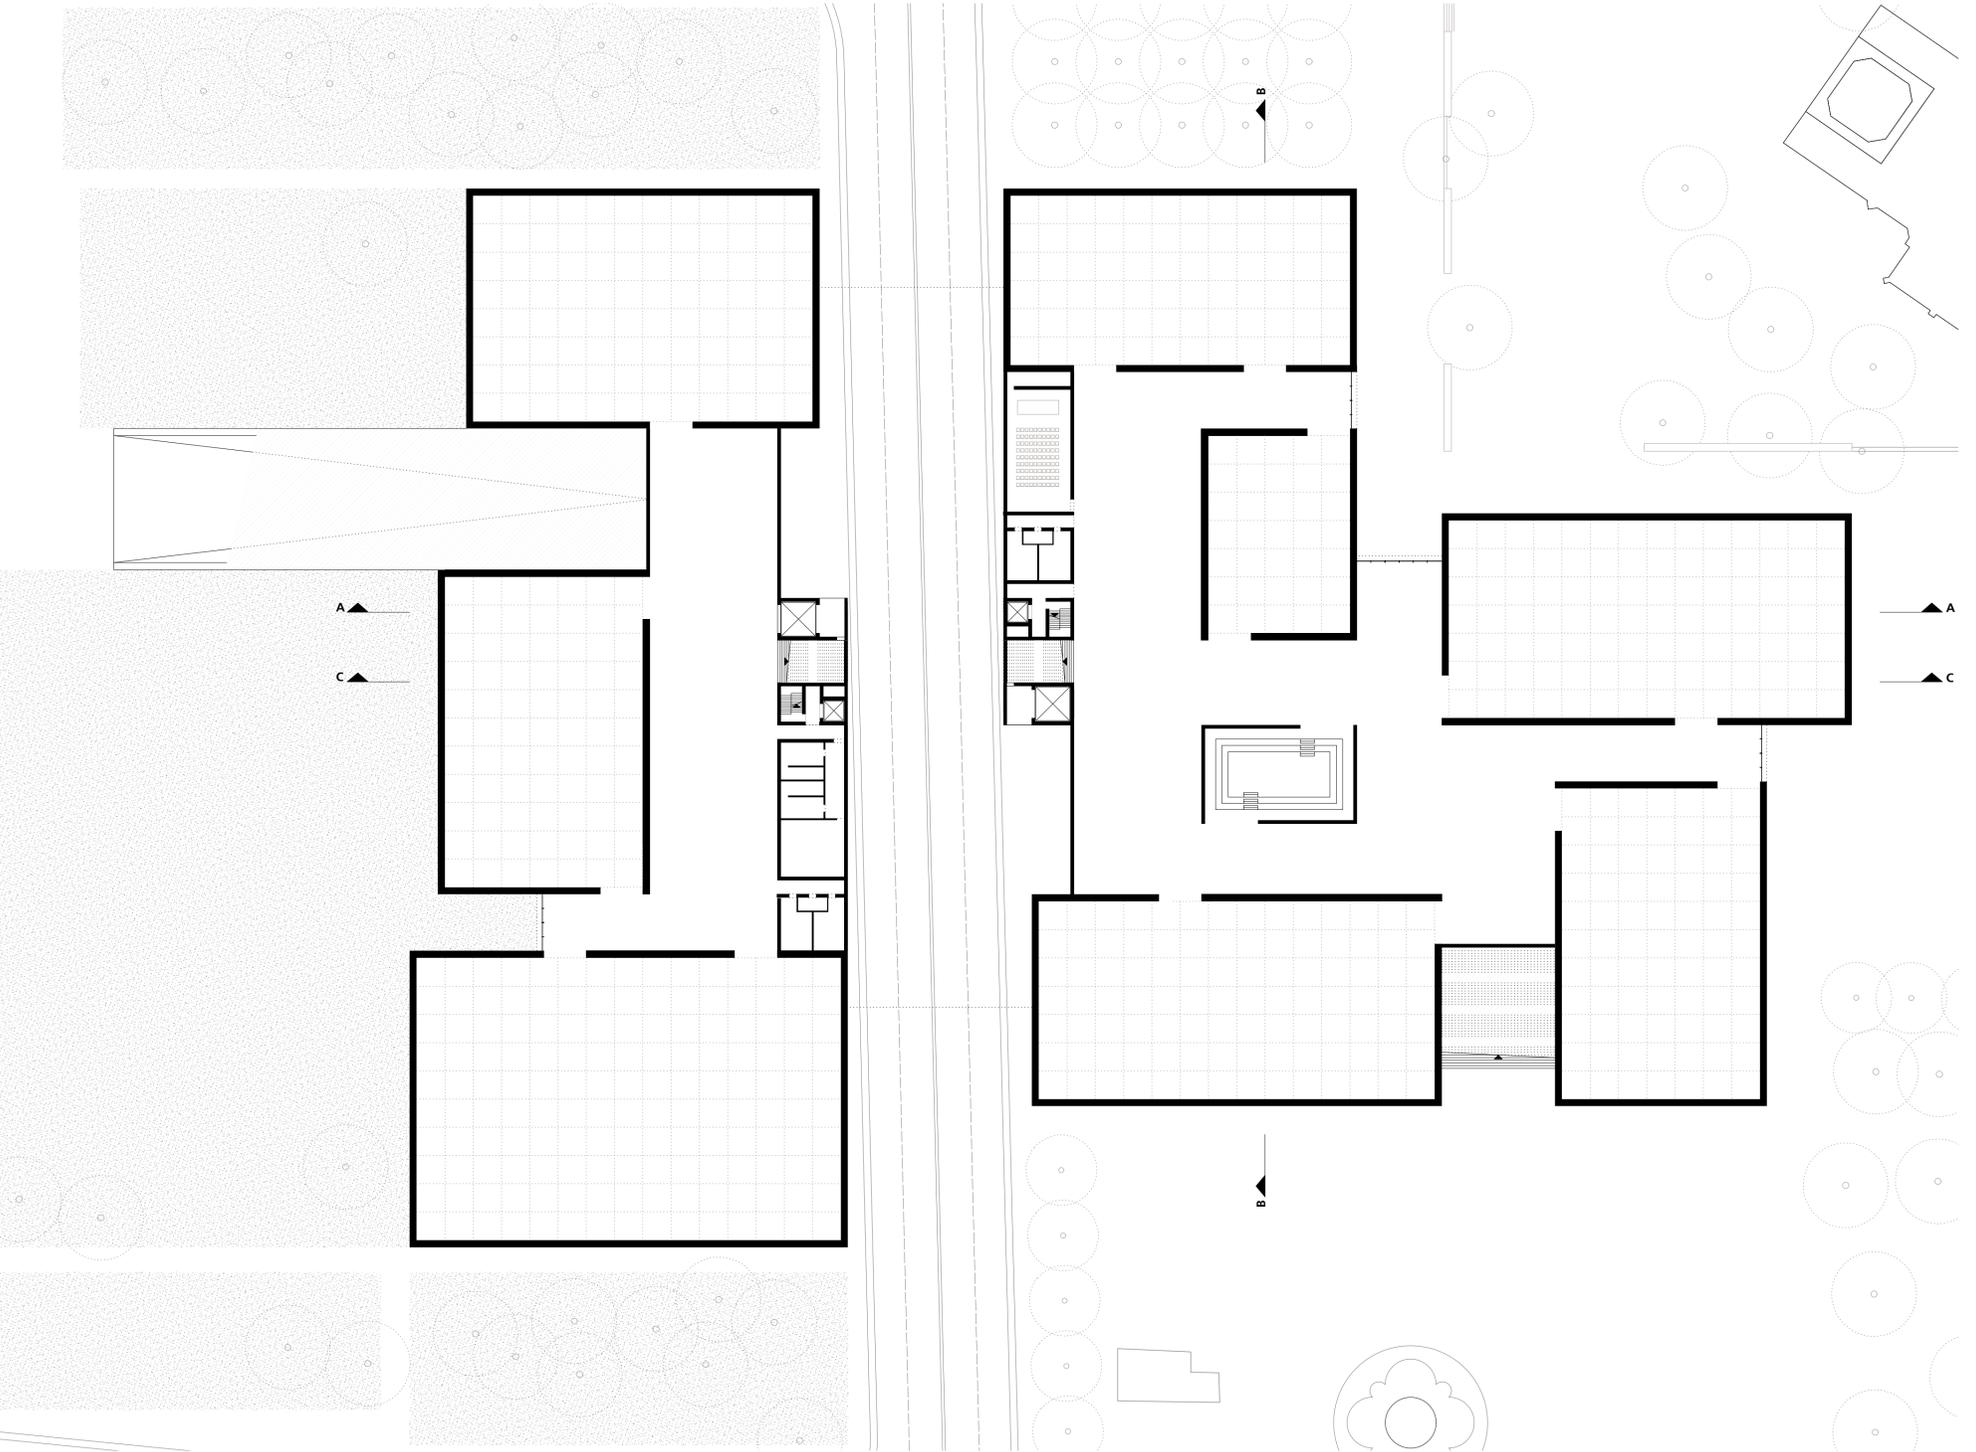

GRUNDRISS EG M 1:500

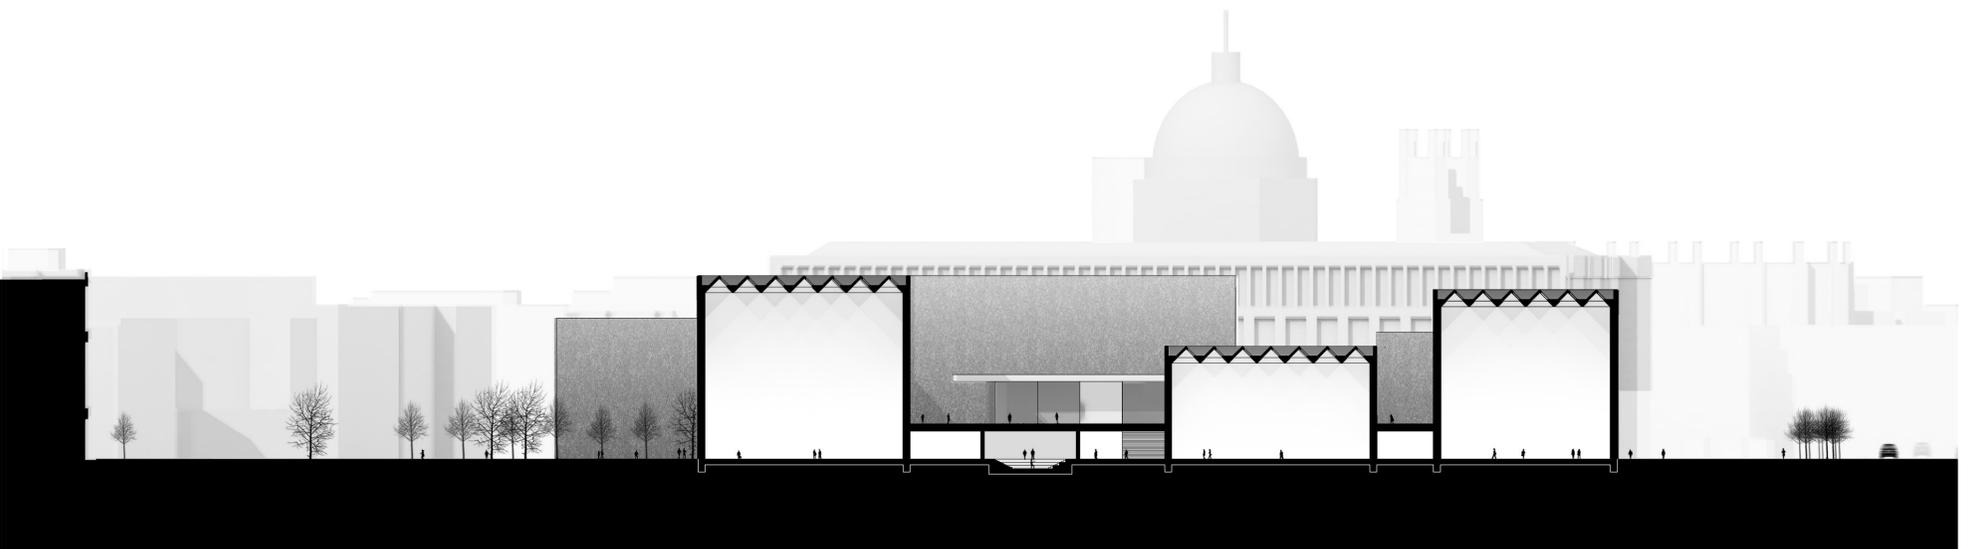

SCHNITT BB M 1:500