




Schnitt durch Haupteingang und Schulhof

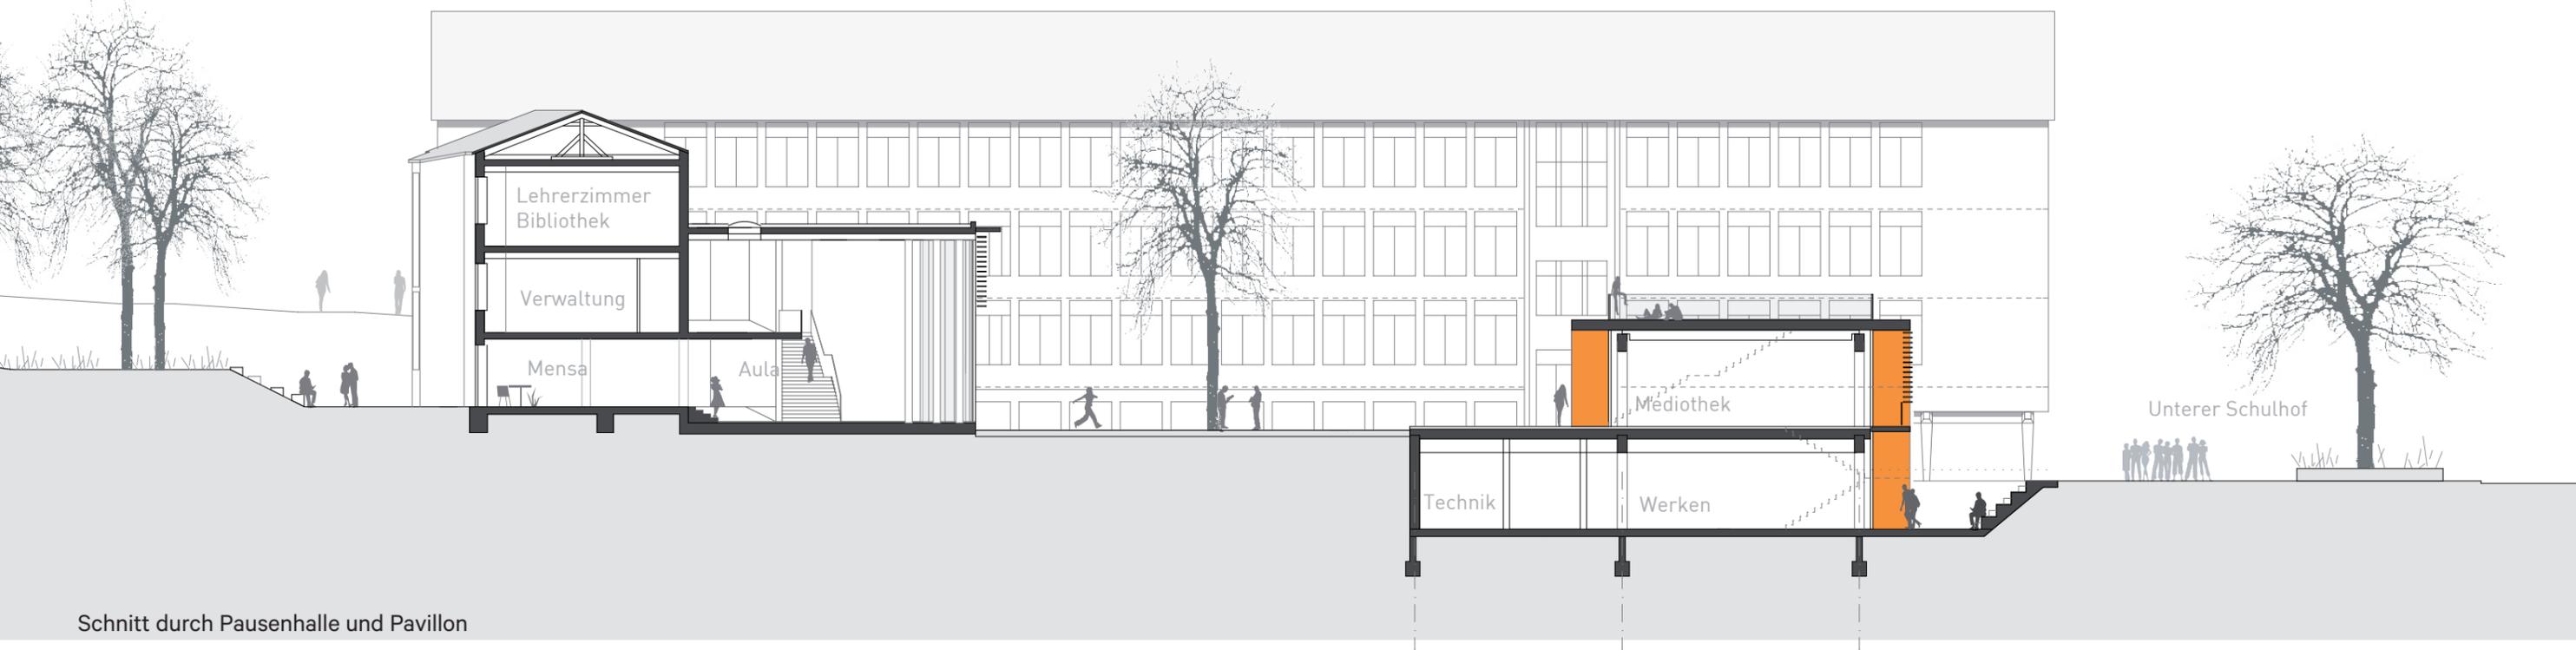

Schnitt durch Pausenhalle und Pavillon