




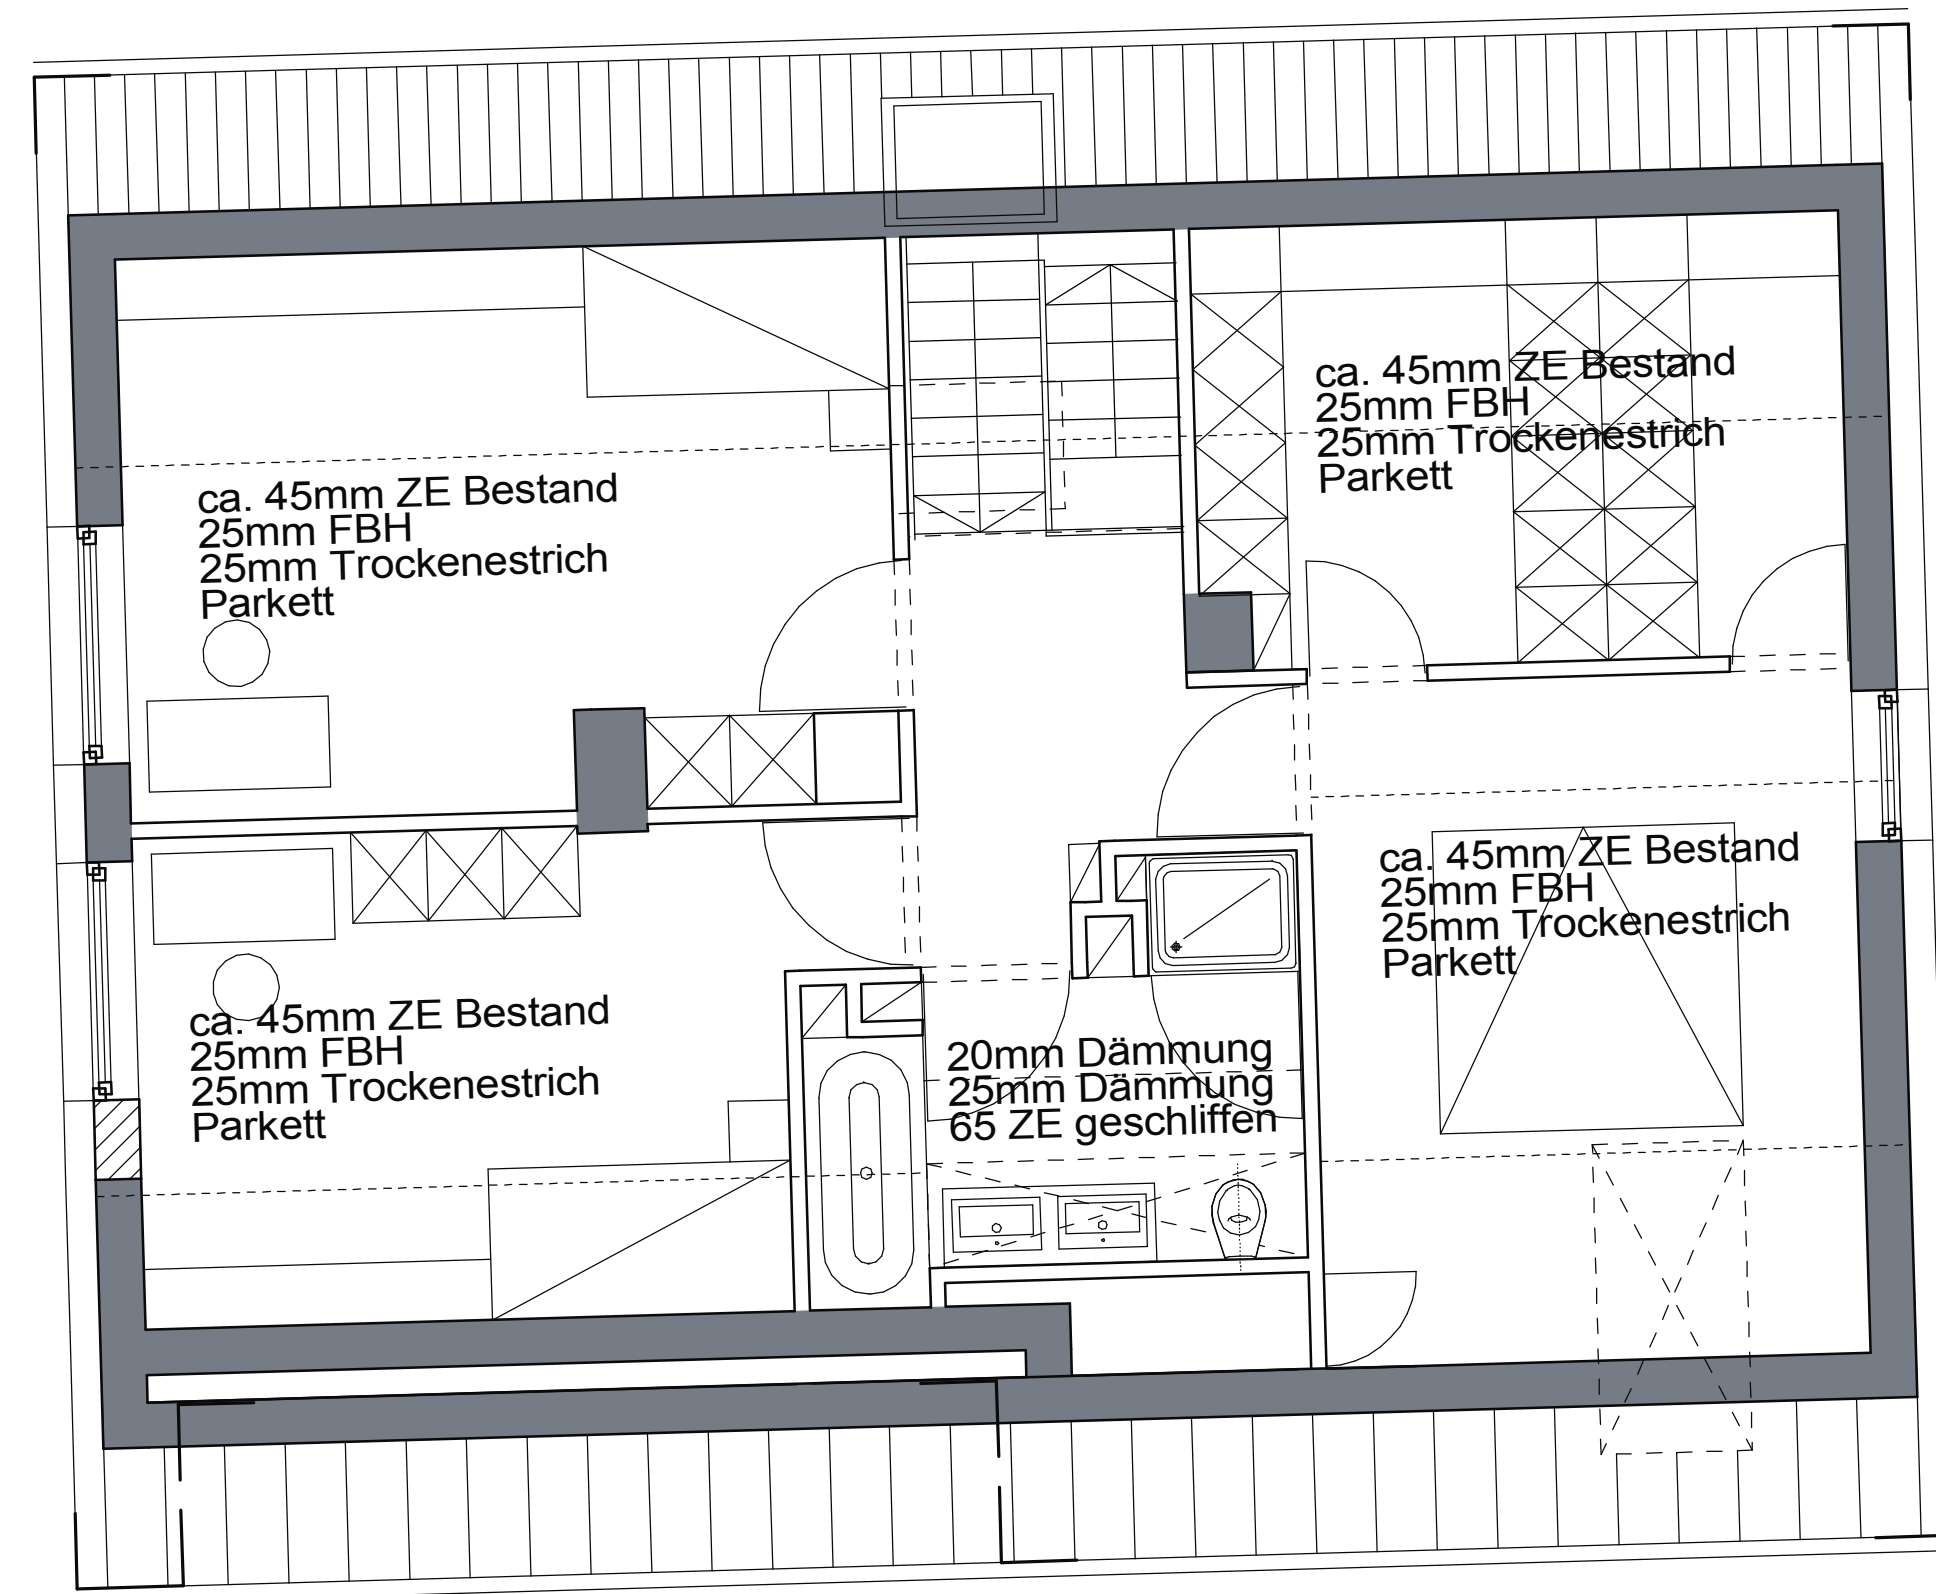


Grundriss DG

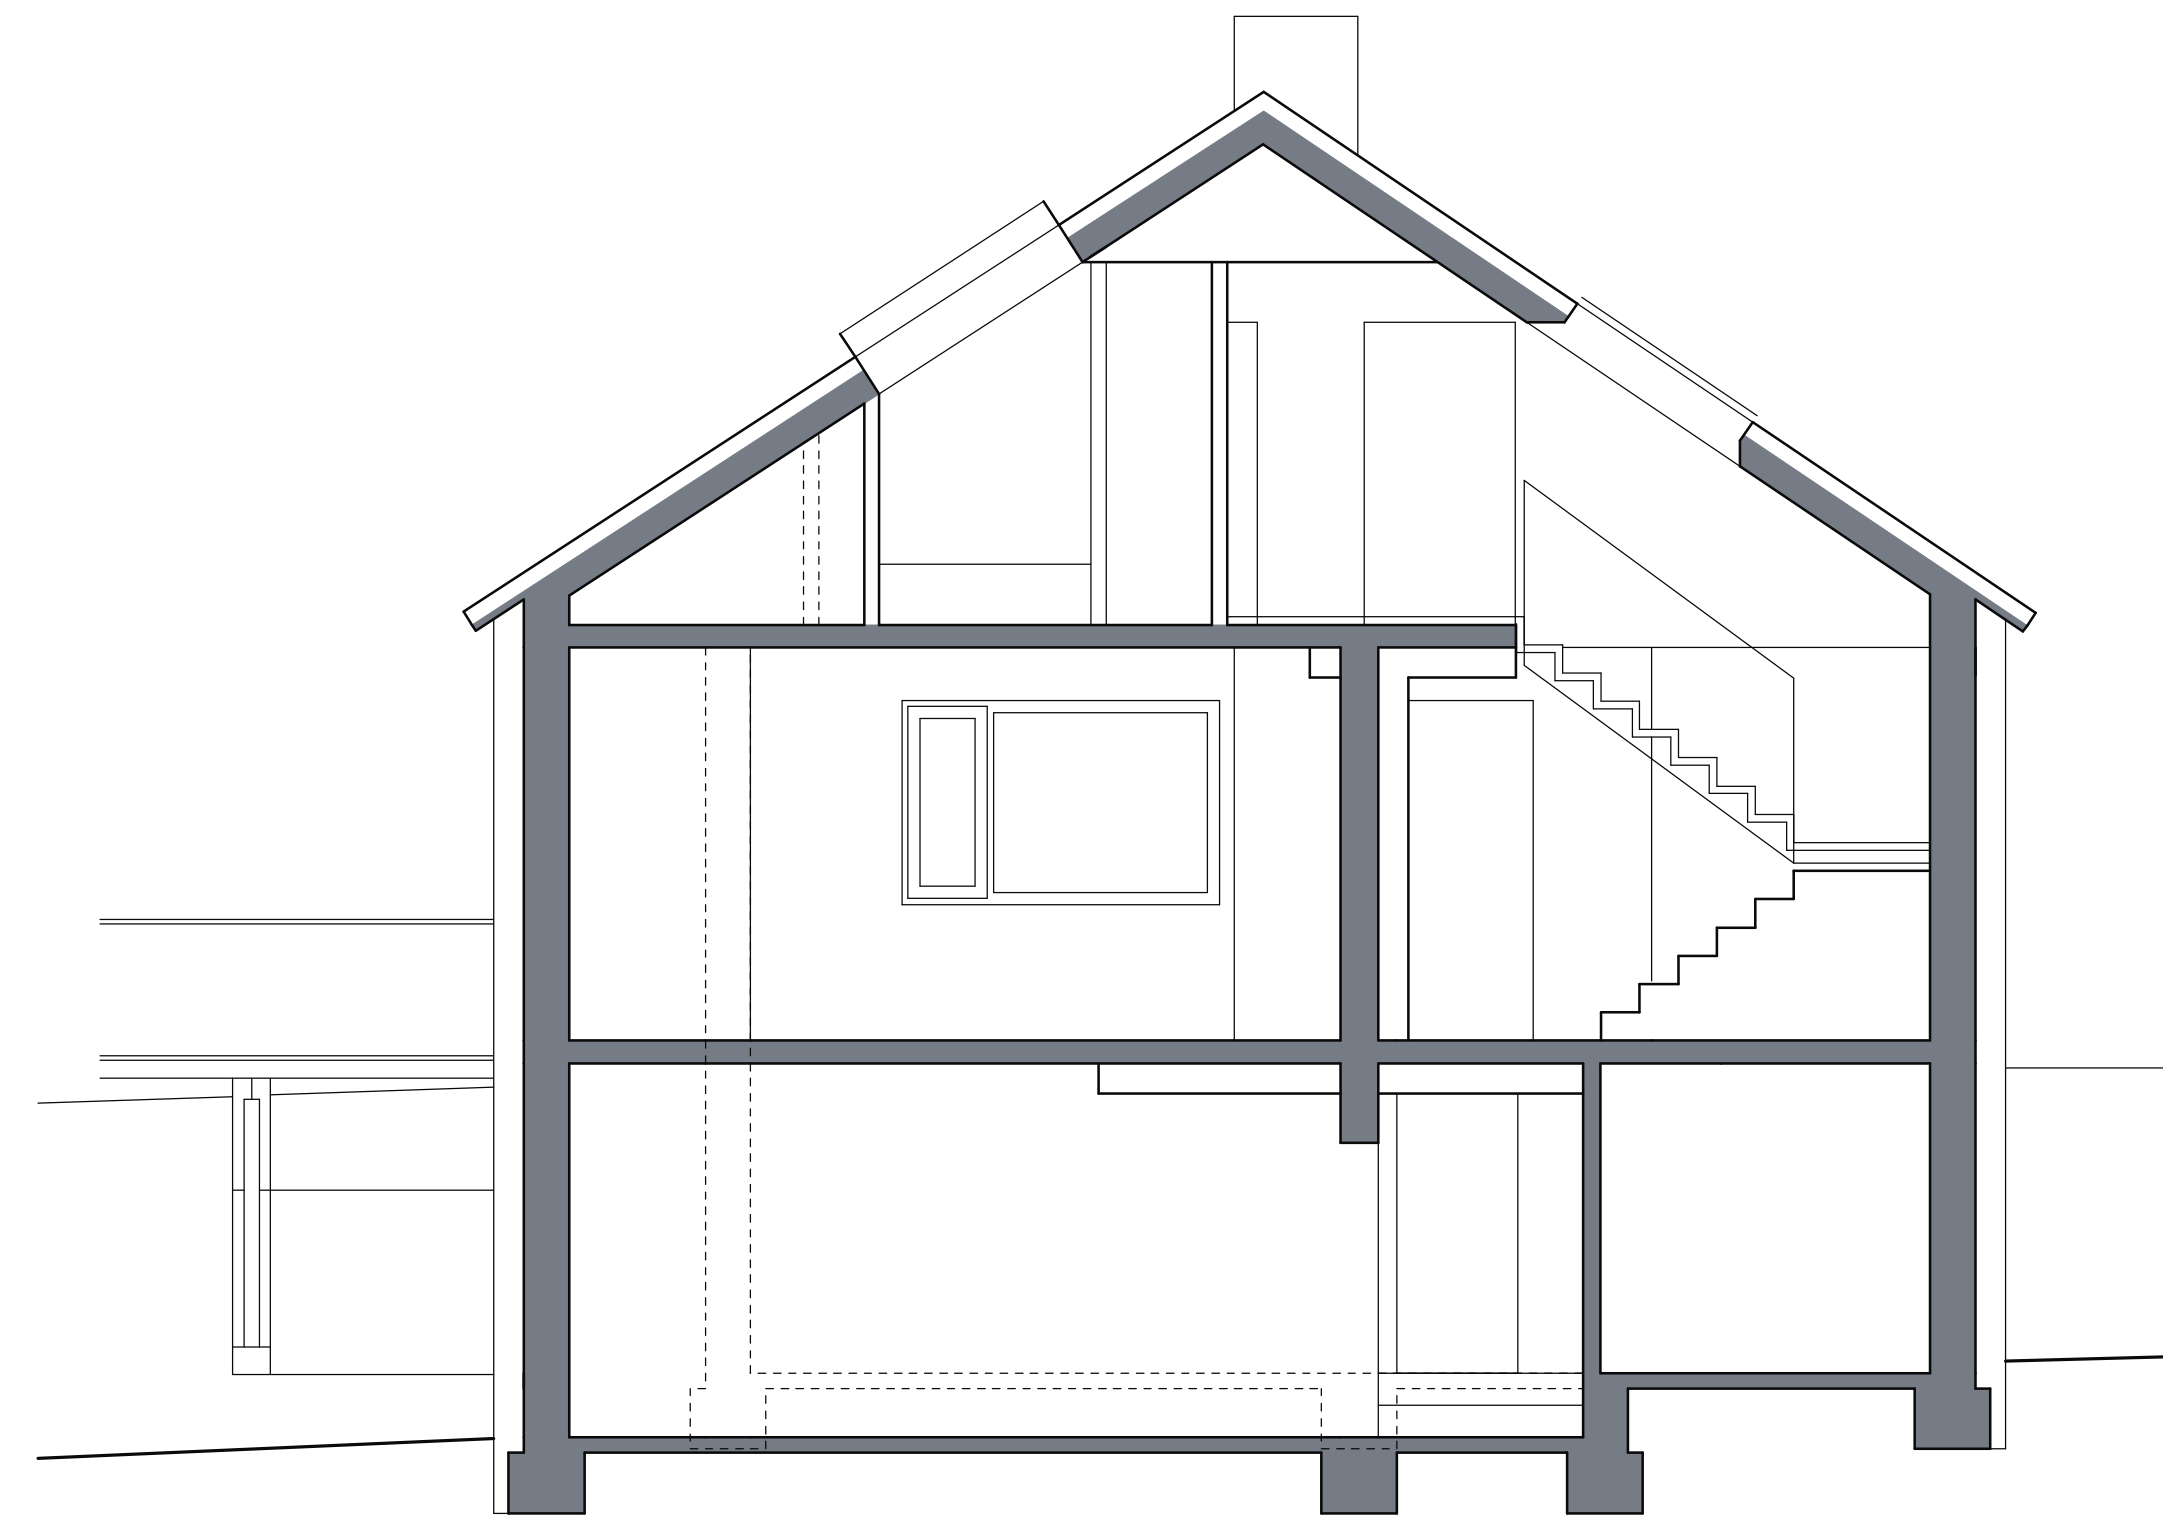

Schnitt Treppenhaus

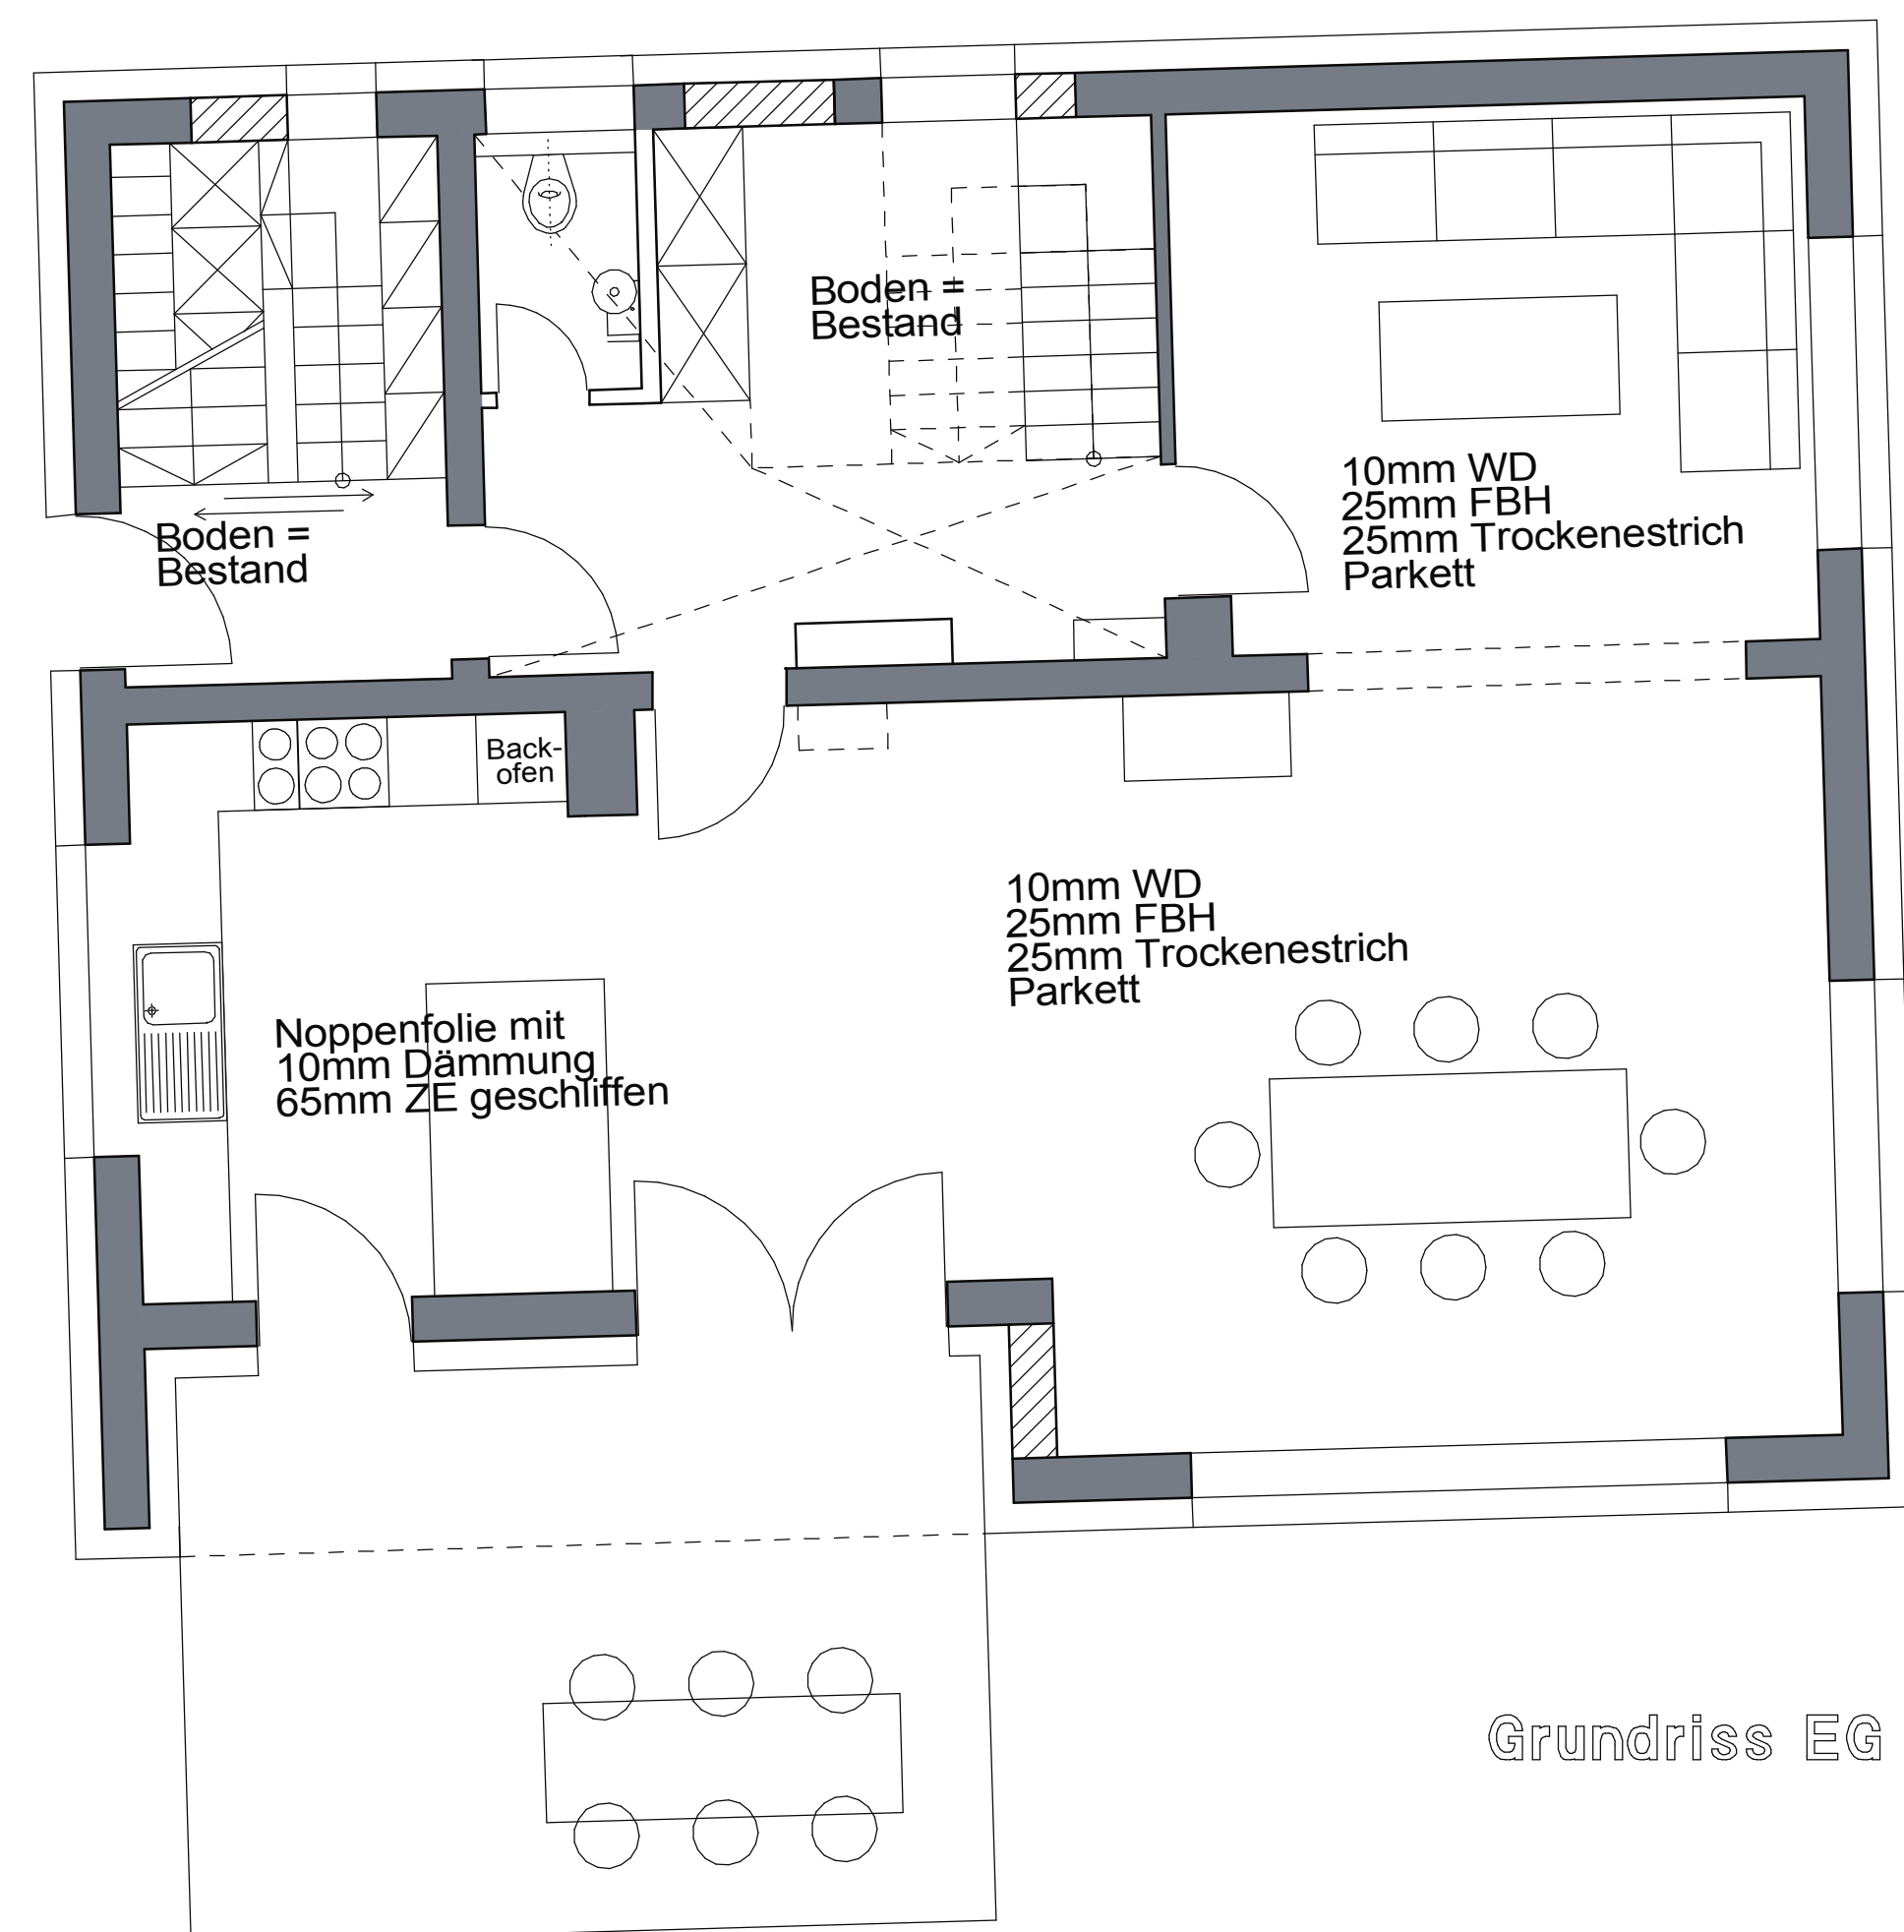

Grundriss EG

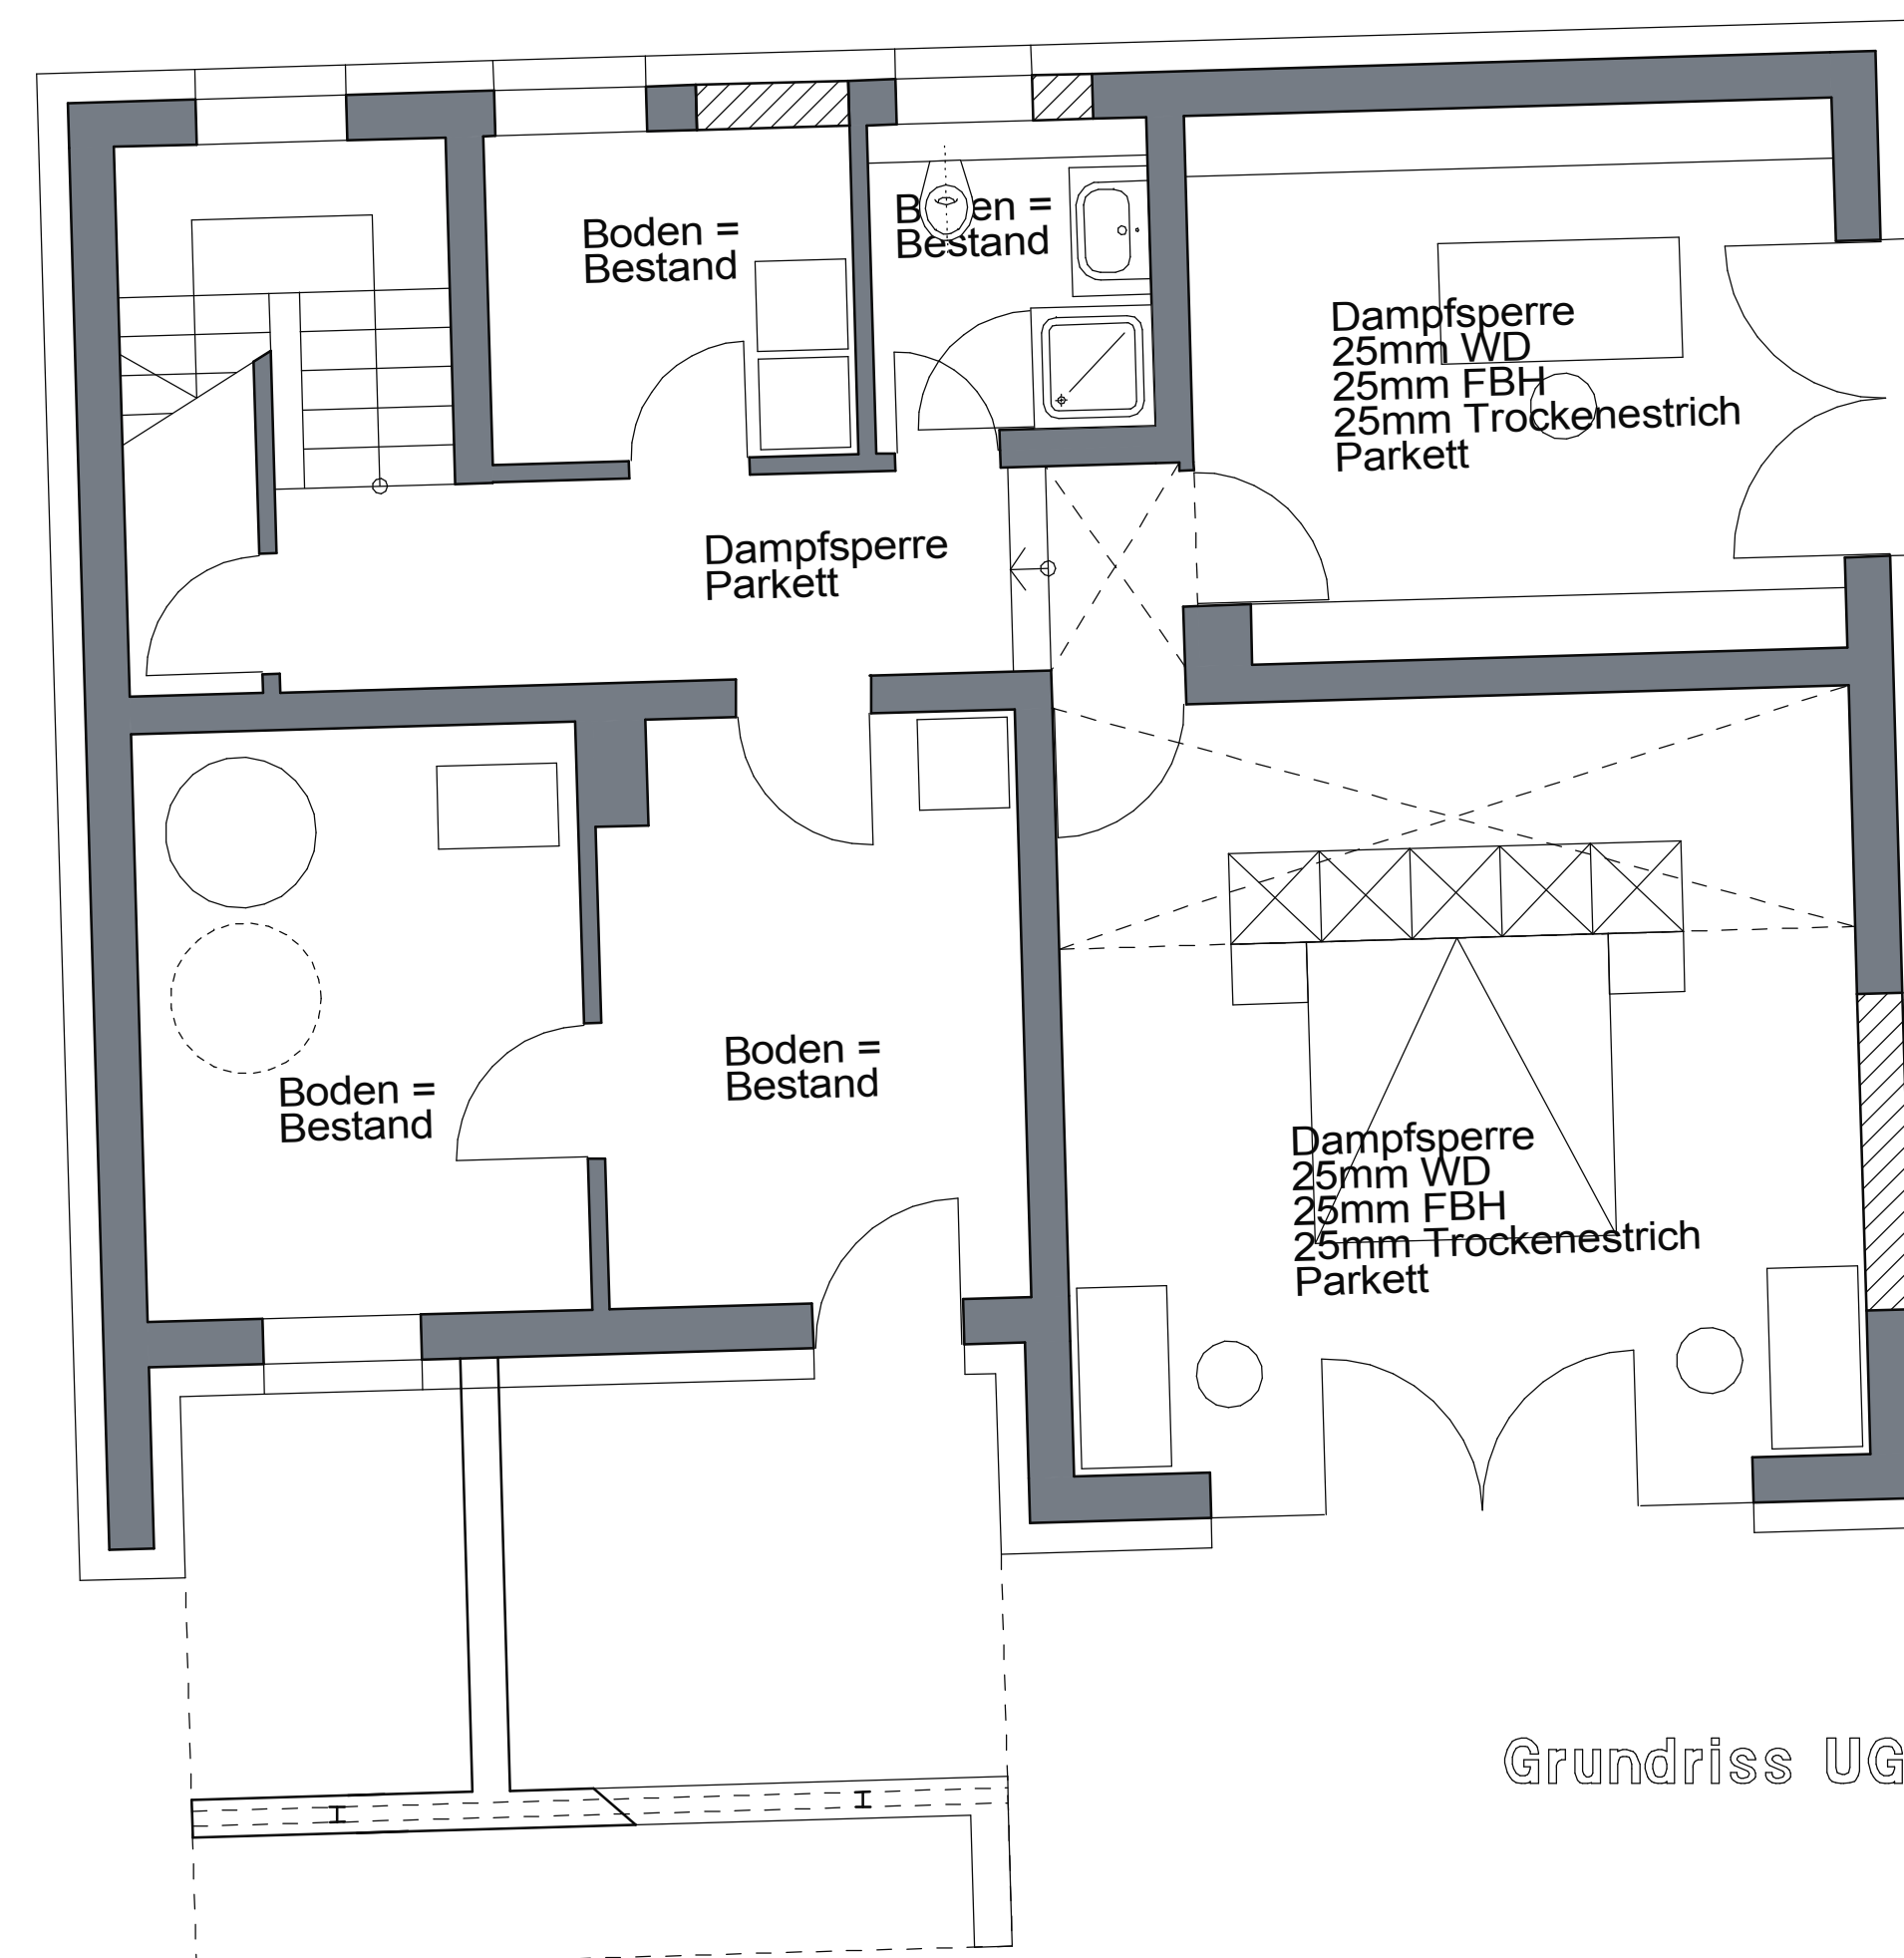

Grundriss UG