Grundriss Obergeschoss

Neubau KJK Klinik für Psychosomatische Medizin und Psychotherapie
an der Ammerland-Klinik Westerstede

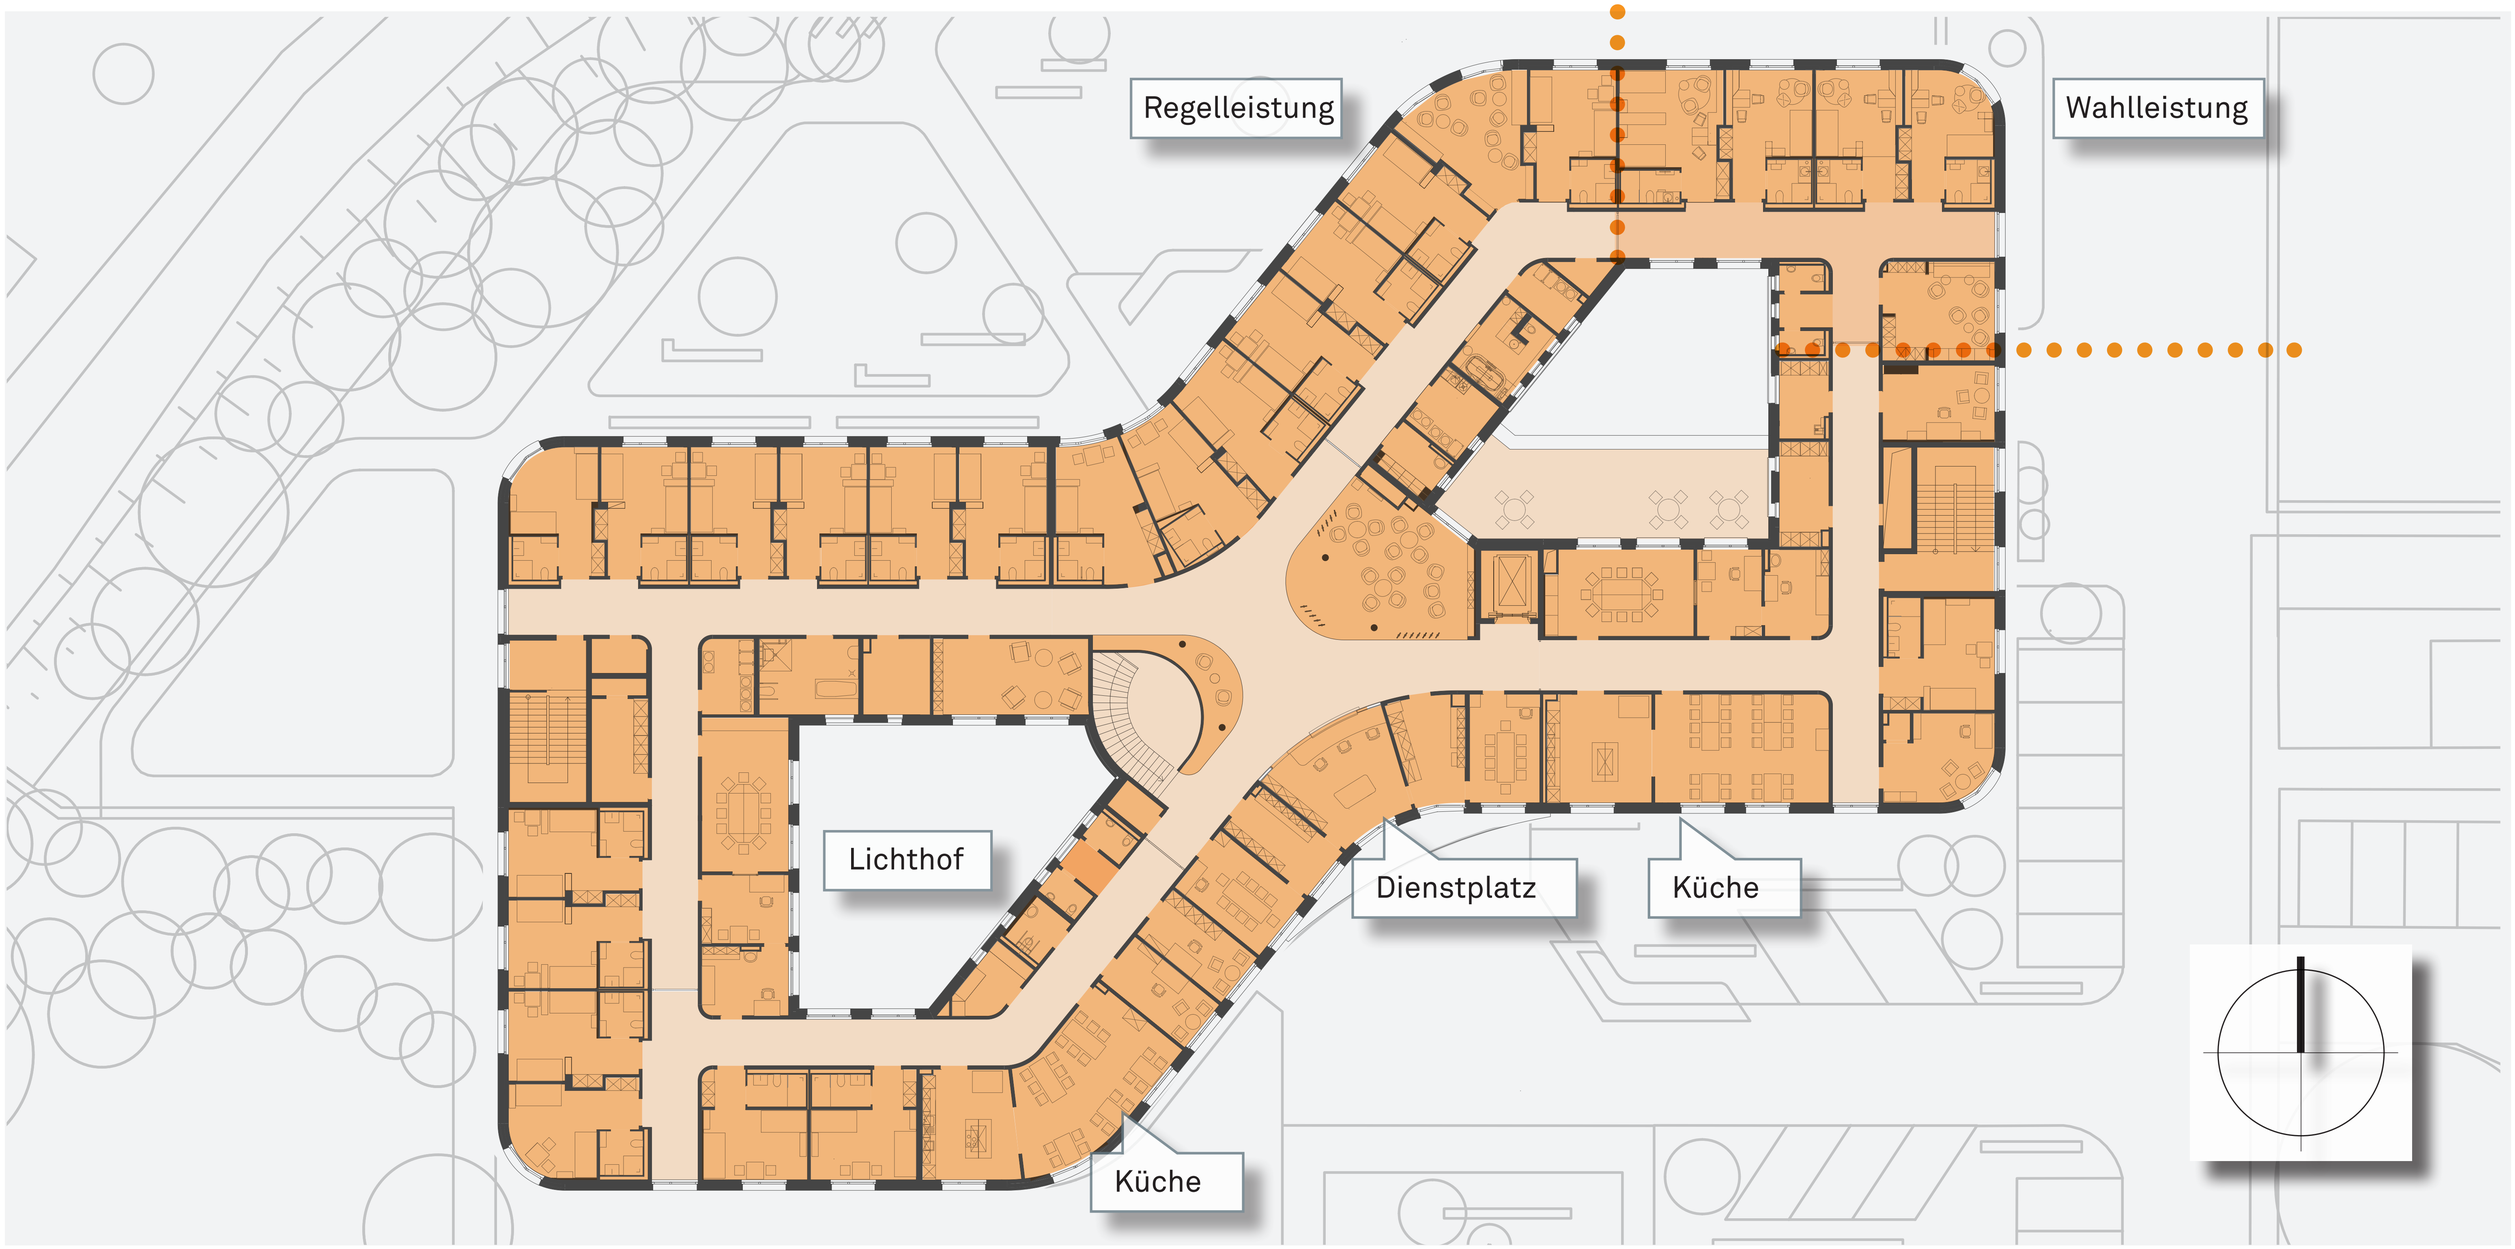

GERLACH SCHNEIDER PARTNER
ARCHITEKTEN