


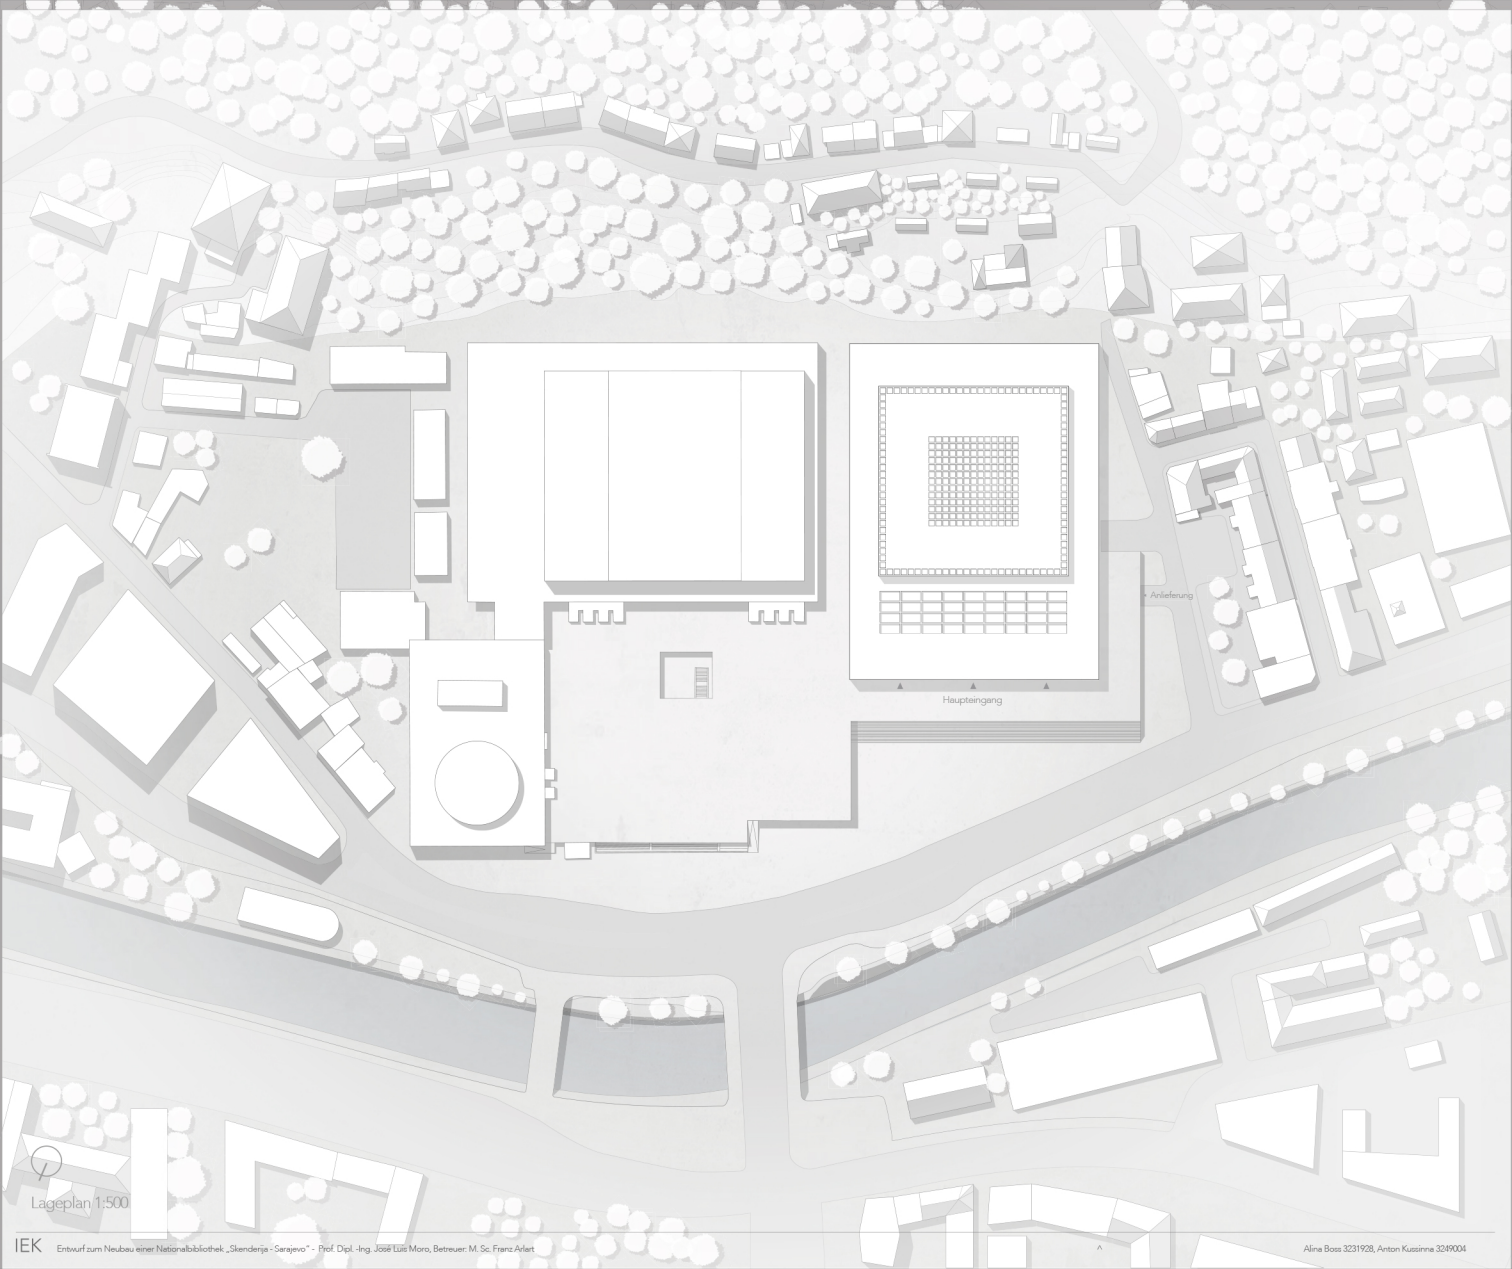

Anlieferung

Haupteingang

Lageplan 1:500