


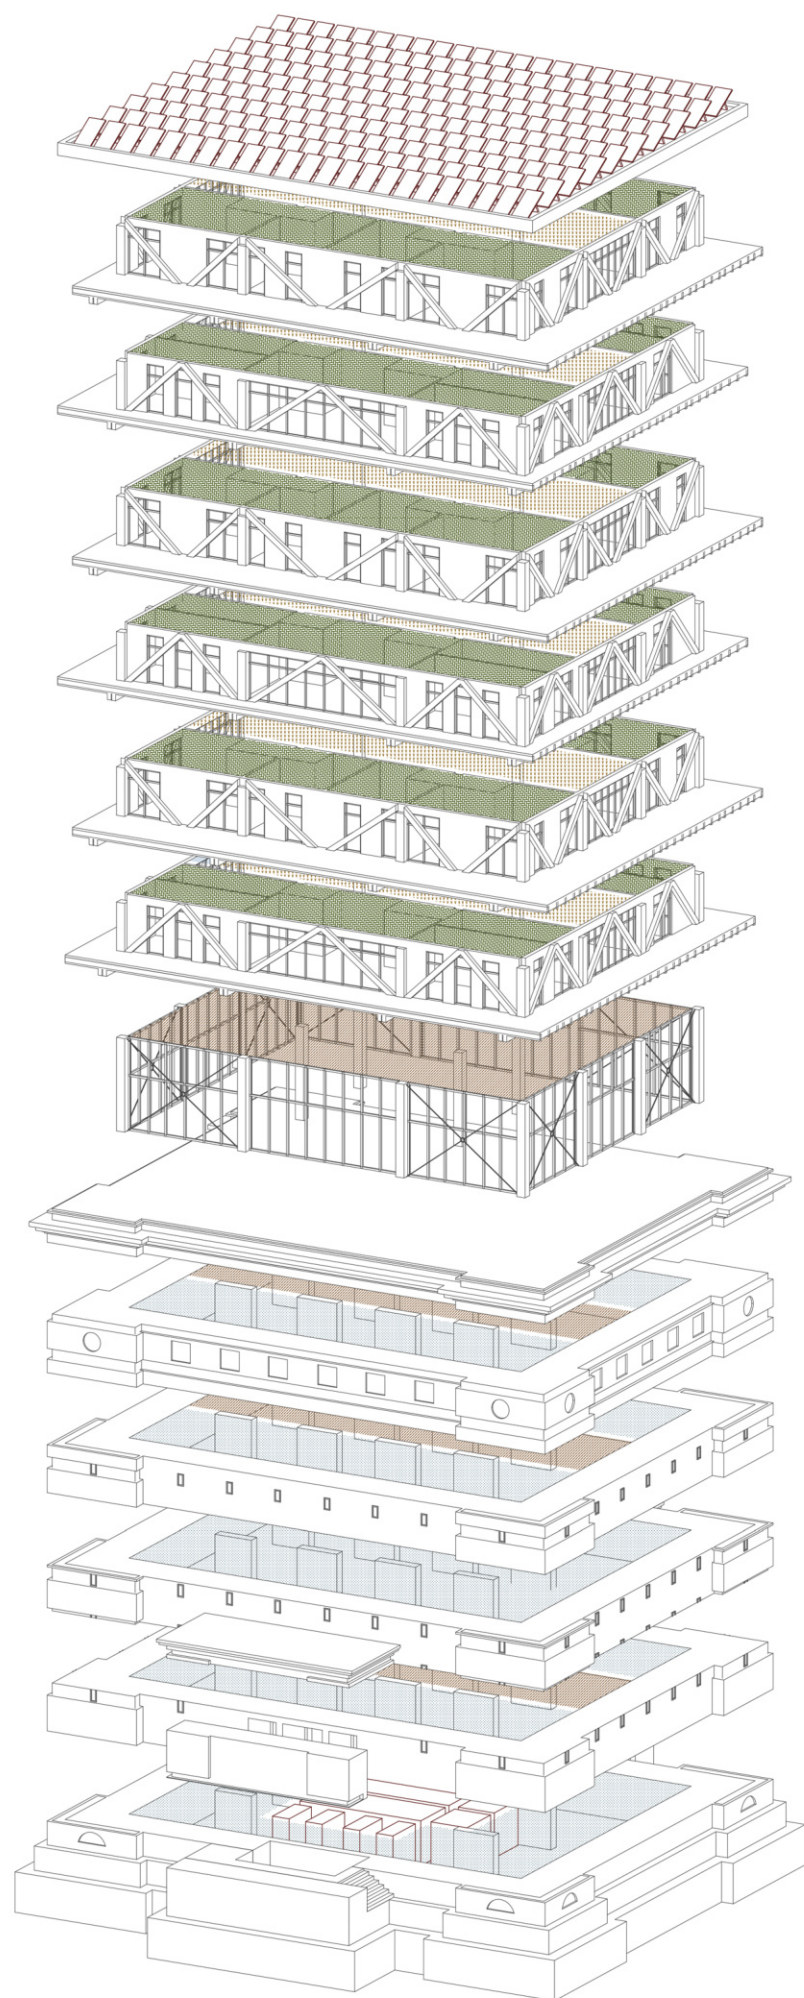

Dachfläche: Energie- und
Wärmegewinnung durch PVT

10.OG: Wohnen, Gemeinschafts-
flächen, Lagern, Terrassen

9.OG: Wohnen, Gemeinschafts-
flächen, Lagern, Terrassen

8.OG: Wohnen, Gemeinschafts-
flächen, Lagern, Terrassen

7.OG: Wohnen, Gemeinschafts-
flächen, Lagern, Terrassen

6.OG: Wohnen, Gemeinschafts-
flächen, Lagern, Terrassen

5.OG: Wohnen, Gemeinschafts-
flächen, Lagern, Terrassen

4. + 4,5. OG: Sharing Zentrum,
Café, Treffpunkt, Stadtbalkon



3. OG: Schaulager (flexibel),
Lagerboxen, Werkstätten

2. OG: Lagerabteile, Sortier-
raum, Werkstatt

1. OG: Maximal verdichtetes
Lager

EG: Ankommen, Informieren,
Verwalten, Lagern

UG: Energielager, Technik, Lag-
erabteile

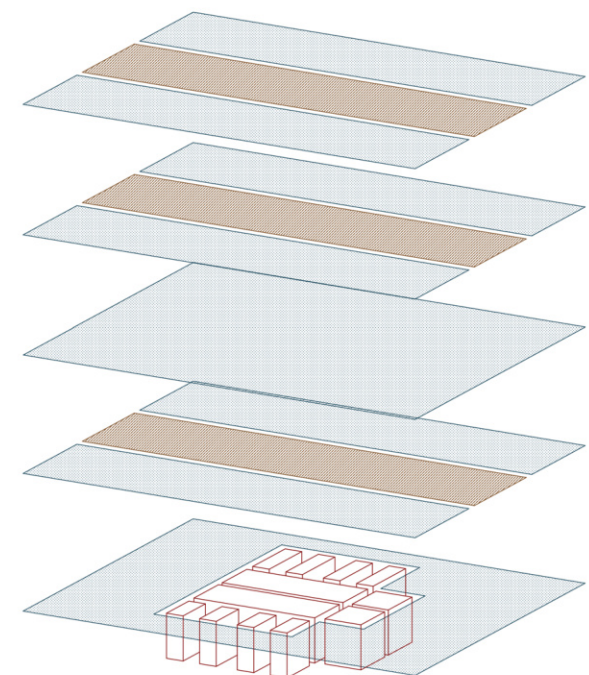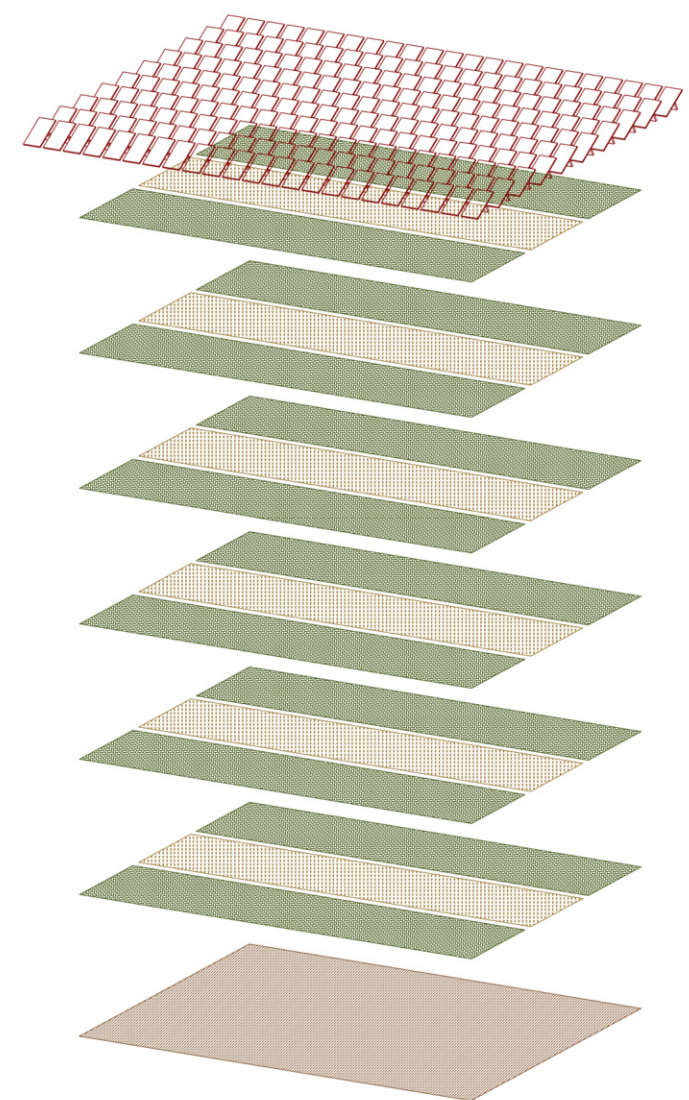

■ Lagern ■ Gemeinschaft ■ Wohnen ■ Energie

Nutzungskonzept
Gliederung & Verzahnung der Bereiche