



Grundriss OG III | 1 : 200

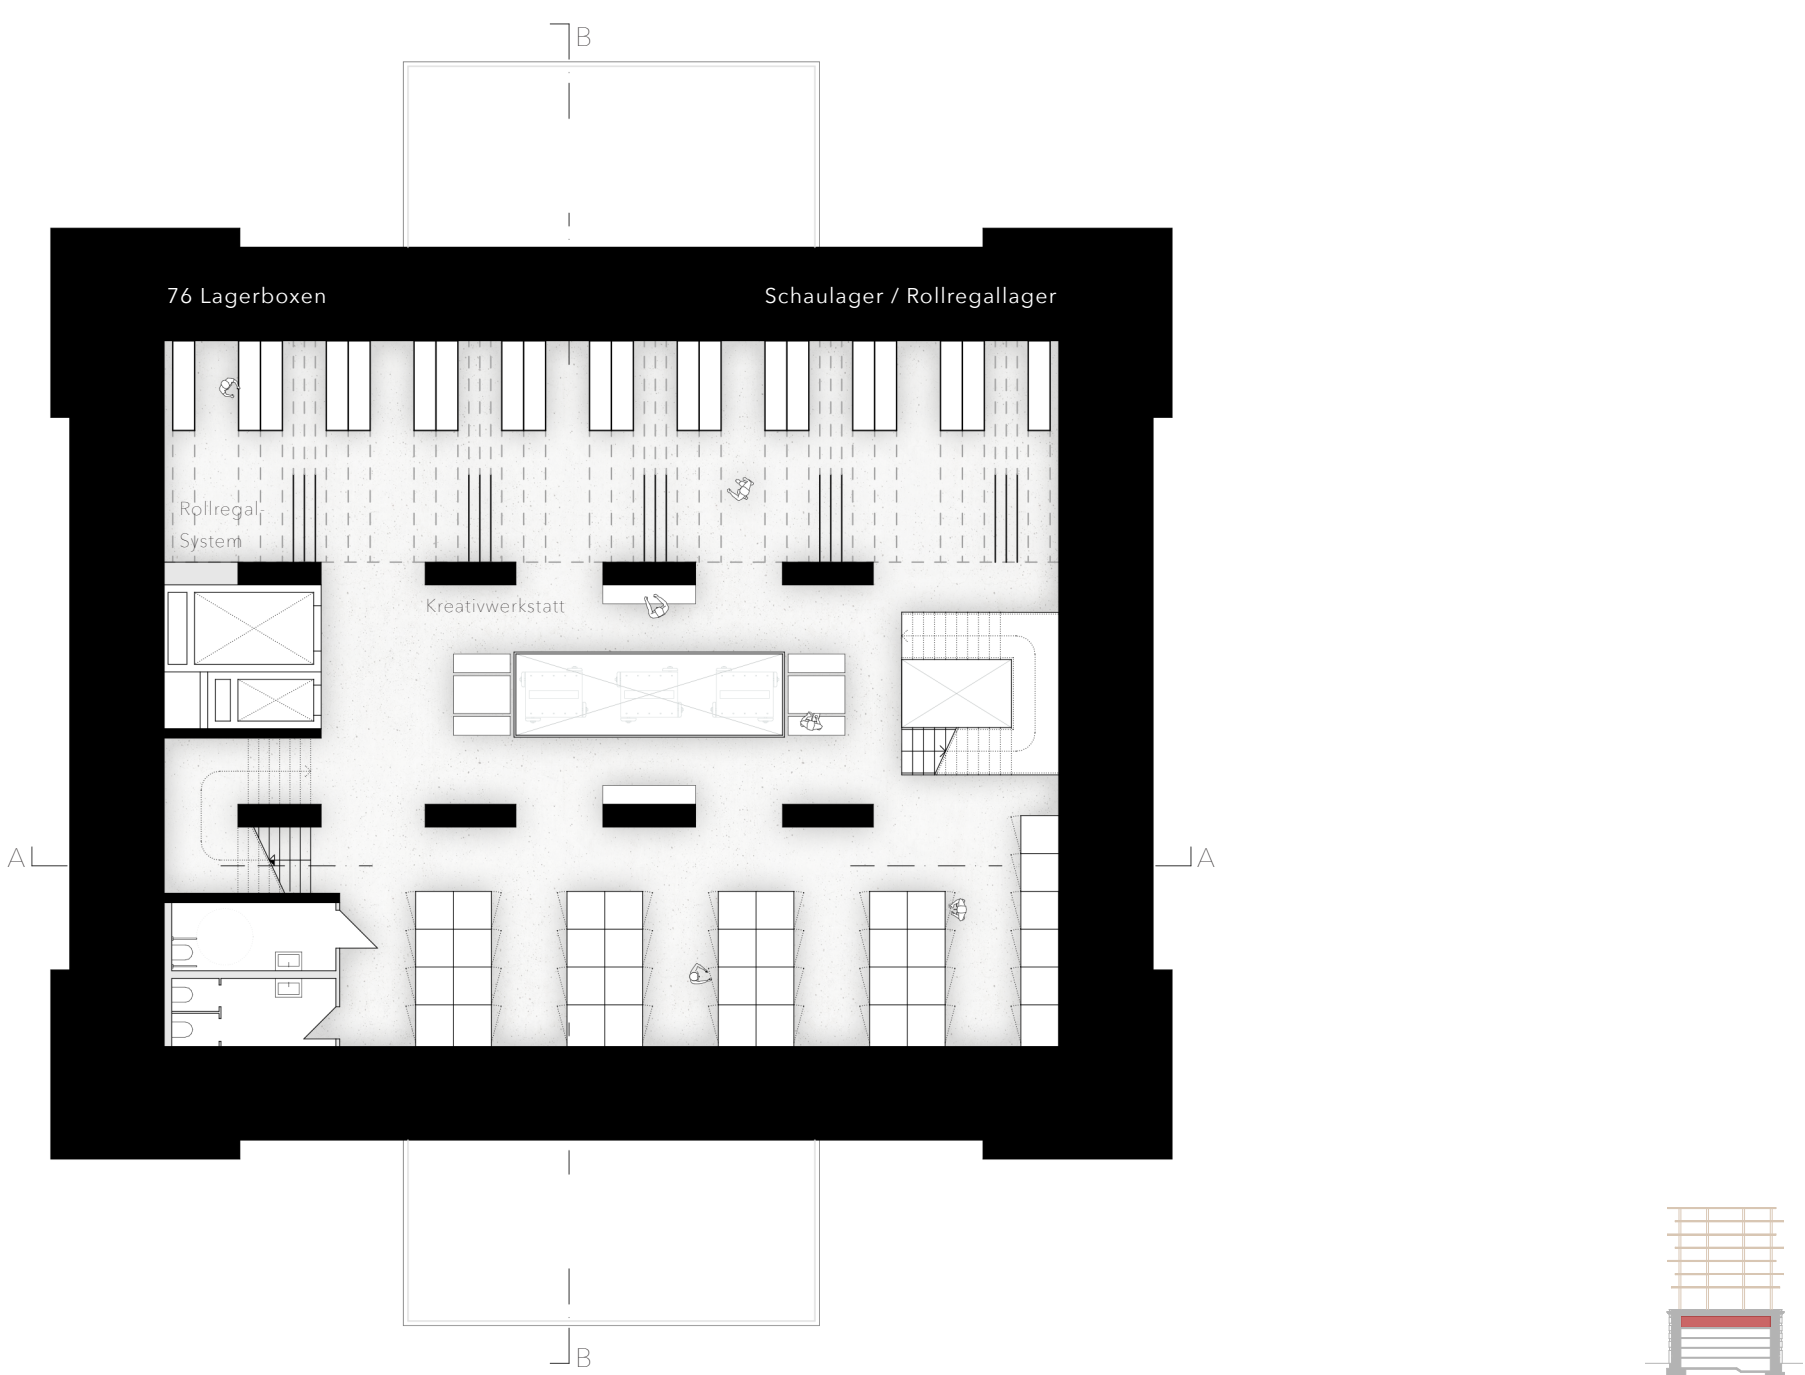

Grundriss OG II | 1 : 200

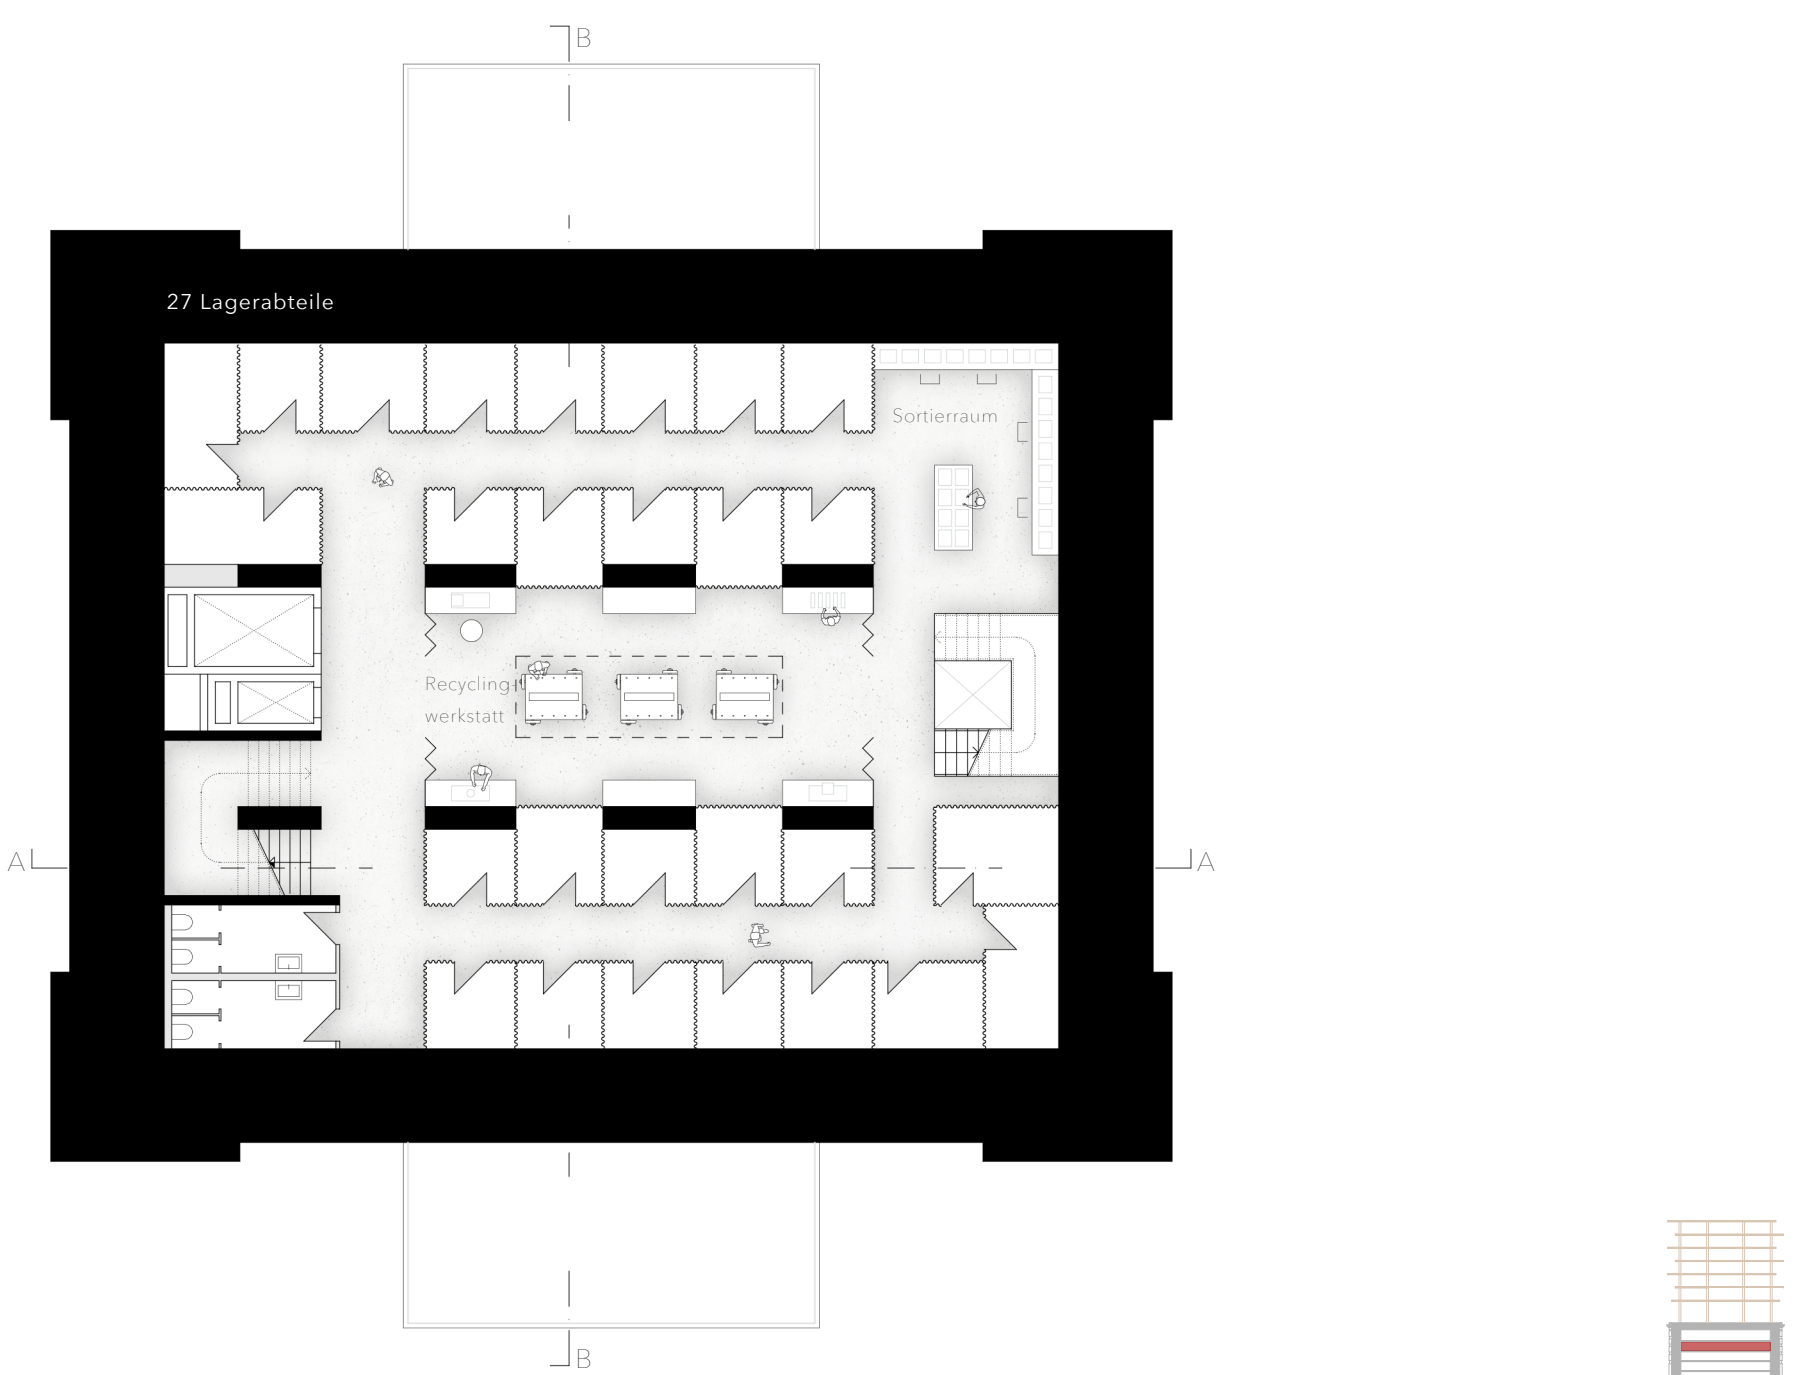

Grundriss OG I | 1 : 200

