


15 cm	extensive Begrünung
1 cm	Bitumendachbahn
16-39 cm	Wärmedämmung, Gefälledämmung WLS 035
0,5 cm	Dampfbremsfolie
15 cm	Trapezblech

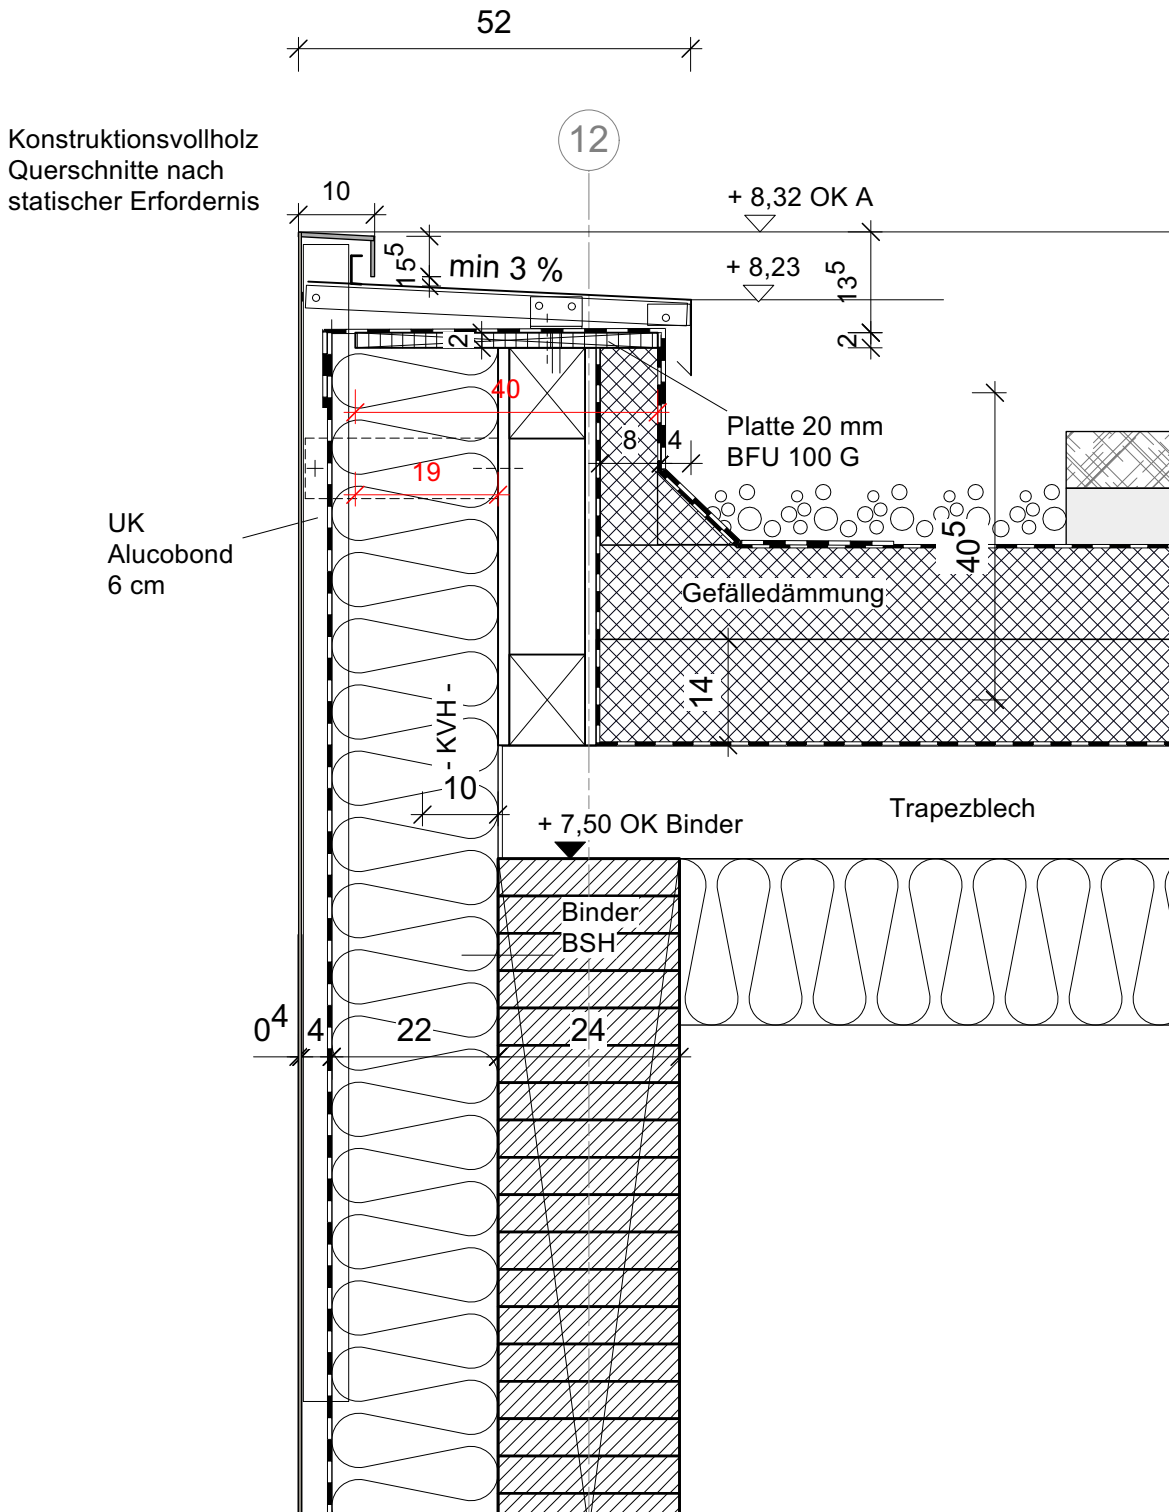

Schnitt
M 1:10

Alle Maße sind am Bau verantwortlich zu prüfen. Abweichungen oder Bedenken gegen die geplante Ausführung, wie auch Unstimmigkeiten in Plänen und sonstige Ausführungsunterlagen sind mit der Bauleitung vor der Ausführung zu klären.

Bei Widersprüchen zwischen Plänen und sonstigen Ausführungsunterlagen gilt der jeweilige größere Maßstab, bzw. das aktuellere Datum.

b	10.05.2023	BFU Platte Länge		
a	20.04.2023	Attika		DM
Index	Datum	Plan erstellt		gez.

Plannummer:

Projekt:

Projekt:
Neubau Mensa Stade
Realschule Camper Höhe
Planbezeichnung:
Attika Mensadach Süd

Datum:

02.06.2022

Maßstab:
1:10 / A4

Bauherr:

Hansestadt Stade

Fachbereich Stadtplanung und Hochbau
Hagedorn 6, 21682 Stade
Tel. 04141 / 401-175
GWS@stadt-stade.de

**andreas
schneider
architekten**

GmbH & Co. KG | Kohlhöckerstraße 61 | 28203 Bremen
www.schneider-architekten.de | office@schneider-architekten.de
Tel. 0421. 434137-0 | Fax 0421. 434137-2