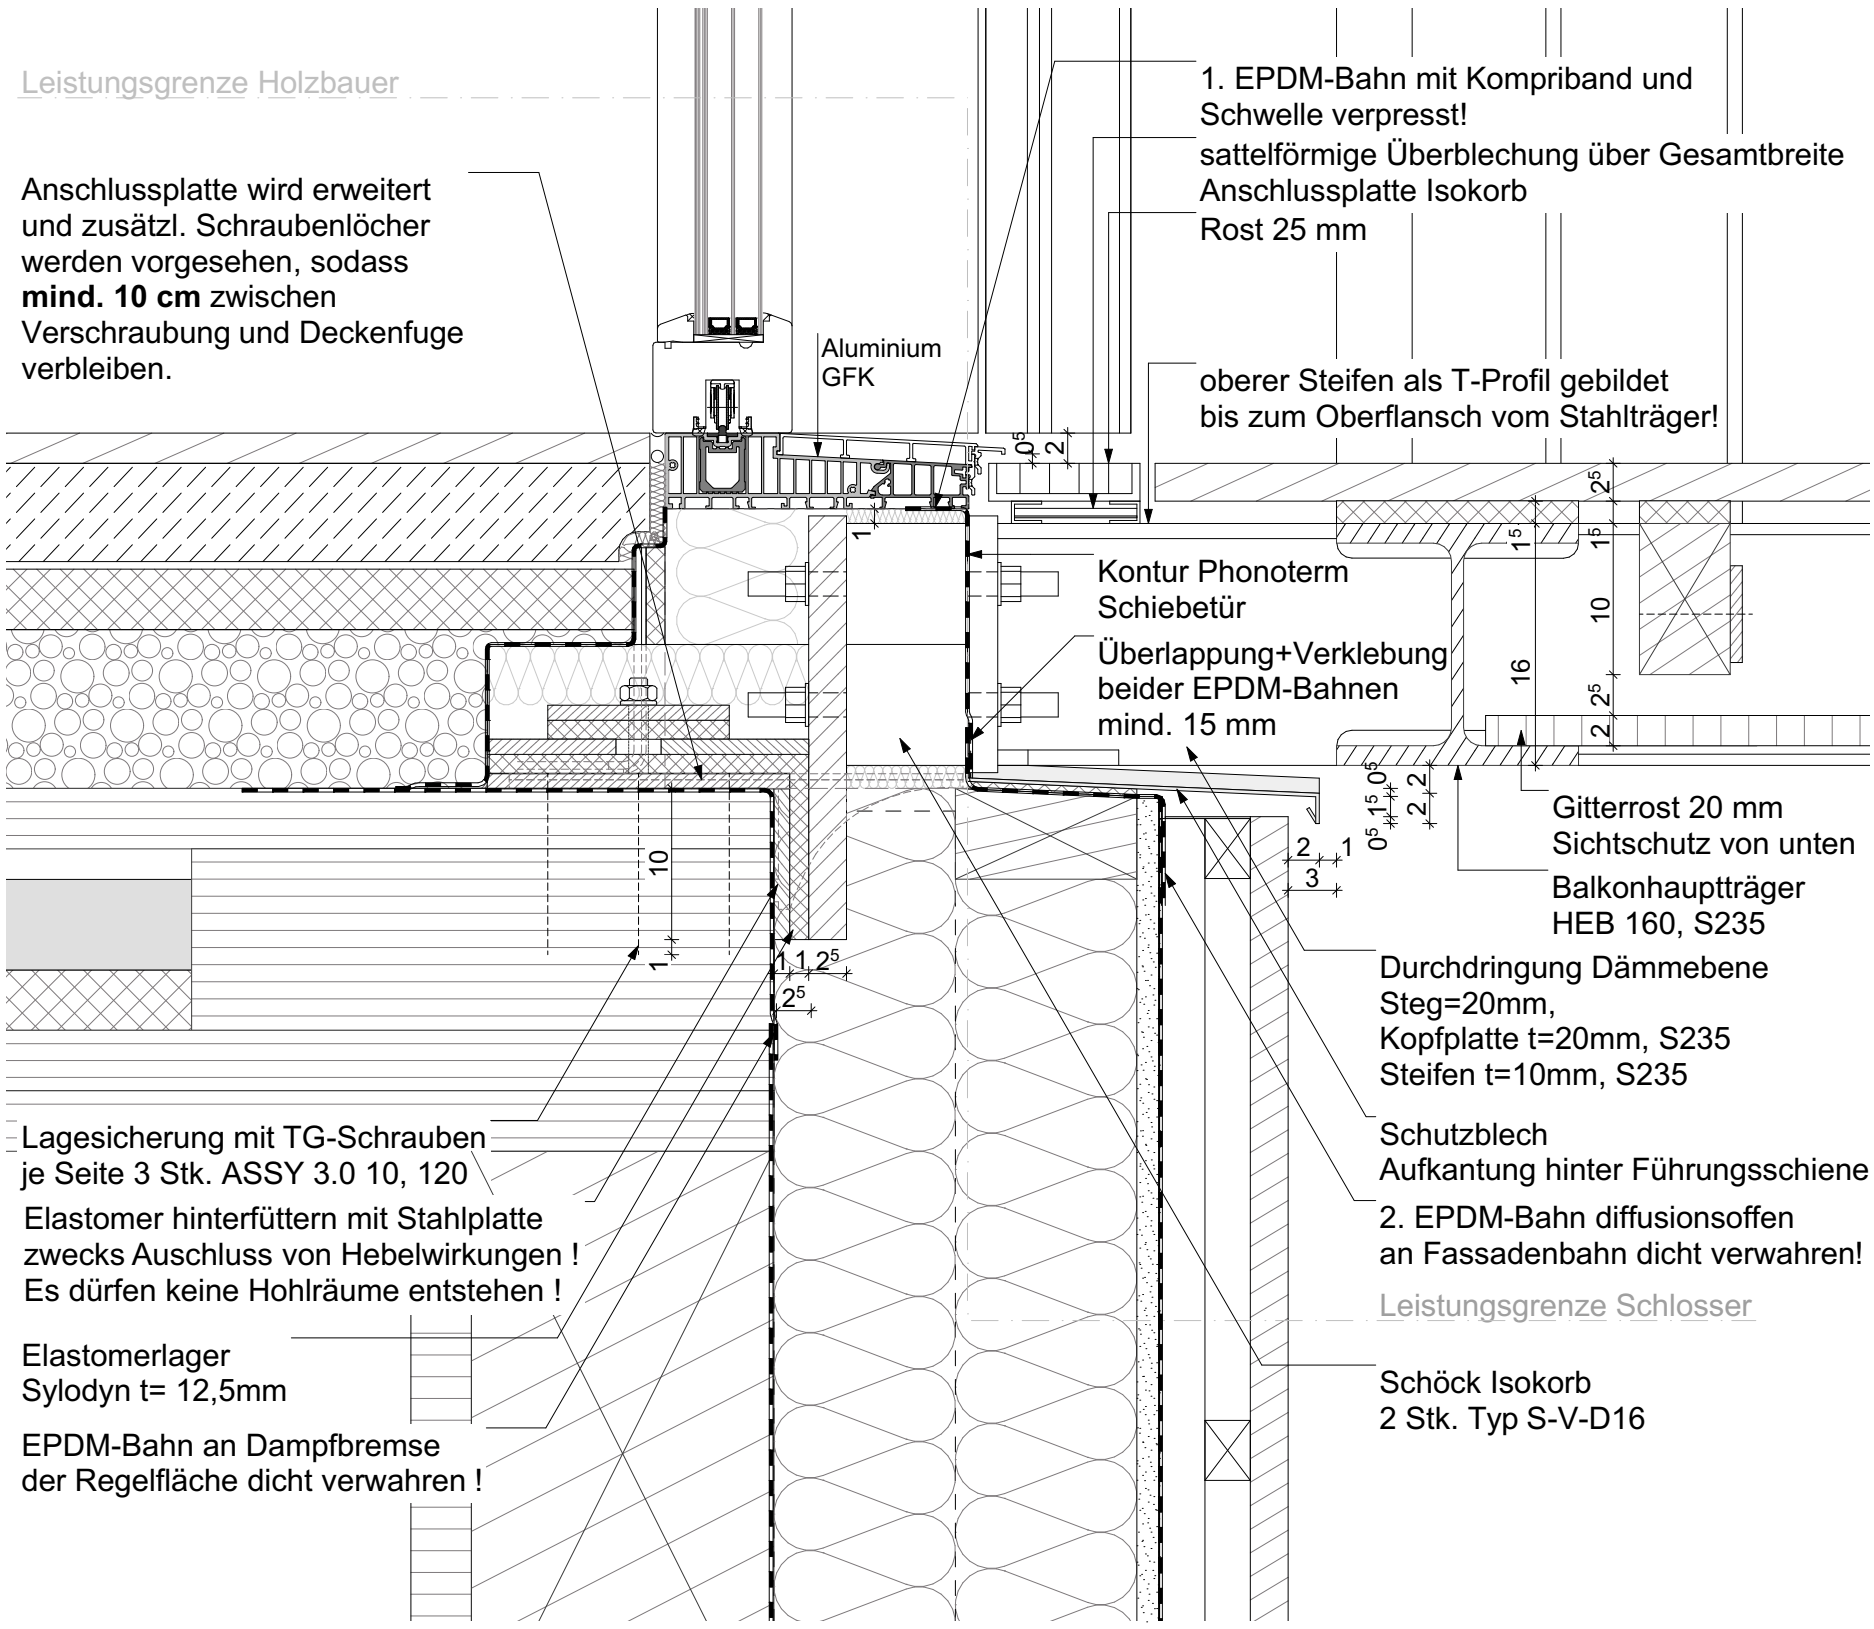
Leistungsgrenze Holzbauer
1. EPDM-Bahn mit Kompriband und Schwelle verpresst!
sattelförmige Überblechung über Gesamtbreite
Anschlussplatte Isokorb
Rost 25 mm
Anschlussplatte wird erweitert und zusätzl. Schraubenlöcher werden vorgesehen, sodass **mind. 10 cm** zwischen Verschraubung und Deckenfuge verbleiben.
Aluminium
GFK
oberer Steifen als T-Profil gebildet bis zum Oberflansch vom Stahlträger!
Kontur Phonoterm Schiebetür
Überlappung+Verklebung beider EPDM-Bahnen mind. 15 mm
Gitterrost 20 mm
Sichtschutz von unten
Balkonhauptträger HEB 160, S235
Durchdringung Dämmebene
Steg=20mm,
Kopfplatte t=20mm, S235
Steifen t=10mm, S235
Schutzblech
Aufkantung hinter Führungsschiene
2. EPDM-Bahn diffusionsoffen an Fassadenbahn dicht verwahren!
Leistungsgrenze Schlosser
Schöck Isokorb
2 Stk. Typ S-V-D16
Lagesicherung mit TG-Schrauben je Seite 3 Stk. ASSY 3.0 10, 120
Elastomer hinterfüttern mit Stahlplatte zwecks Auschluss von Hebelwirkungen !
Es dürfen keine Hohlräume entstehen !
Elastomerlager
Sylodyn t= 12,5mm
EPDM-Bahn an Dampfbremse der Regelfläche dicht verwahren !