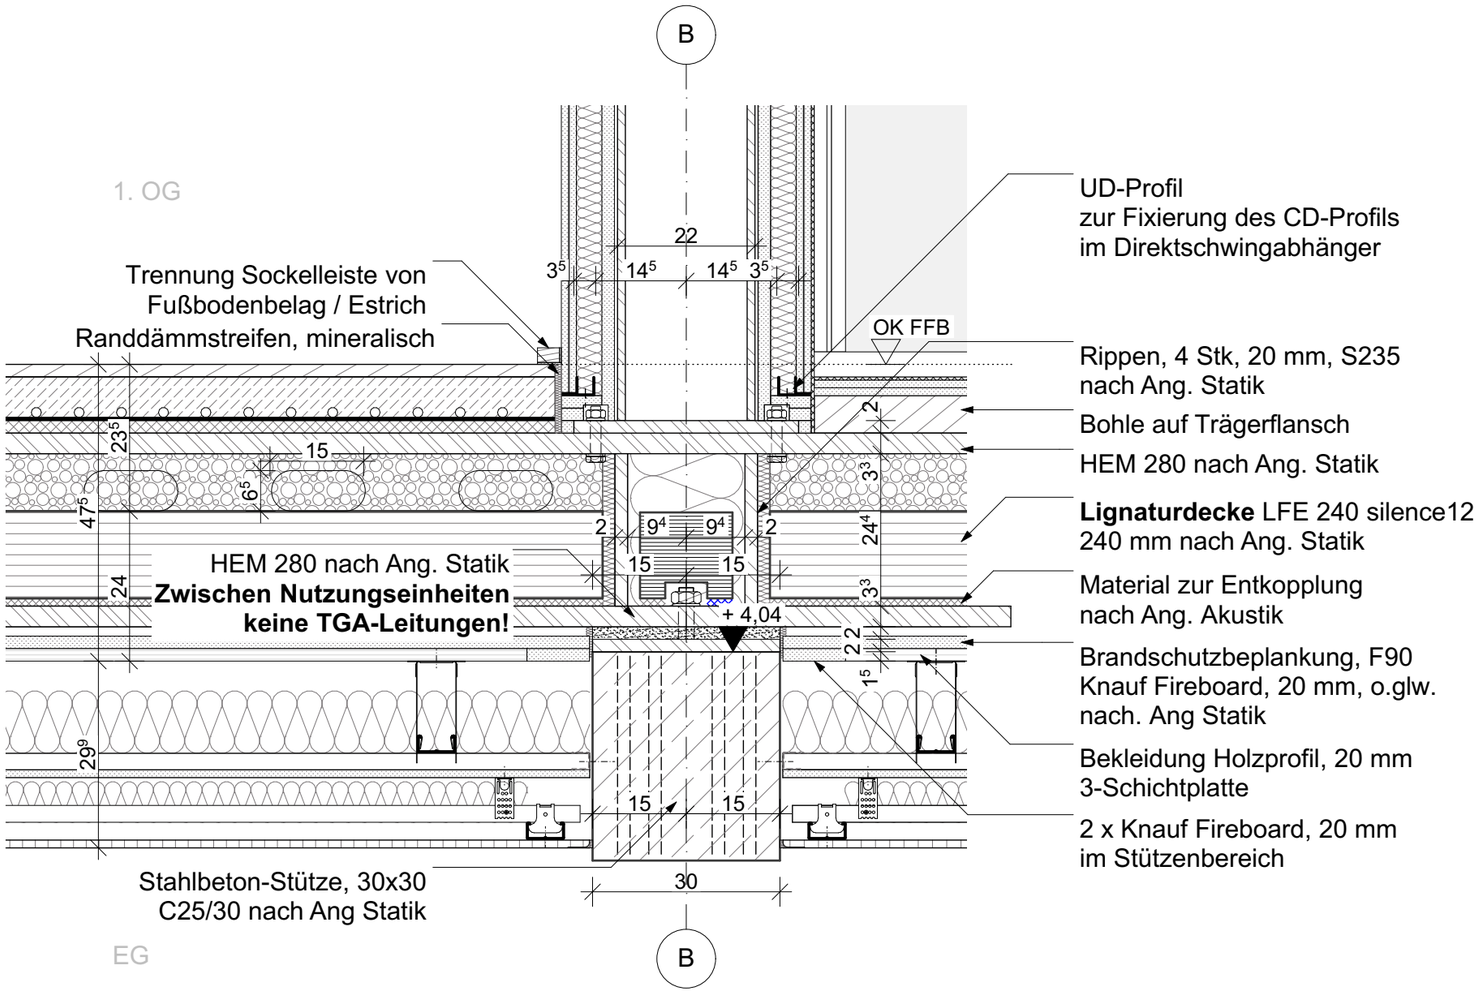
B
1. OG
22
3⁵
14⁵
14⁵
3⁵
Trennung Sockelleiste von
Fußbodenbelag / Estrich
Randdämmstreifen, mineralisch
OK FFB
UD-Profil
zur Fixierung des CD-Profils
im Direktschwingabhänger
Rippen, 4 Stk, 20 mm, S235
nach Ang. Statik
Bohle auf Trägerflansch
HEM 280 nach Ang. Statik
Lignaturdecke LFE 240 silence12
240 mm nach Ang. Statik
Material zur Entkopplung
nach Ang. Akustik
Brandschutzbeplankung, F90
Knauf Fireboard, 20 mm, o.glw.
nach. Ang Statik
Bekleidung Holzprofil, 20 mm
3-Schichtplatte
2 x Knauf Fireboard, 20 mm
im Stützenbereich
HEM 280 nach Ang. Statik
Zwischen Nutzungseinheiten
keine TGA-Leitungen!
+ 4,04
Stahlbeton-Stütze, 30x30
C25/30 nach Ang Statik
30
EG
B