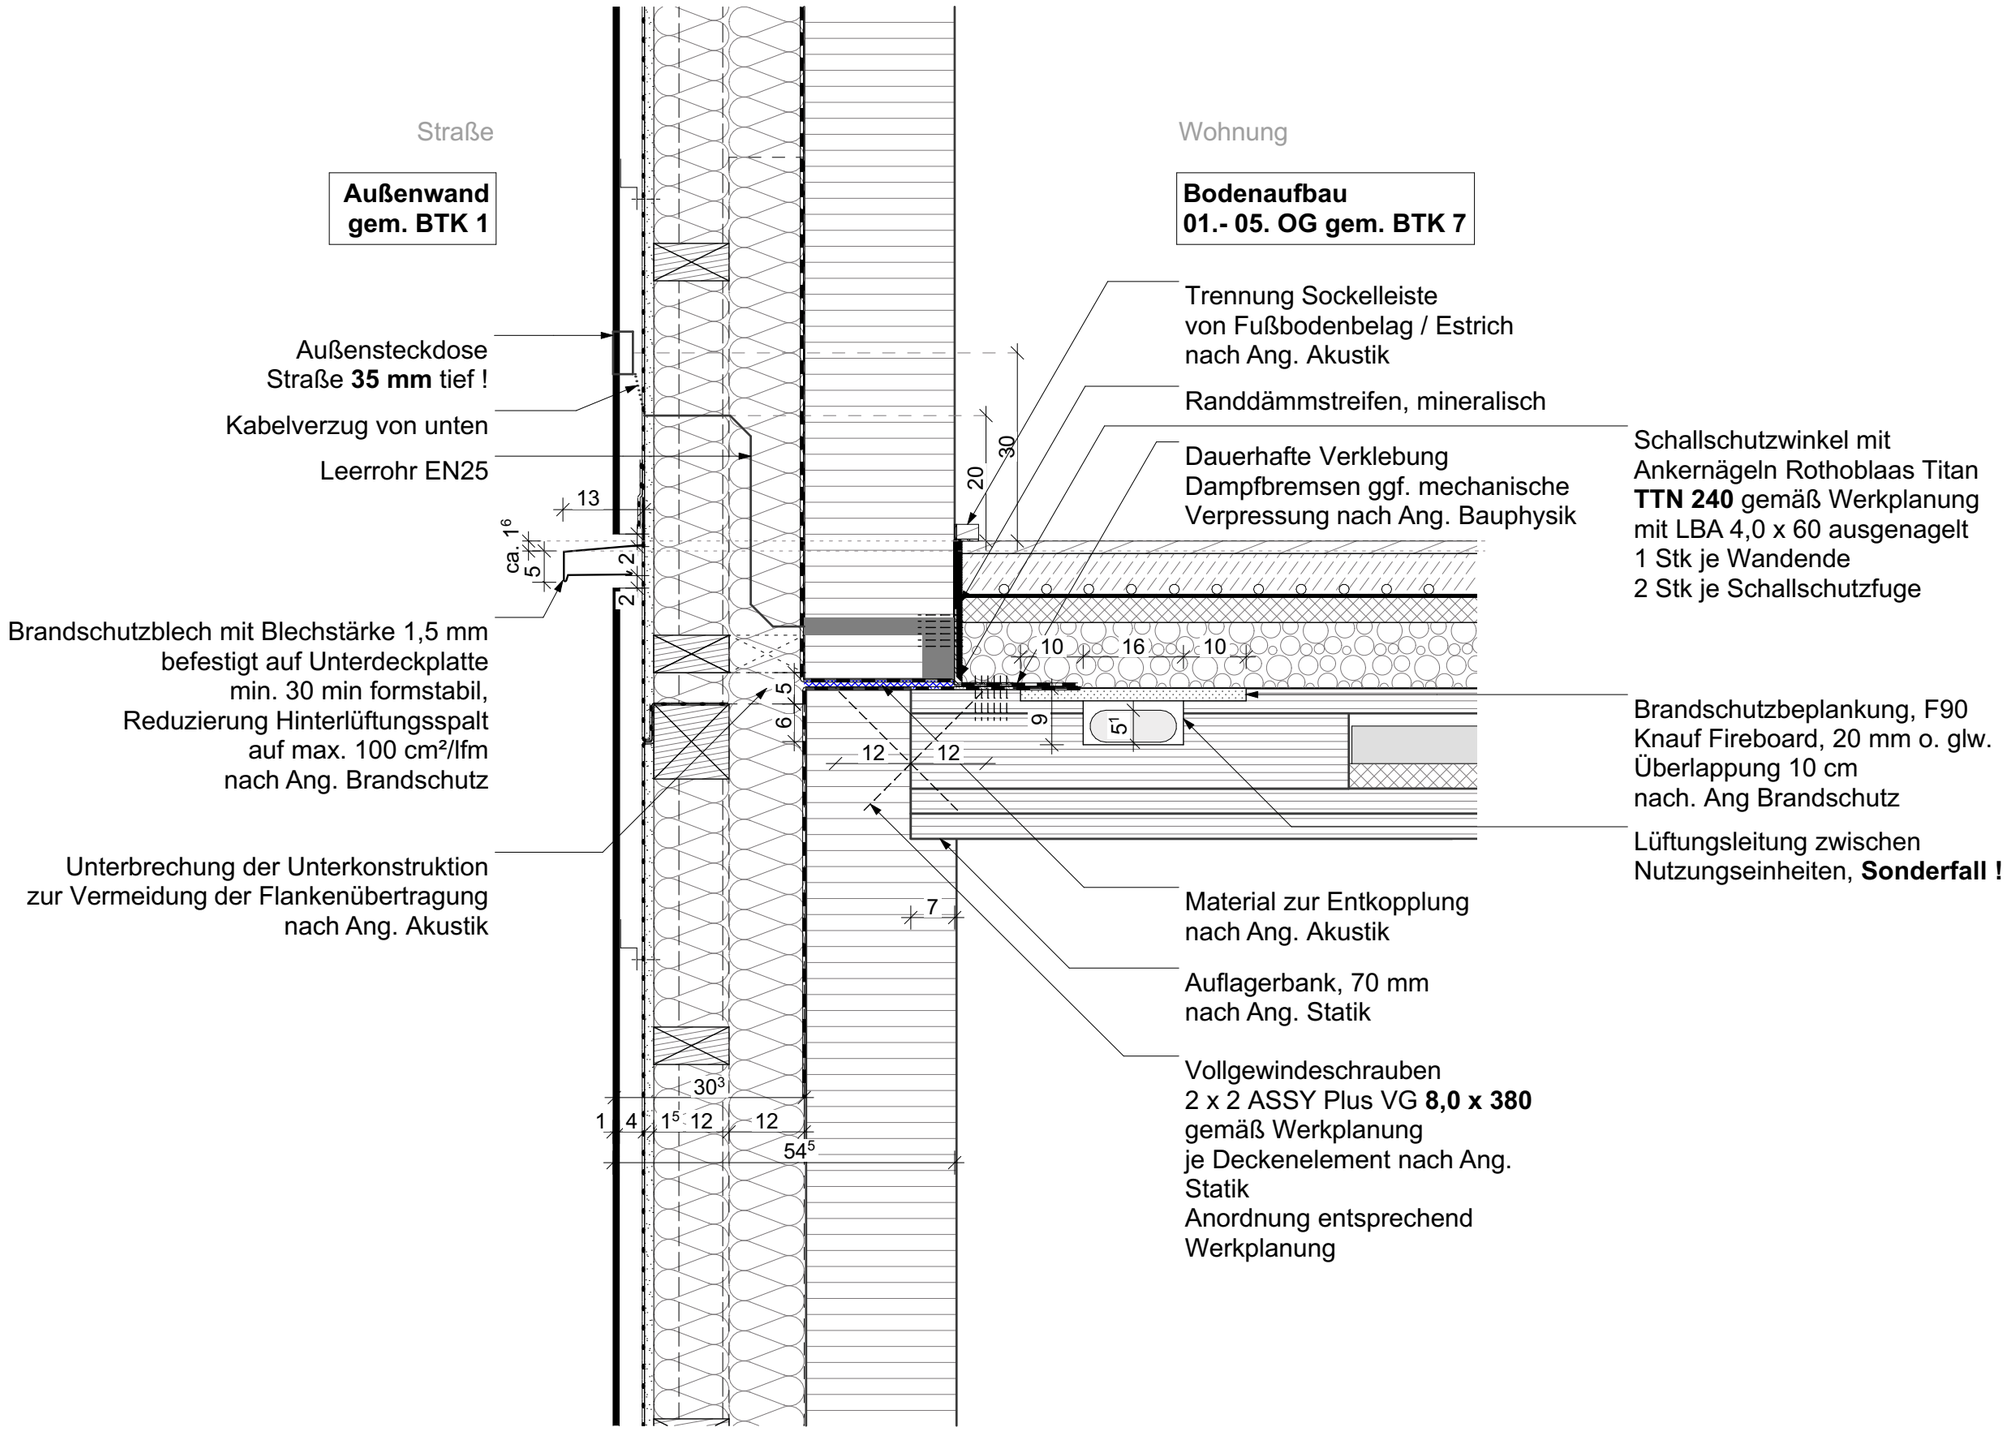
Straße
Wohnung
Außenwand
gem. BTK 1
Bodenaufbau
01.- 05. OG gem. BTK 7
Außensteckdose
Straße 35 mm tief !
Kabelverzug von unten
Leerrohr EN25
Brandschutzblech mit Blechstärke 1,5 mm
befestigt auf Unterdeckplatte
min. 30 min formstabil,
Reduzierung Hinterlüftungsspalt
auf max. 100 cm²/lfm
nach Ang. Brandschutz
Unterbrechung der Unterkonstruktion
zur Vermeidung der Flankenübertragung
nach Ang. Akustik
Trennung Sockelleiste
von Fußbodenbelag / Estrich
nach Ang. Akustik
Randdämmstreifen, mineralisch
Dauerhafte Verklebung
Dampfbremsen ggf. mechanische
Verpressung nach Ang. Bauphysik
Schallschutzwinkel mit
Ankernägeln Rothoblaas Titan
TTN 240 gemäß Werkplanung
mit LBA 4,0 x 60 ausgenagelt
1 Stk je Wandende
2 Stk je Schallschutzfuge
Brandschutzbeplankung, F90
Knauf Fireboard, 20 mm o. glw.
Überlappung 10 cm
nach. Ang Brandschutz
Lüftungsleitung zwischen
Nutzungseinheiten, Sonderfall !
Material zur Entkopplung
nach Ang. Akustik
Auflagerbank, 70 mm
nach Ang. Statik
Vollgewindeschrauben
2 x 2 ASSY Plus VG 8,0 x 380
gemäß Werkplanung
je Deckenelement nach Ang.
Statik
Anordnung entsprechend
Werkplanung
13
ca. 16
5
2
2
20
30
10
16
10
5
6
9
51
12
12
7
30
3
1
4
15
12
12
54
5