

**Kastenfenster mit franz. Balkon  
3.OG**

Alle Blendrahmenteile insbesondere auch im Kastenbereich müssen luftdicht miteinander verleimt sein!

Basotec 30 mm  
HPL - Lochplatte  
Basotec 20 mm  
Basotec 20 mm

HPL - Lochplatte  
Basotec 20 mm  
MDF 10 mm, lackiert  
Basotec 20 mm  
Basotec 20 mm

Absturzicherung im Hintergrund am Fensterrahmen befestigt  
HPL - Lochplatte  
Basotec 30 mm

**Fensterbankkeil** mit zweiter Dichtebene und Fensterband  
Insektenschutzgitter


**Fasatan-Abdichtungsfolie** diffusionsoffen, an Fensterrahmen und Unterdeckplatte befestigt (umlaufend, Leistung Fa. Menck)

Fassadenbahn luftdicht an Fasatan-Abdichtungsfolie verwahrt

Unterbrechung der Unterkonstruktion zur Vermeidung der Flankenübertragung nach Ang. Akustik

**Fasatyl-Abdichtungsfolie** luftdicht mit Rahmen und Dampfbremse verwahrt

Dampfbremse

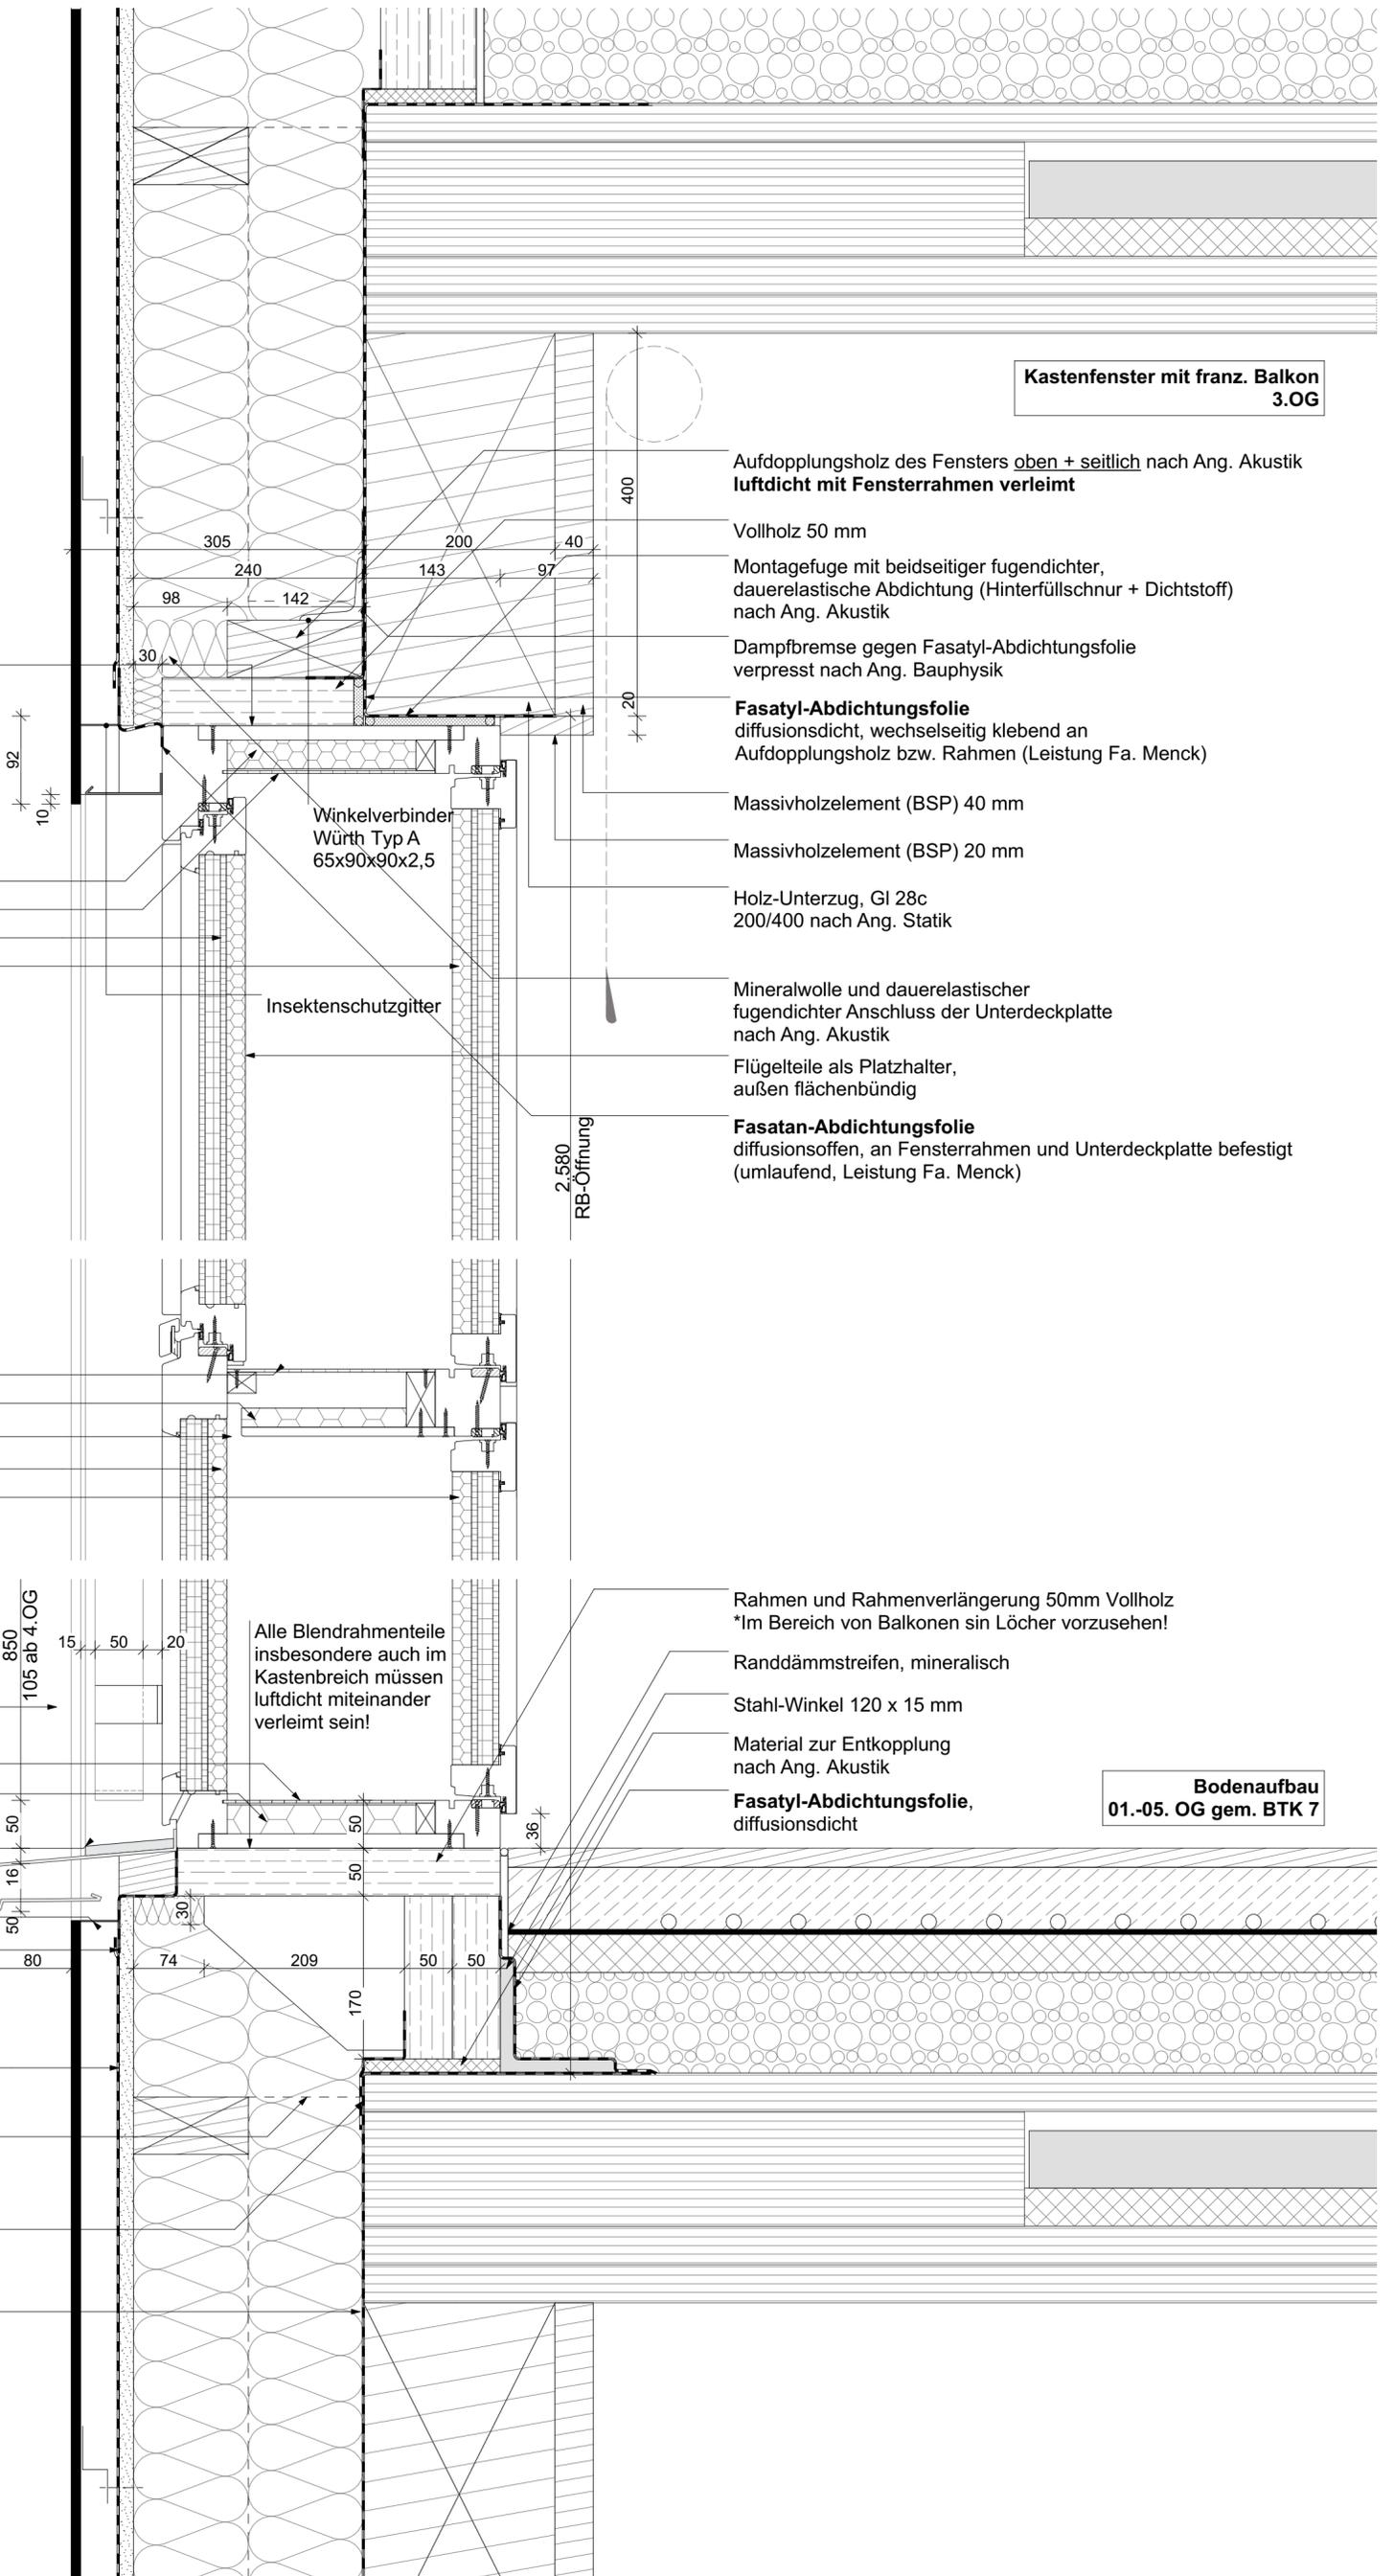

**Bodenaufbau  
01.-05. OG gem. BTK 7**